


Materialen en Kleuren:


- gevels: baksteen (voorgevel);
- dakbedekking: dakrand;
- borstwering: staalconstructie binnen;
- kozijnen: deuren;
- ramen: overheaddeur;
- hemelwaterafvoeren:

- geïsoleerde stalen wandplaten baksteen
- geïsoleerde stalen dakplaten staal
- betonnen elementen staal
- hout
- hout
- staal
- kunststof


- groen roodkleurig, als best. antraciet wit
- n.l.b. wit, als bestaand donkergroen, als best. wit, als bestaand donkergroen grijs

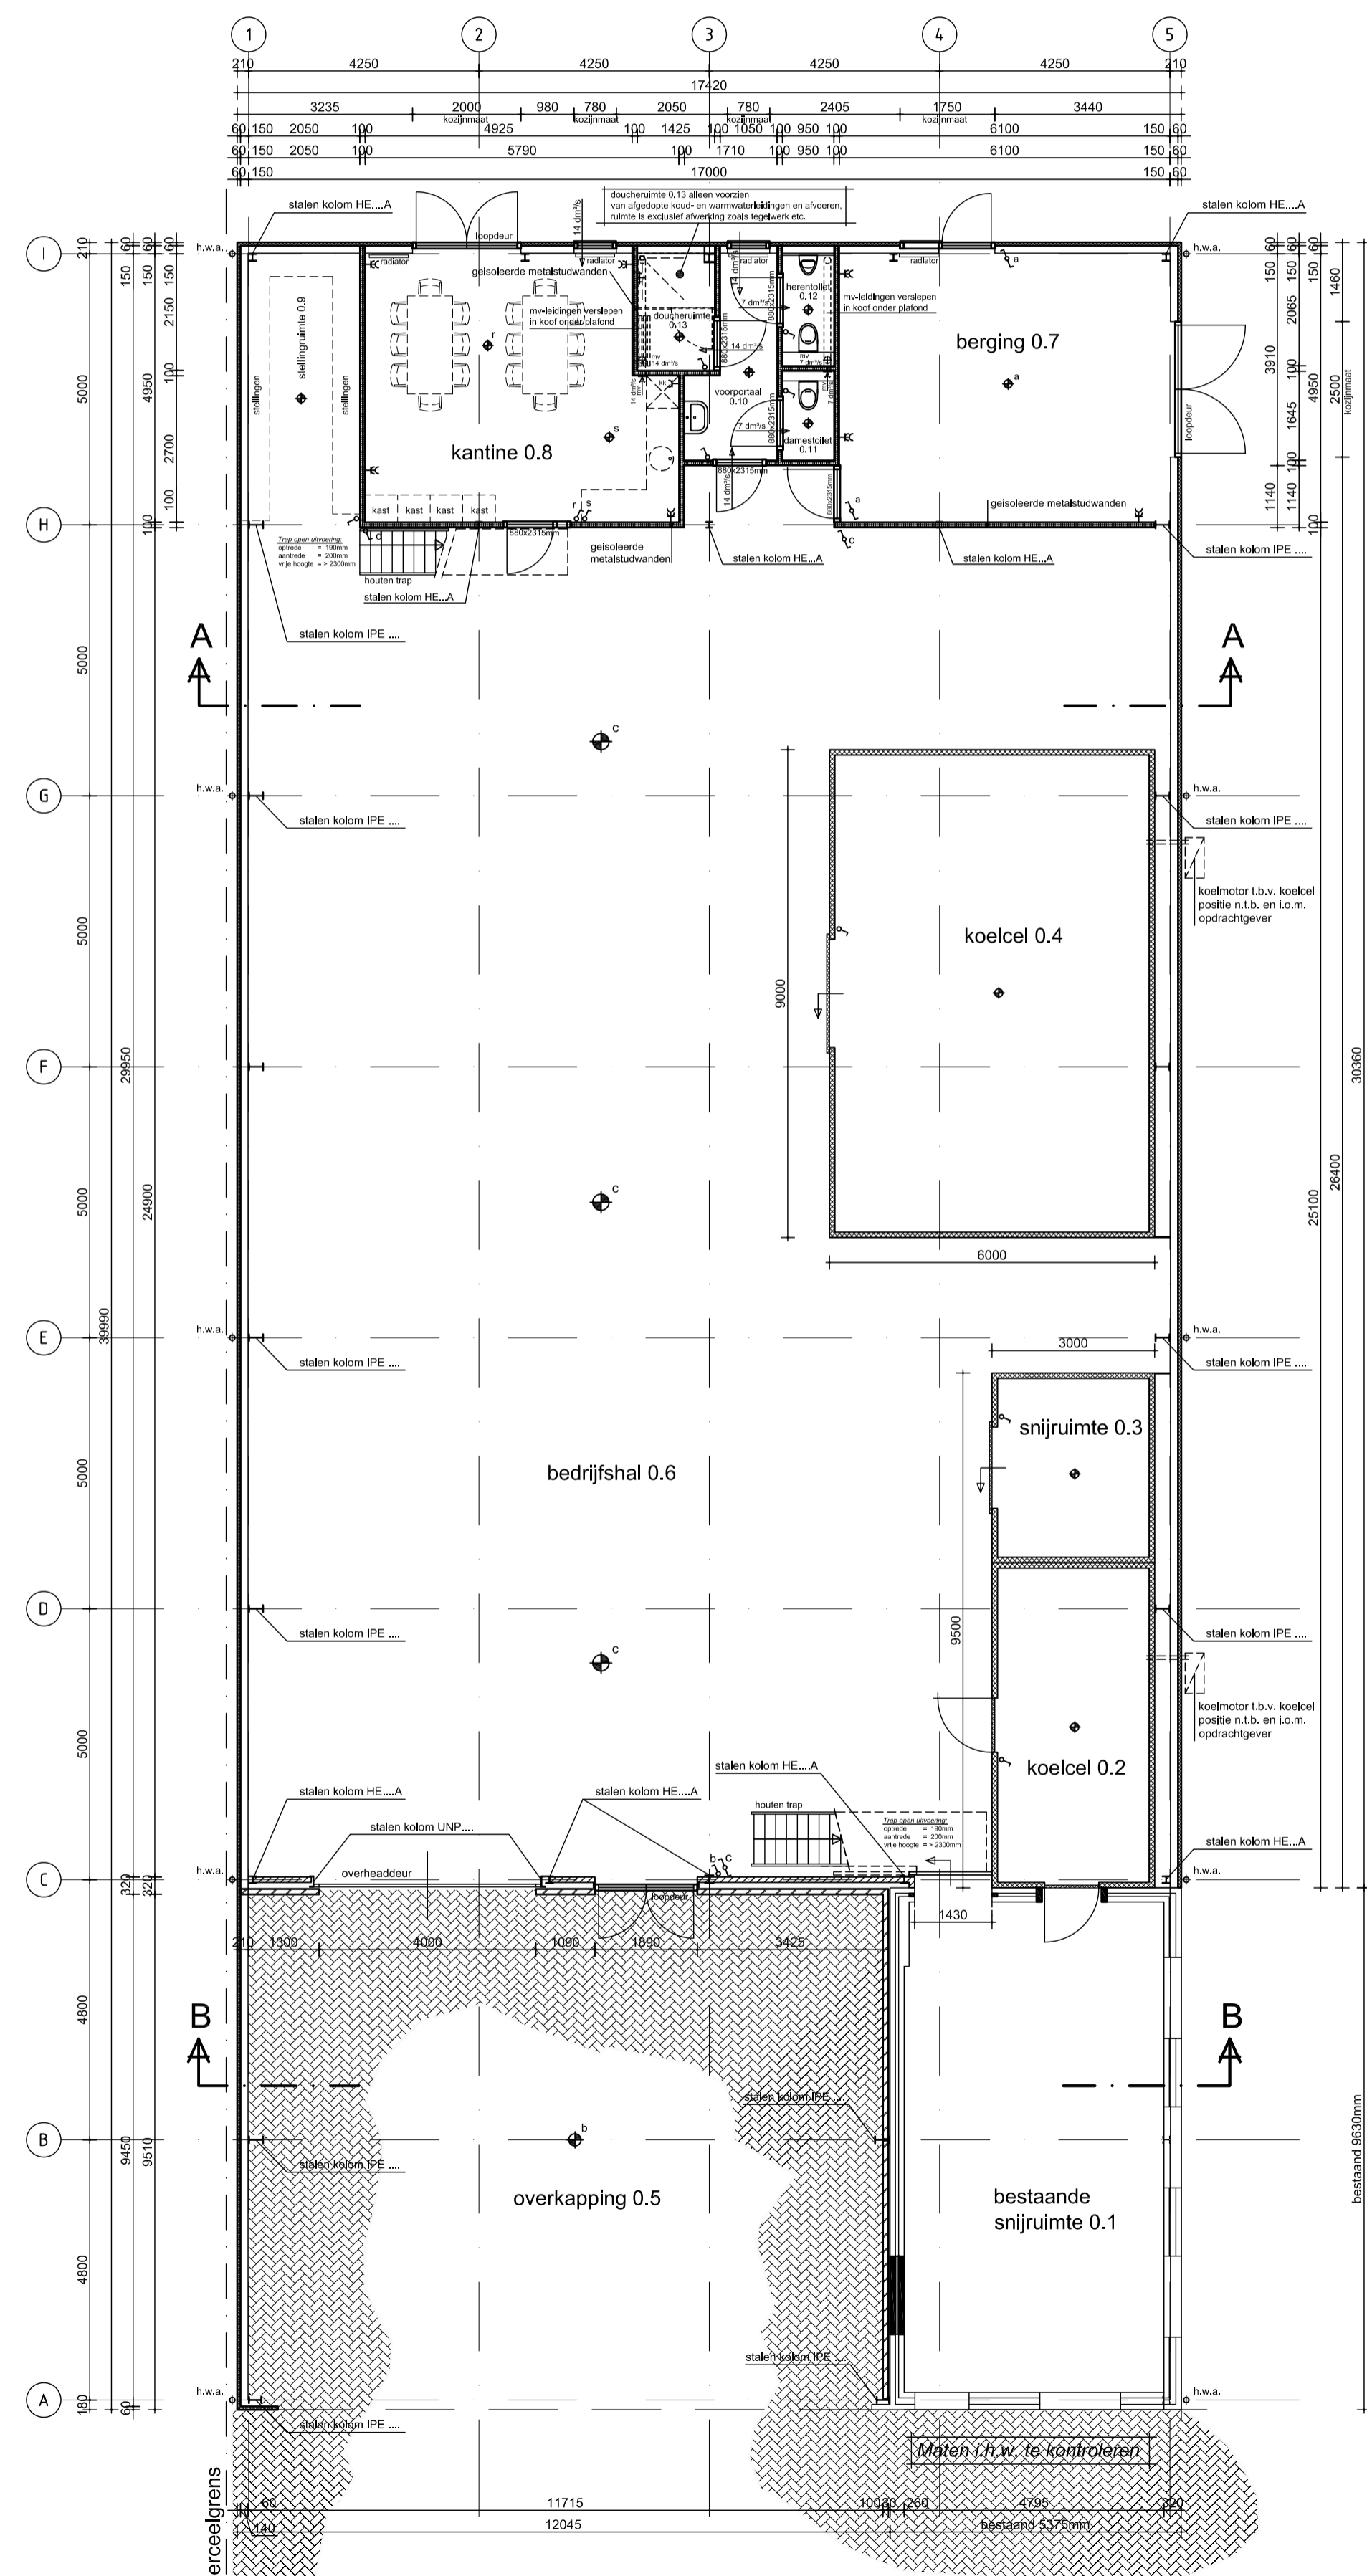


Plattegrond 1:100

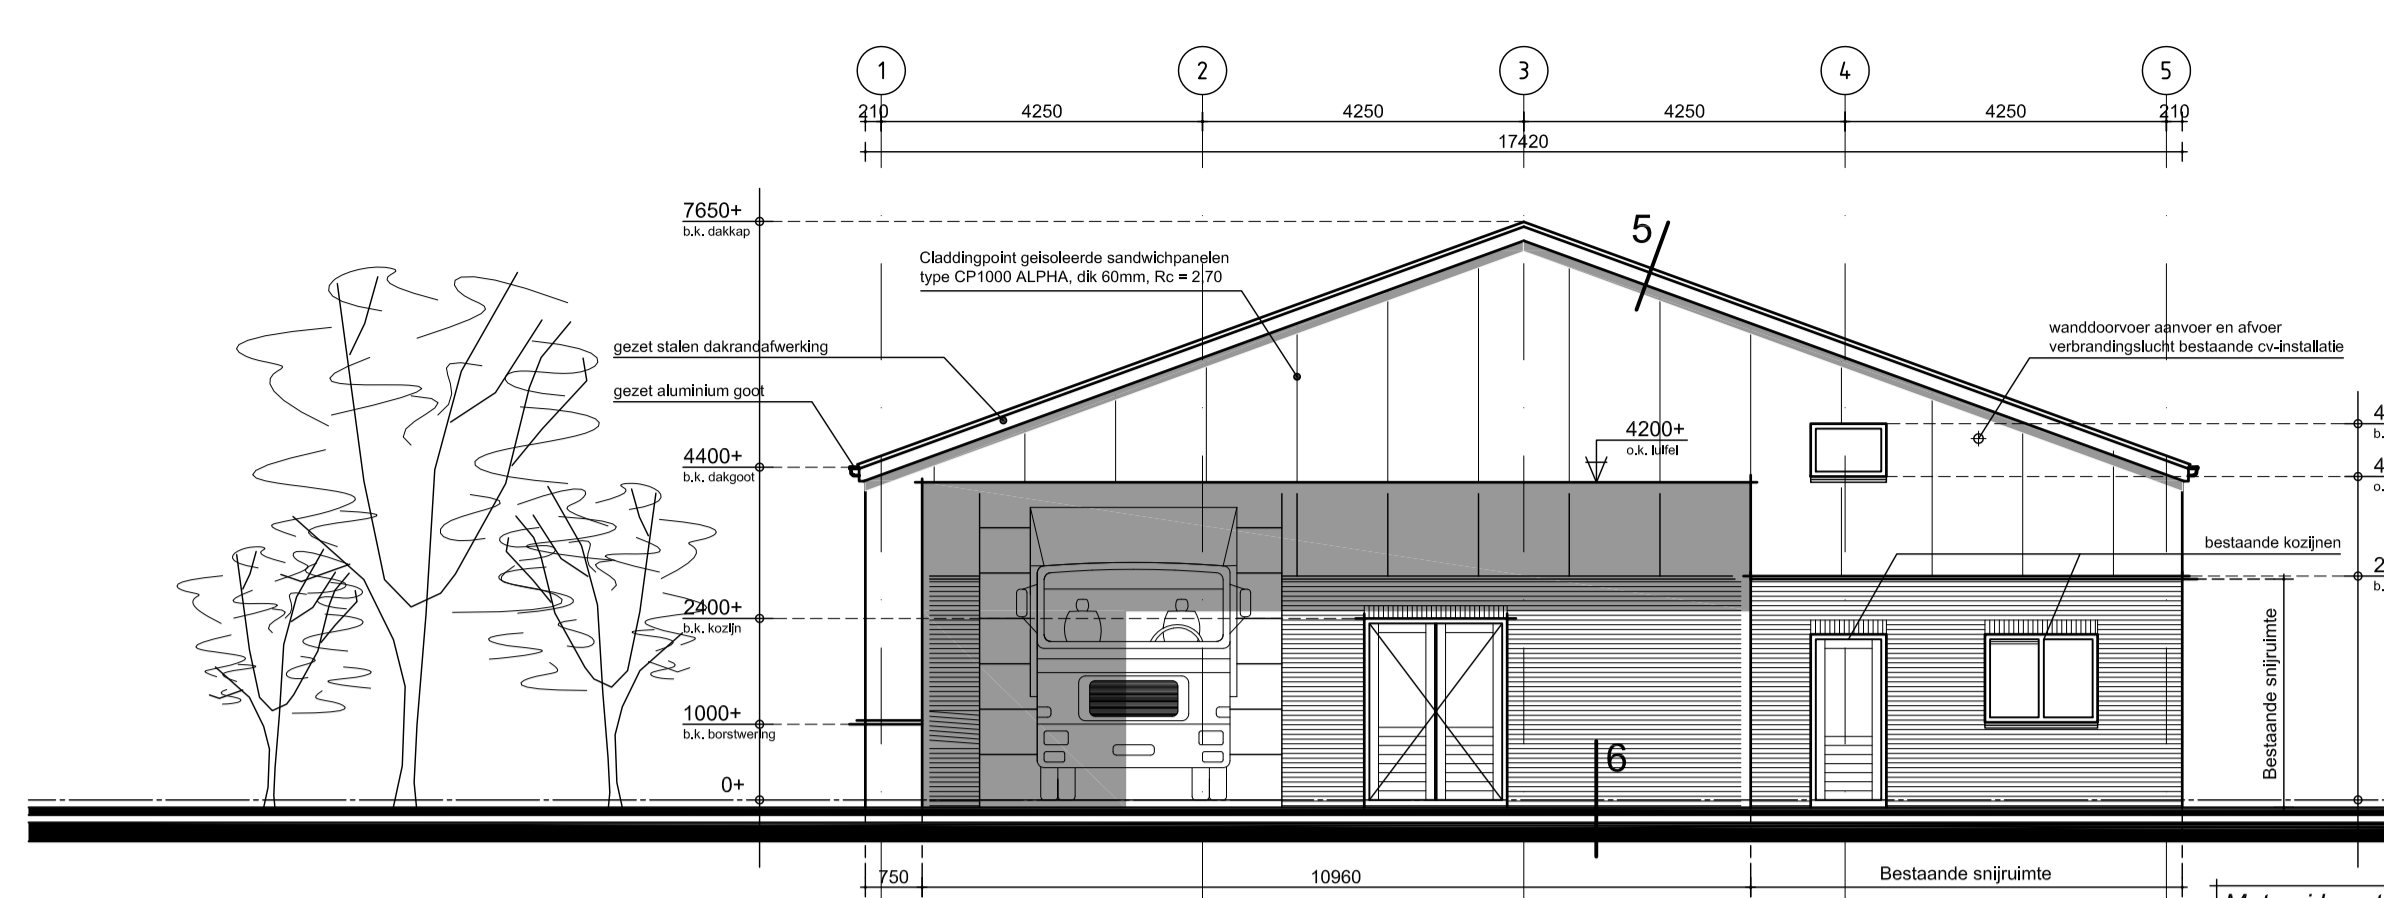


Voorgevel

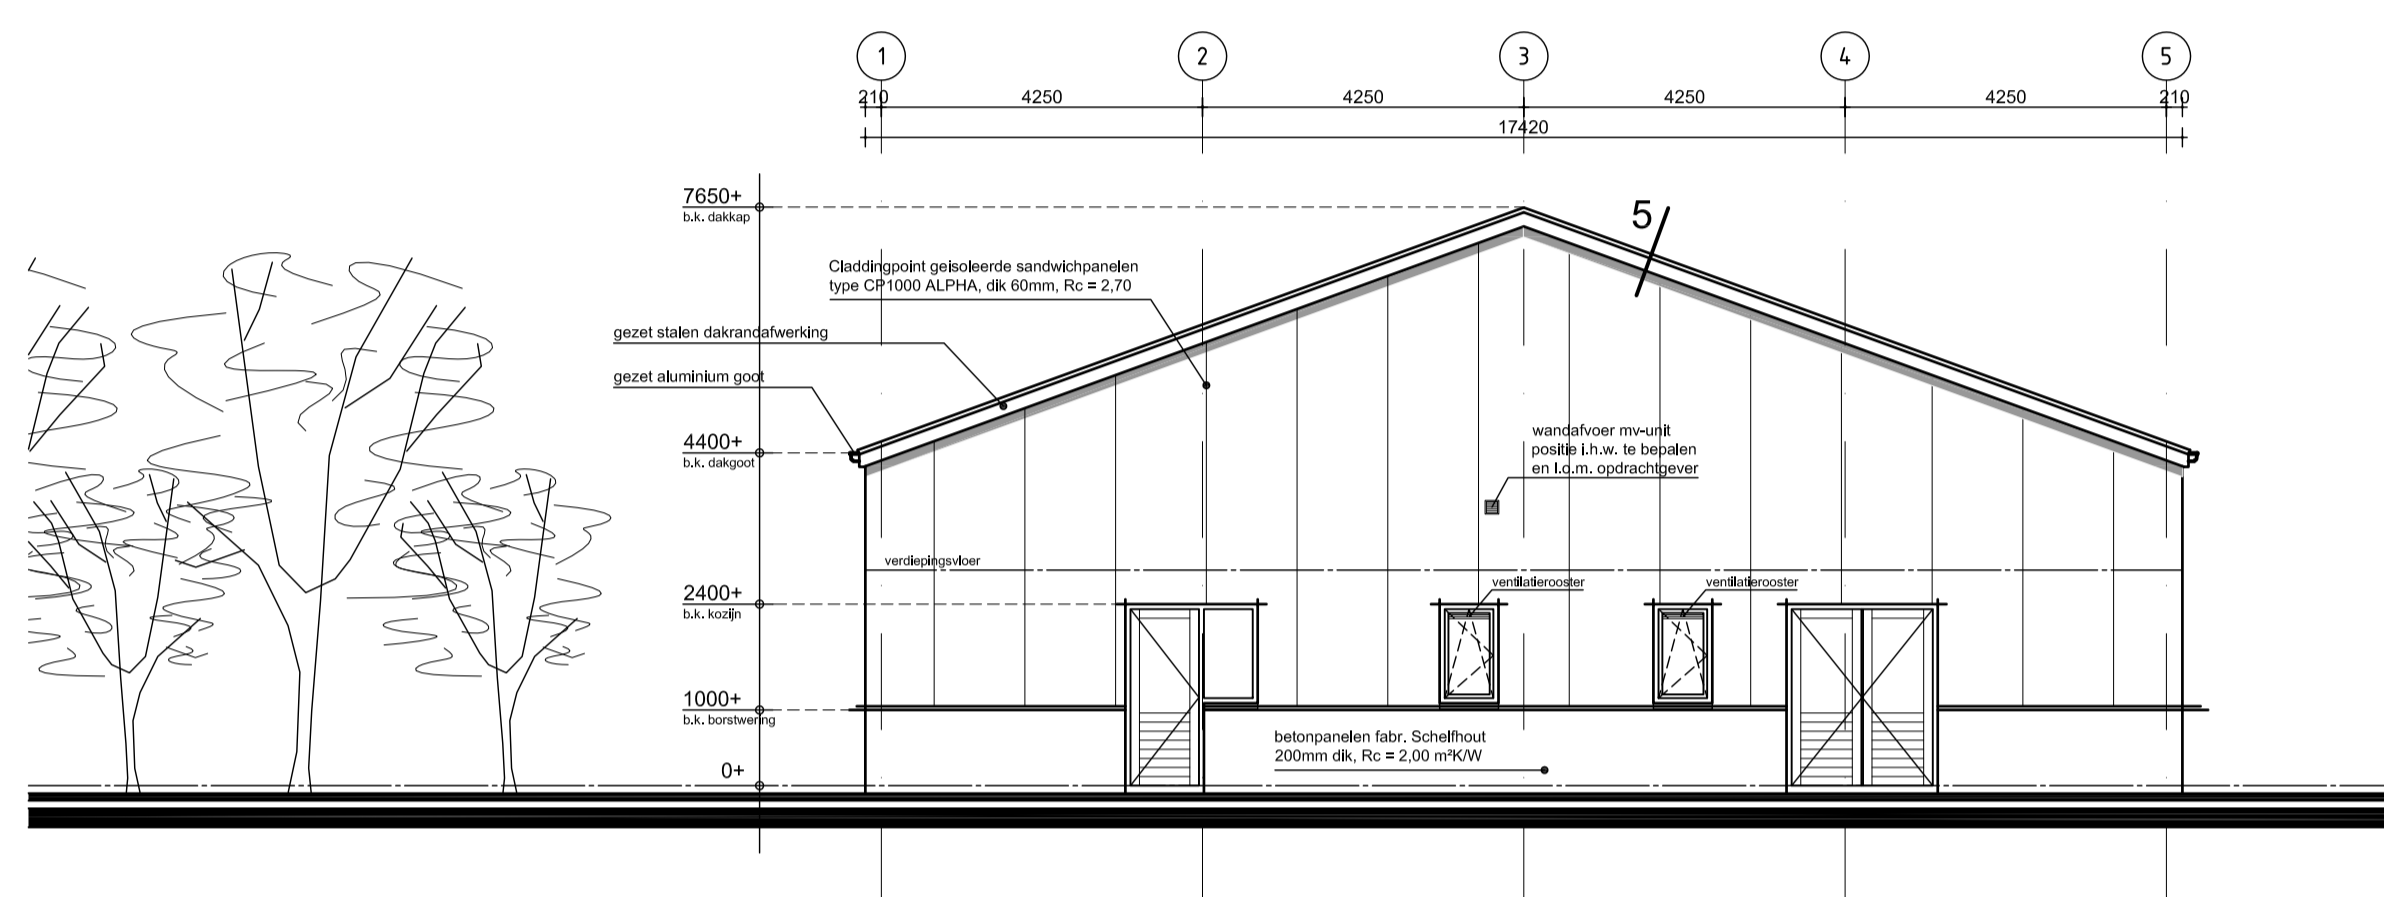


Achtergevel

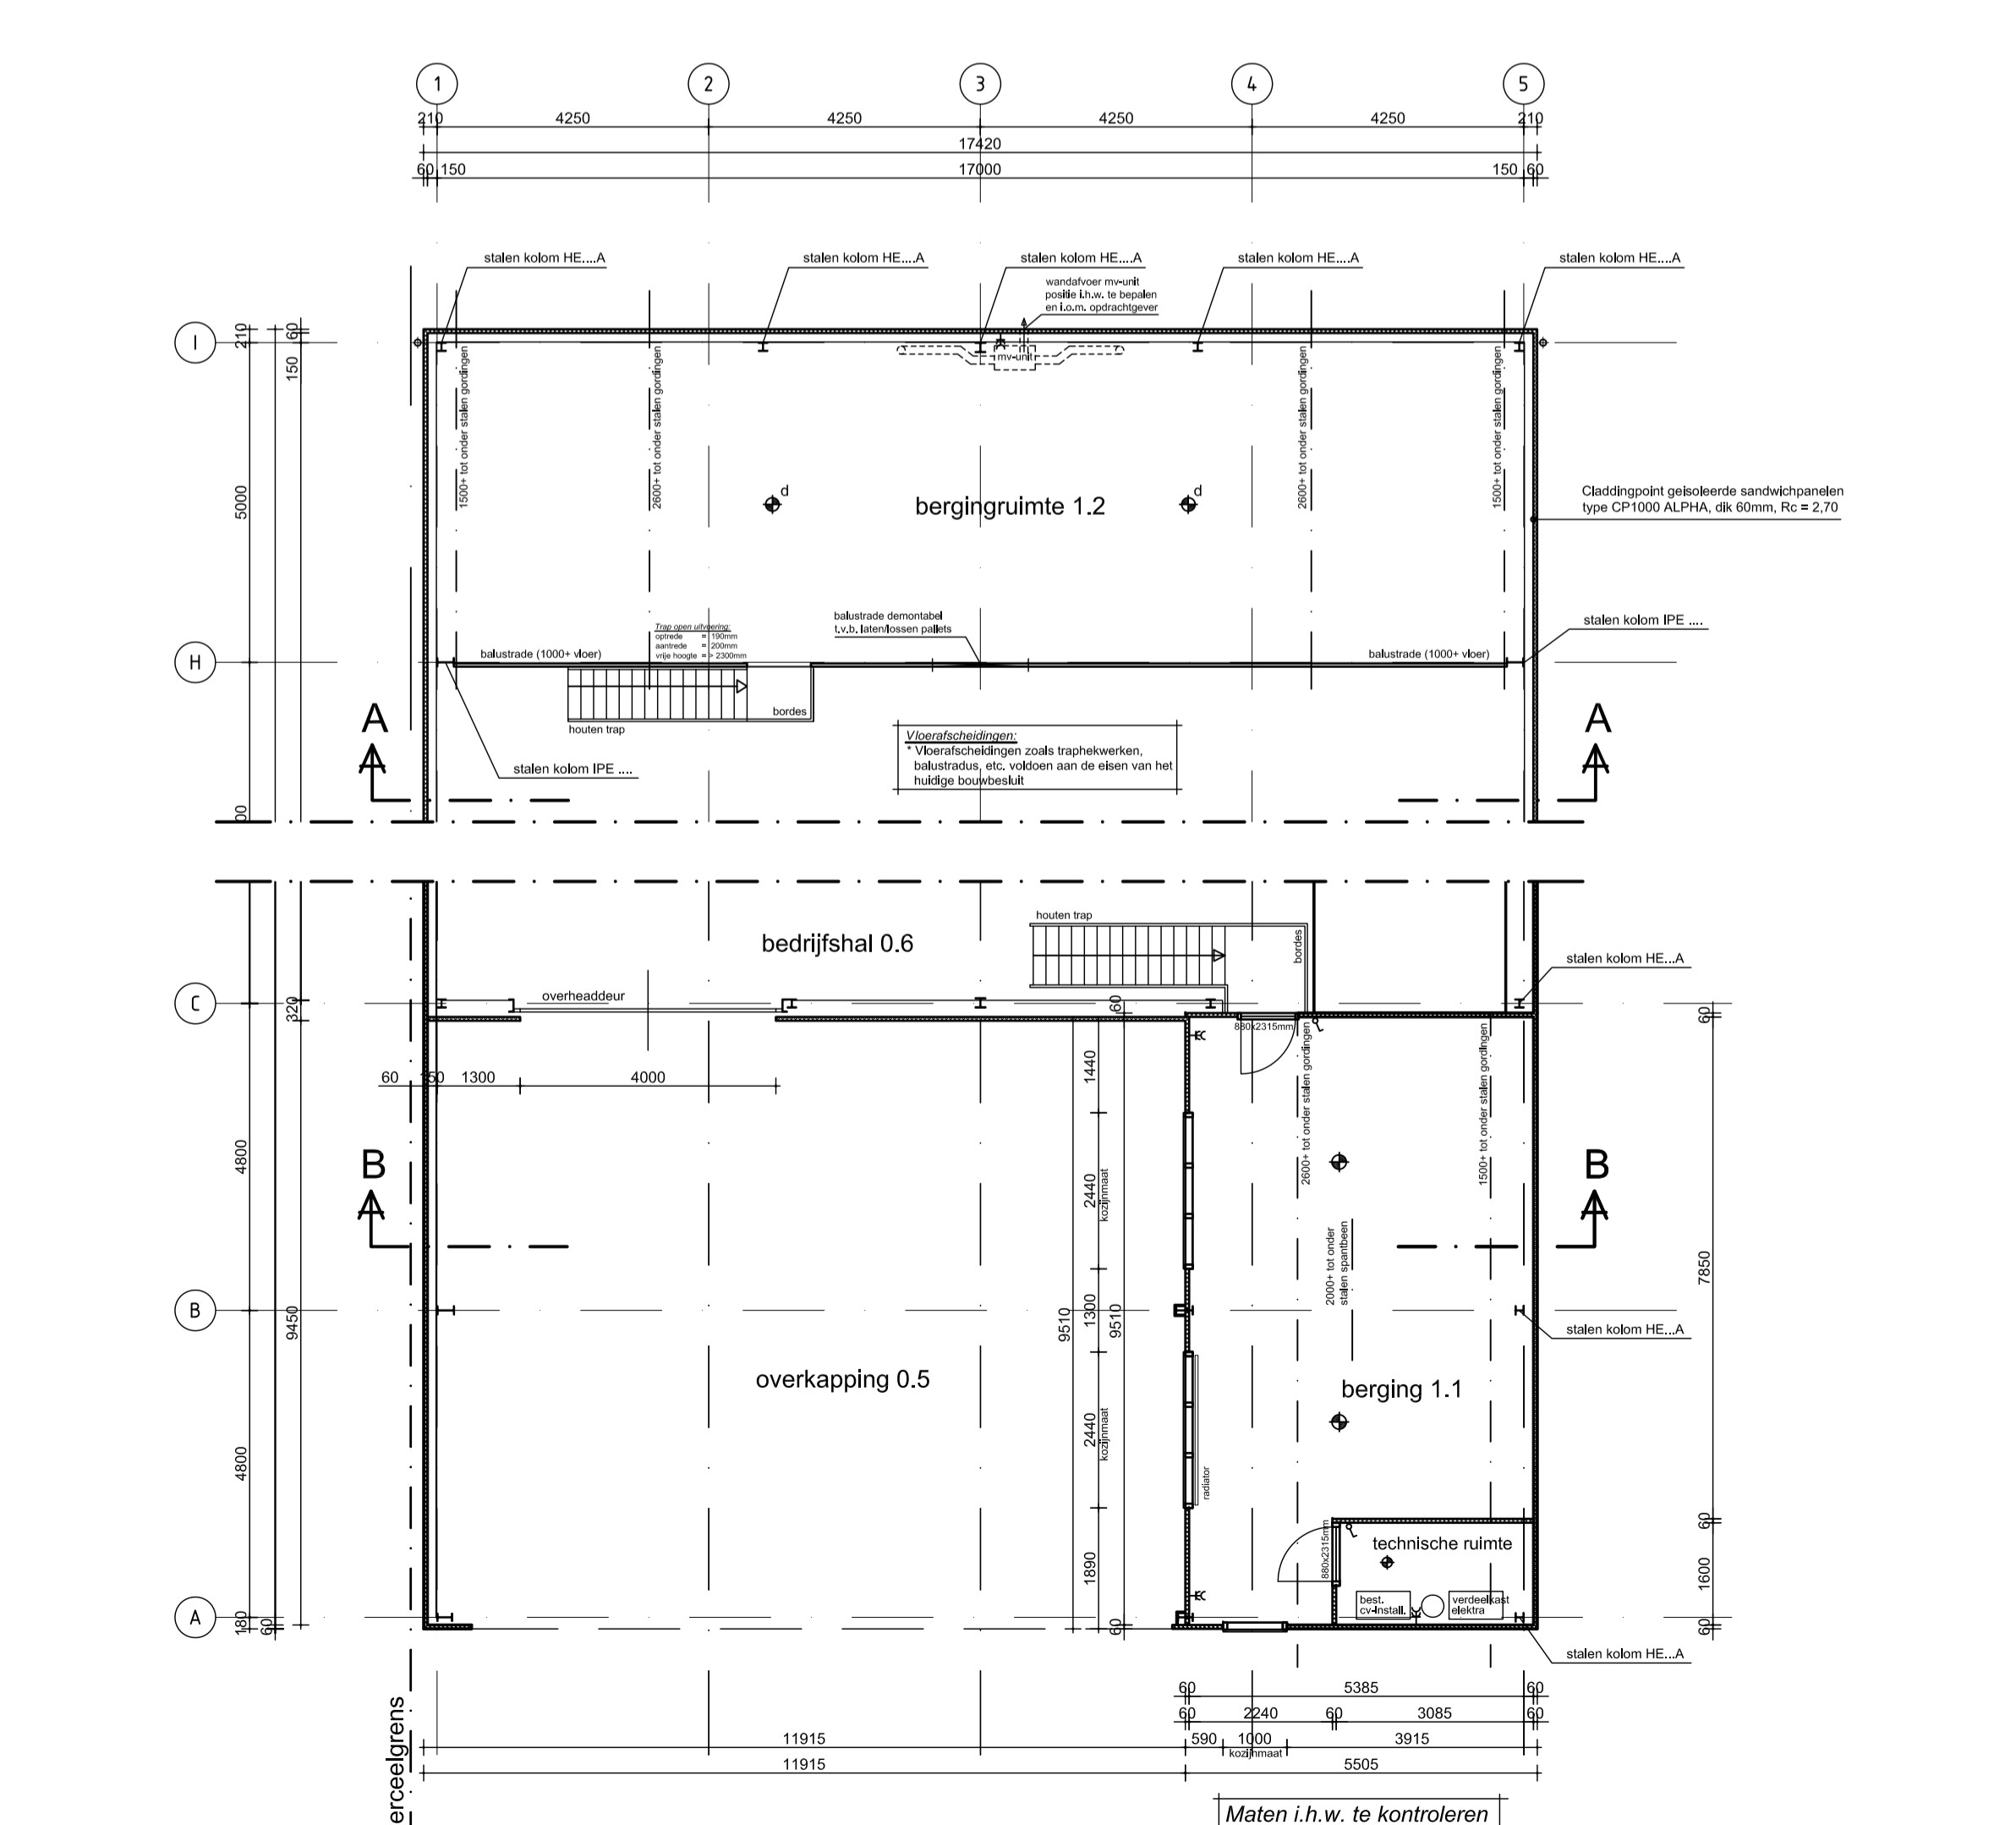


Verdieping 1:100

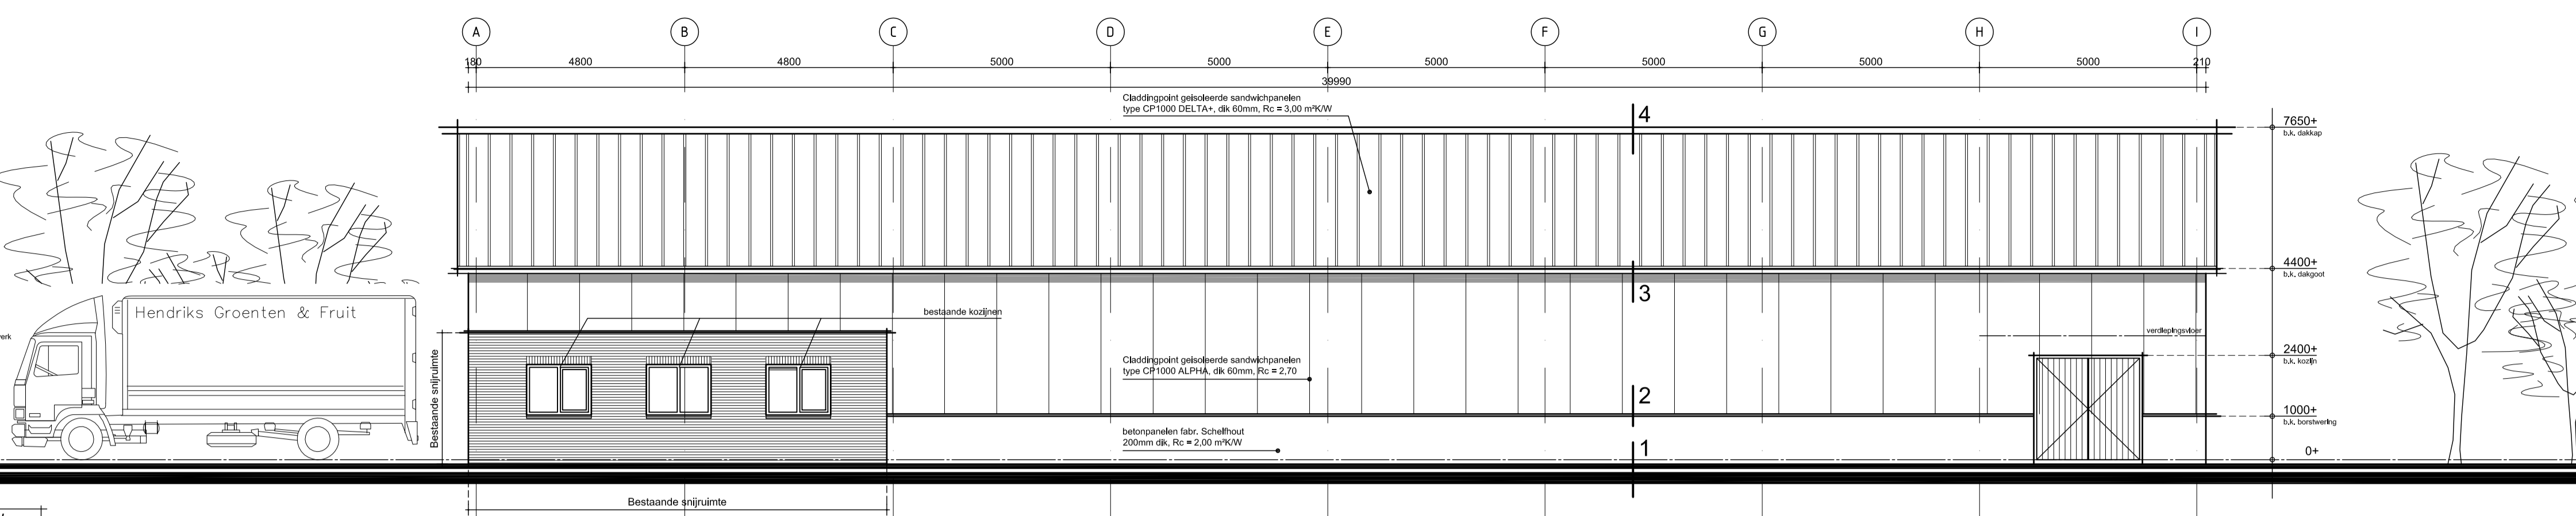


Rechter zijgevel

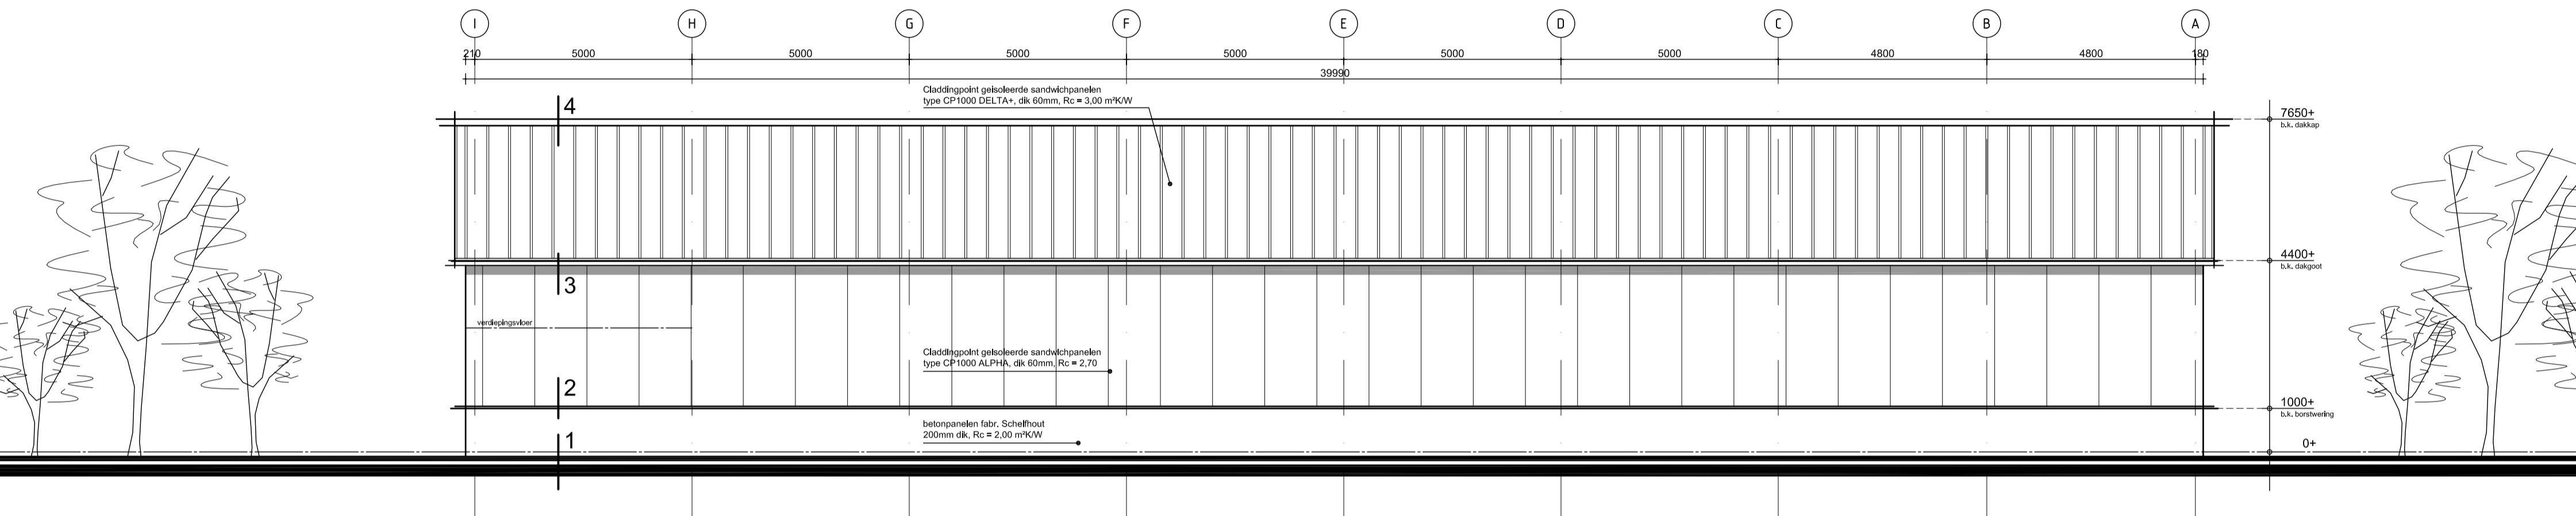


Linker zijgevel

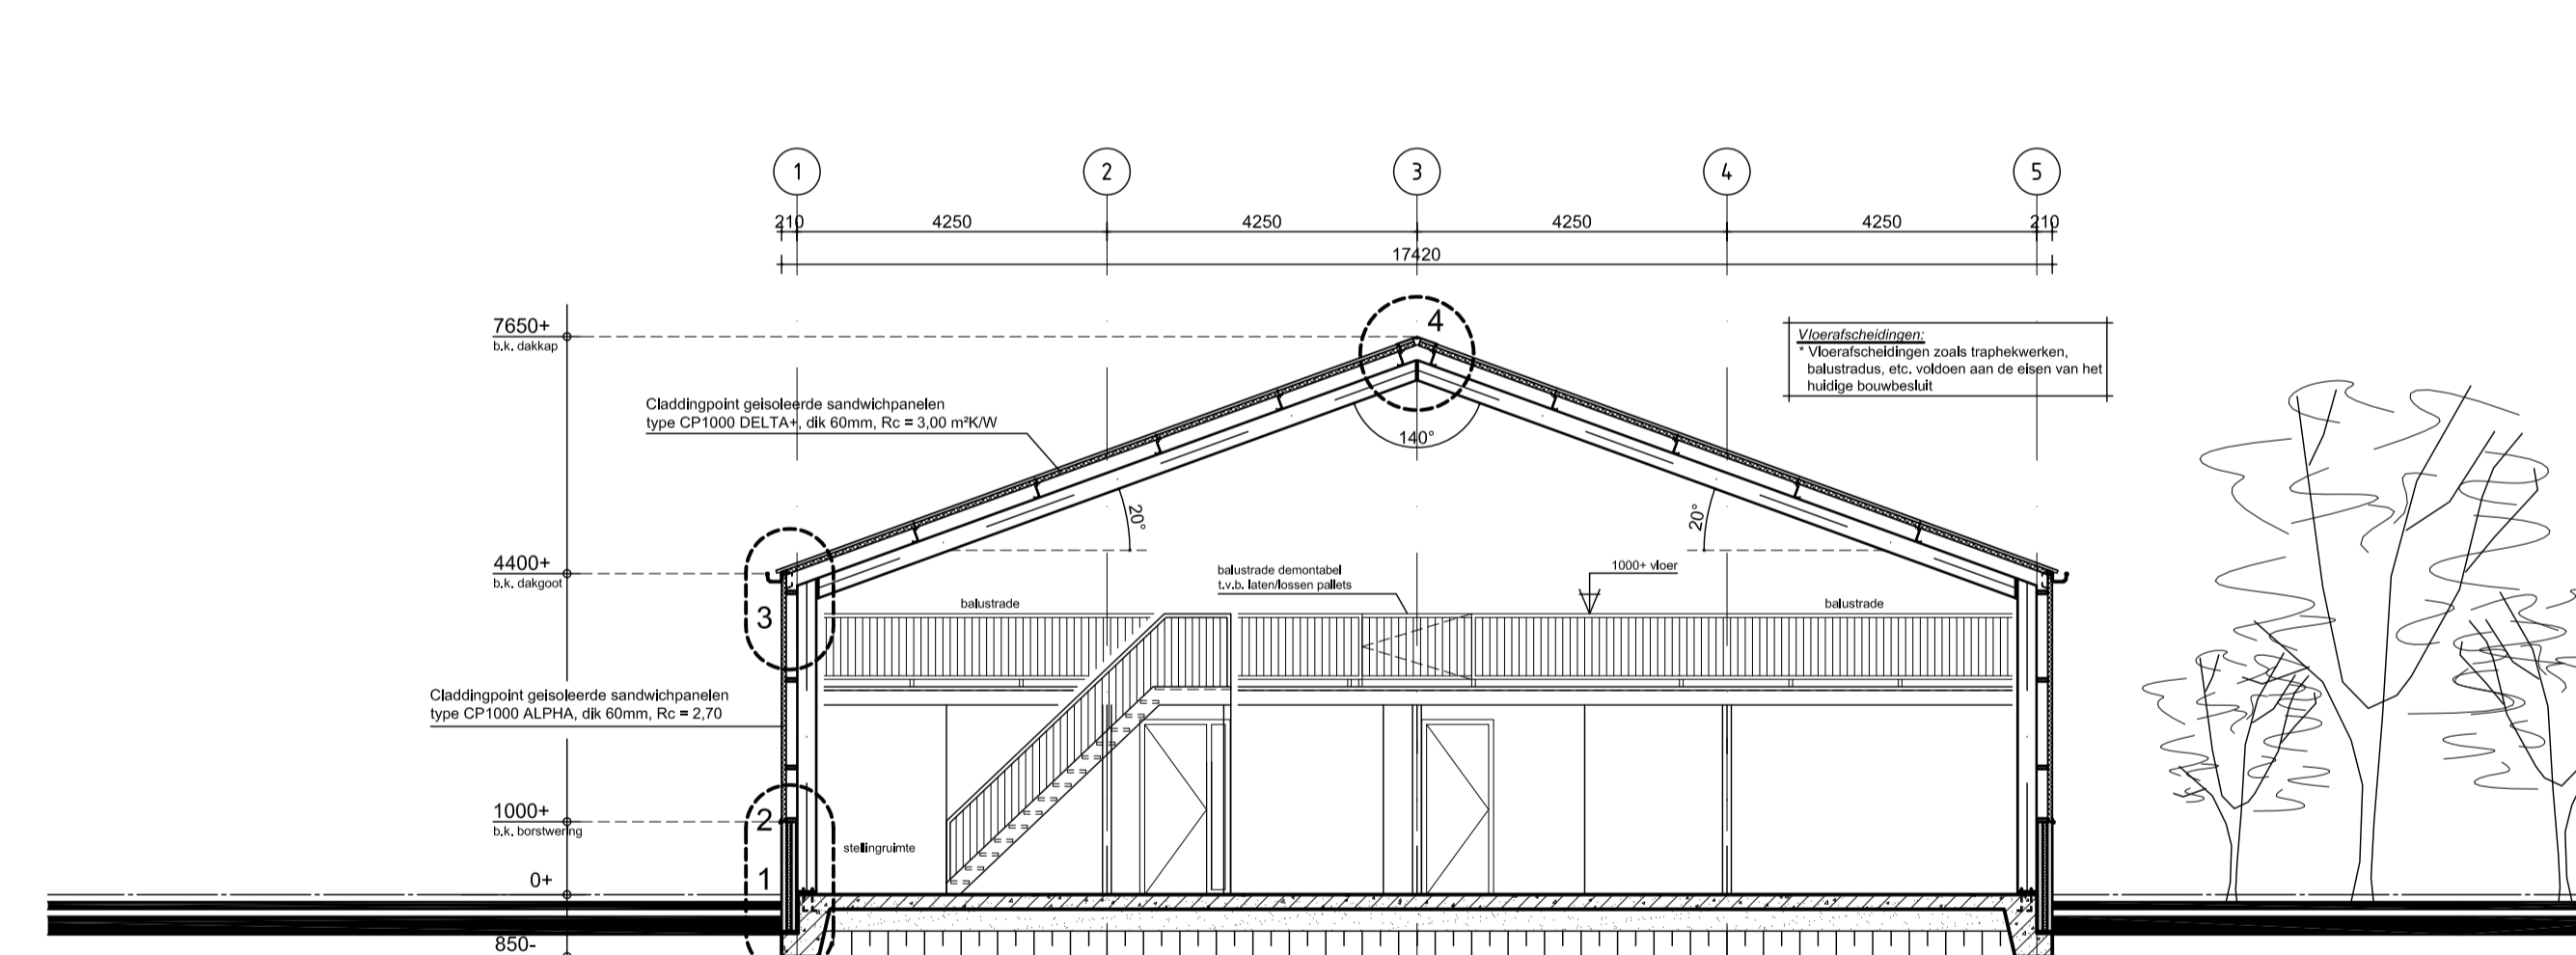

Doorsnede A-A

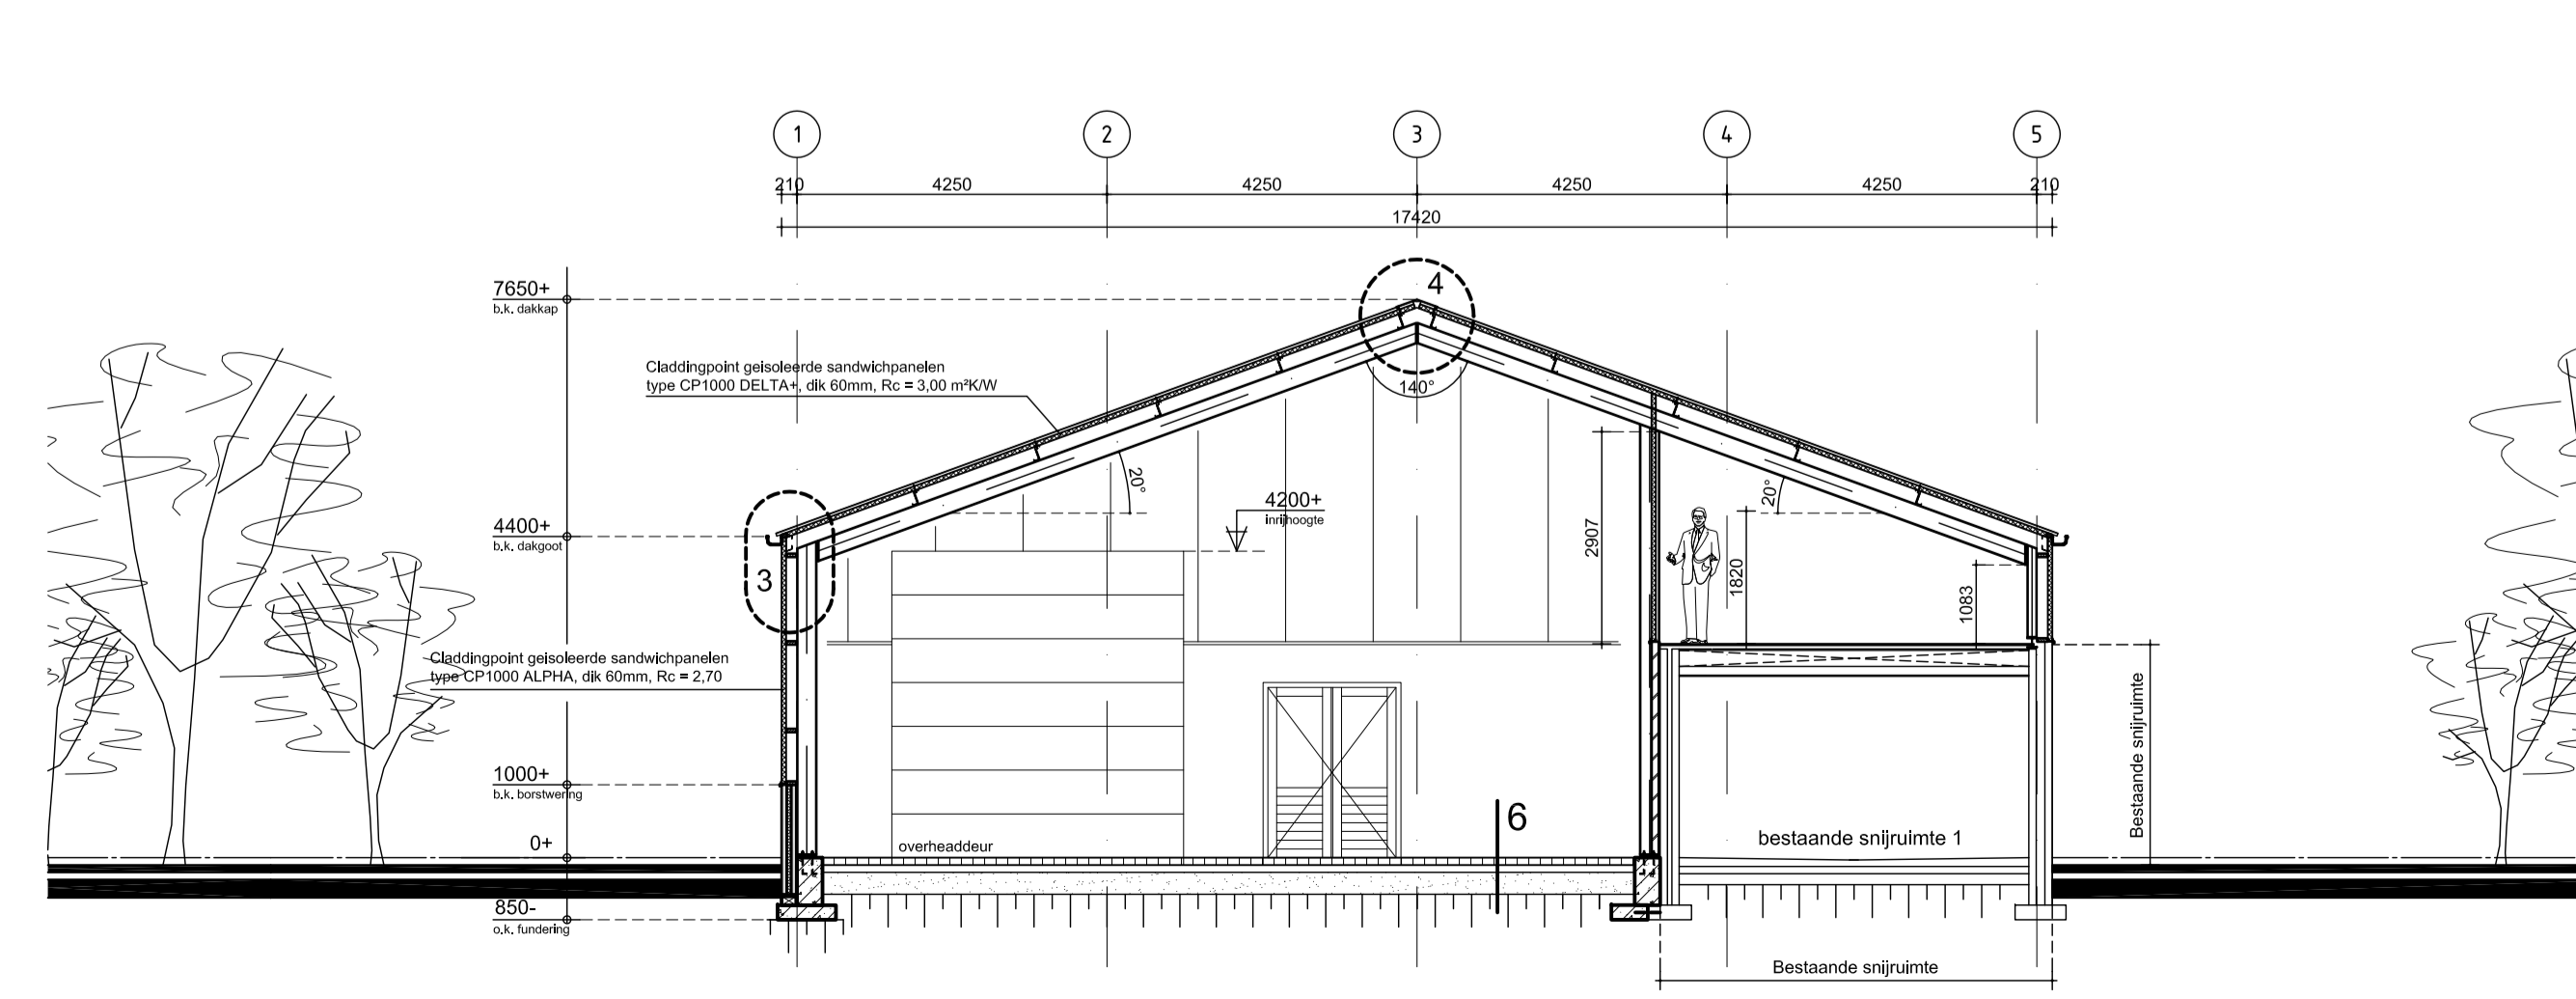

Doorsnede B-B

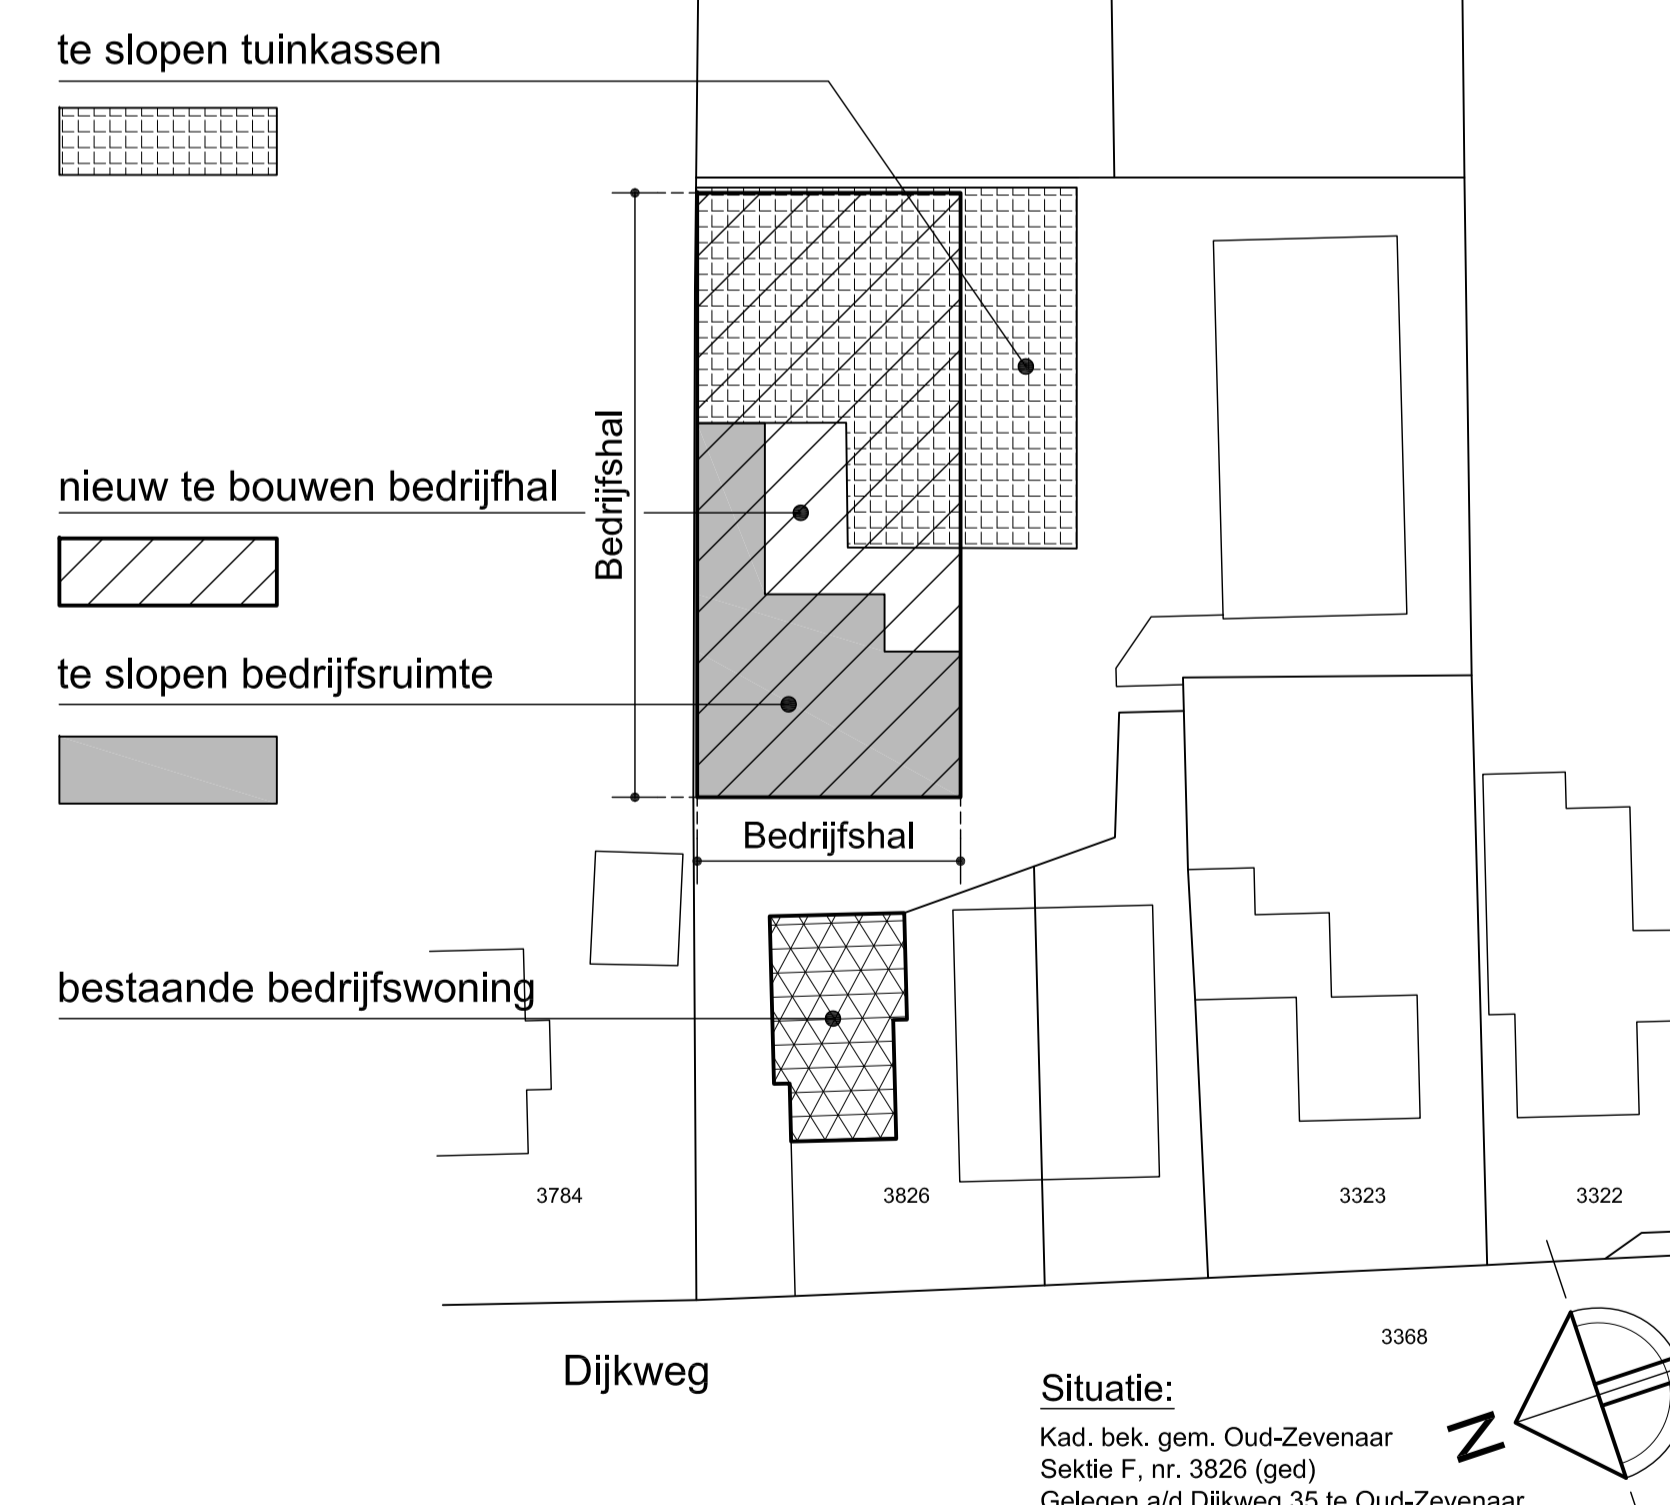

B3 bouwbuurodr
 Project: **Bouw bedrijfsruimte a/d Dijkweg 35 te Oud-Zevenaar**
 Onderdeel: **Omgevingsvergunning: Gevels/Plattegronden/Drnsd.**
 Schaal: **1:100 / 1:10** Getekend: **TP**
 Opdrachtgever:
 Werknr: **10-0072** Bladnr: **BV-01**

Parallelweg 36
 6922 HR Duiven
 Tel: 0316 - 801 960
 Fax: 0316 - 801 969
 info@bouwbuurodr.nl
 www.bouwbuurodr.nl