



Vorgevel

Rechter zijgevel

Achtergevel

Linker zijgevel

- Revenooi:**
- Algemeen:
 - Het werk wordt gebouwd volgens de regels van het bouwbesluit
 - Wandtegels in toiletruimte tot een hoogte van 1200mm +
 - Wandtegels in badruimte tot aan het plafond
 - Scheidingswanden tussen verblifruimten minimaal -20dB
- Buitenscheibladen:
 = baksteen schoon metselwerk, kleur rood (volgens steenmonster)
 = baksteen gekleimd, kleur lichtgeel (volgens steenmonster)
- Wanden:
 = gibo wanden
 = kalkzandsteen
 = prefab houten binnenscheibblad
 = prefab houten binnenvand
- Symbolen:
 = enkelpolige-schakelaar
 = serie-schakelaar
 = kruis-schakelaar
 = wissel-schakelaar
 = wissel-trekschakelaar
 = meterkast
 = enkele wandcontactdoos (geaard) inbouw, hoog 1050mm+
 = dubbele wandcontactdoos (geaard) half opbouw, hoog 1050mm+
 = dubbele wandcontactdoos (geaard) inbouw, hoog 1050mm+
 = losse leiding voor o.a. telefoon etc., hoog 300mm+
 = bedrade leiding voor o.a. telefoon etc., hoog 300mm+
 = bedrade leiding thermostaat, hoog 1500mm+
 = bel, hoog 2500mm+
 = bedrukker, hoog 1200mm+
 = rookmelder
 = lichtpunt plafond
 = lichtpunt wand, hoogte 2100mm+
- Akortingen:
 - wa = wasautomaat
 - wd = wasdroger
 - mv = mechanische ventilatie
 - w.w. = overstort warmwatervoorziening
 - st.l. = standleiding
 - dtwv = douche warme-terugwinstsysteem
 - m.k. = meterkast
 - rad. = radiator
 - v. = ventilatie
 - ak. = afzuigkap
 - k.k. = koelkast
 - therm. = thermostaat


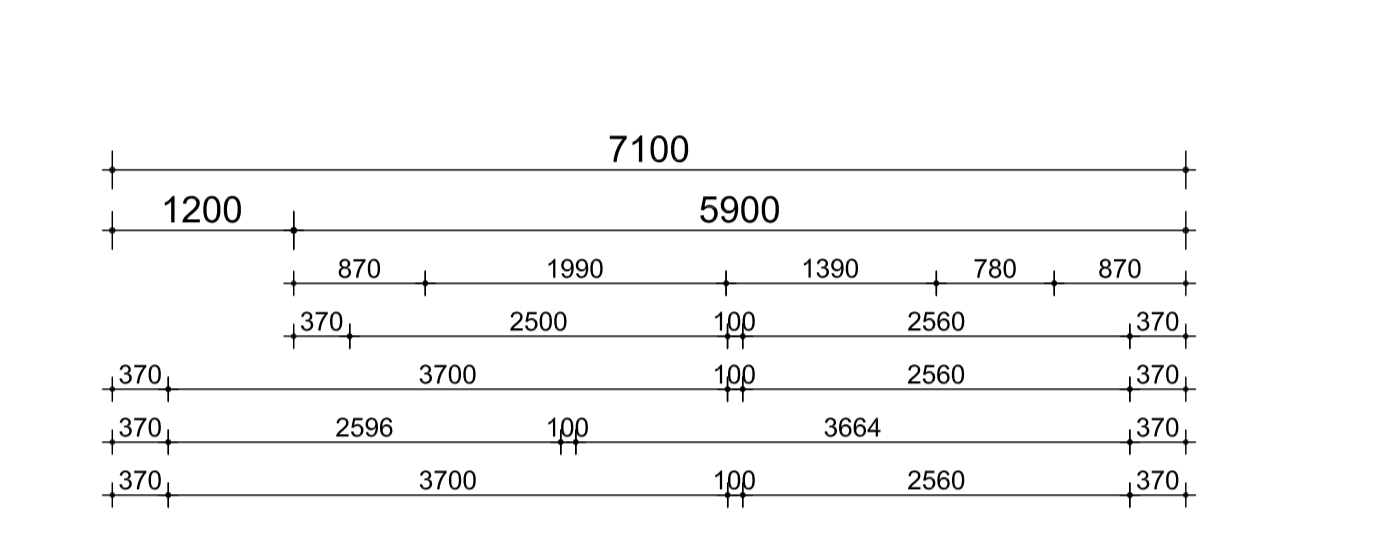
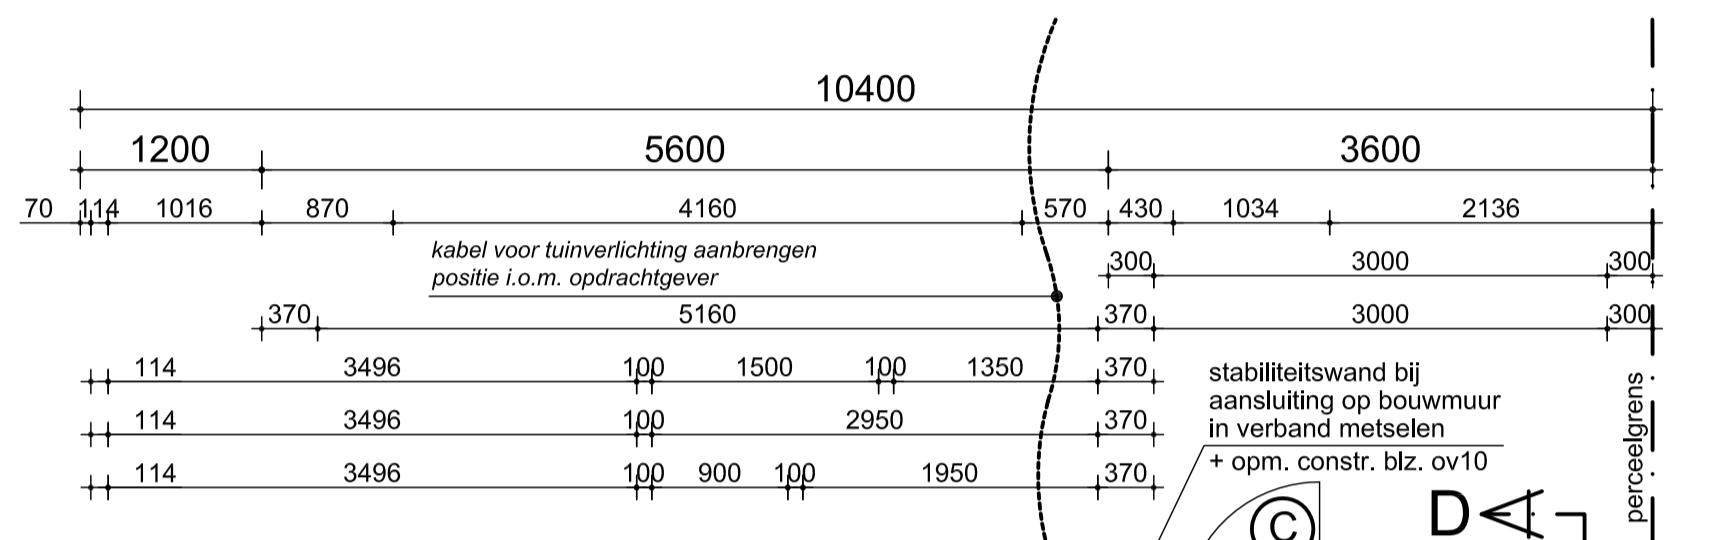


Ventilatie-roosters:
 * Fabrikant BUVA, type FitStream
 * Capaciteit FitStream 11: 11,4 dm³/s per m²
 FitStream 14: 13,9 dm³/s per m²
 FitStream 16: 16,5 dm³/s per m²
 FitStream 21: 20,9 dm³/s per m²


Vloerafscheidingen:
 * Vloerafscheidingen zoals traphekwerken, balustrades, etc. voldoen aan de eisen van het huidige bouwbesluit

Mechanische ventilatiebox:
 * Fabrikant BUVA, type BoxStream+ gelijkstroom

Vloerafscheidingen:
 * Vloerafscheidingen zoals traphekwerken, balustrades, etc. voldoen aan de eisen van het huidige bouwbesluit

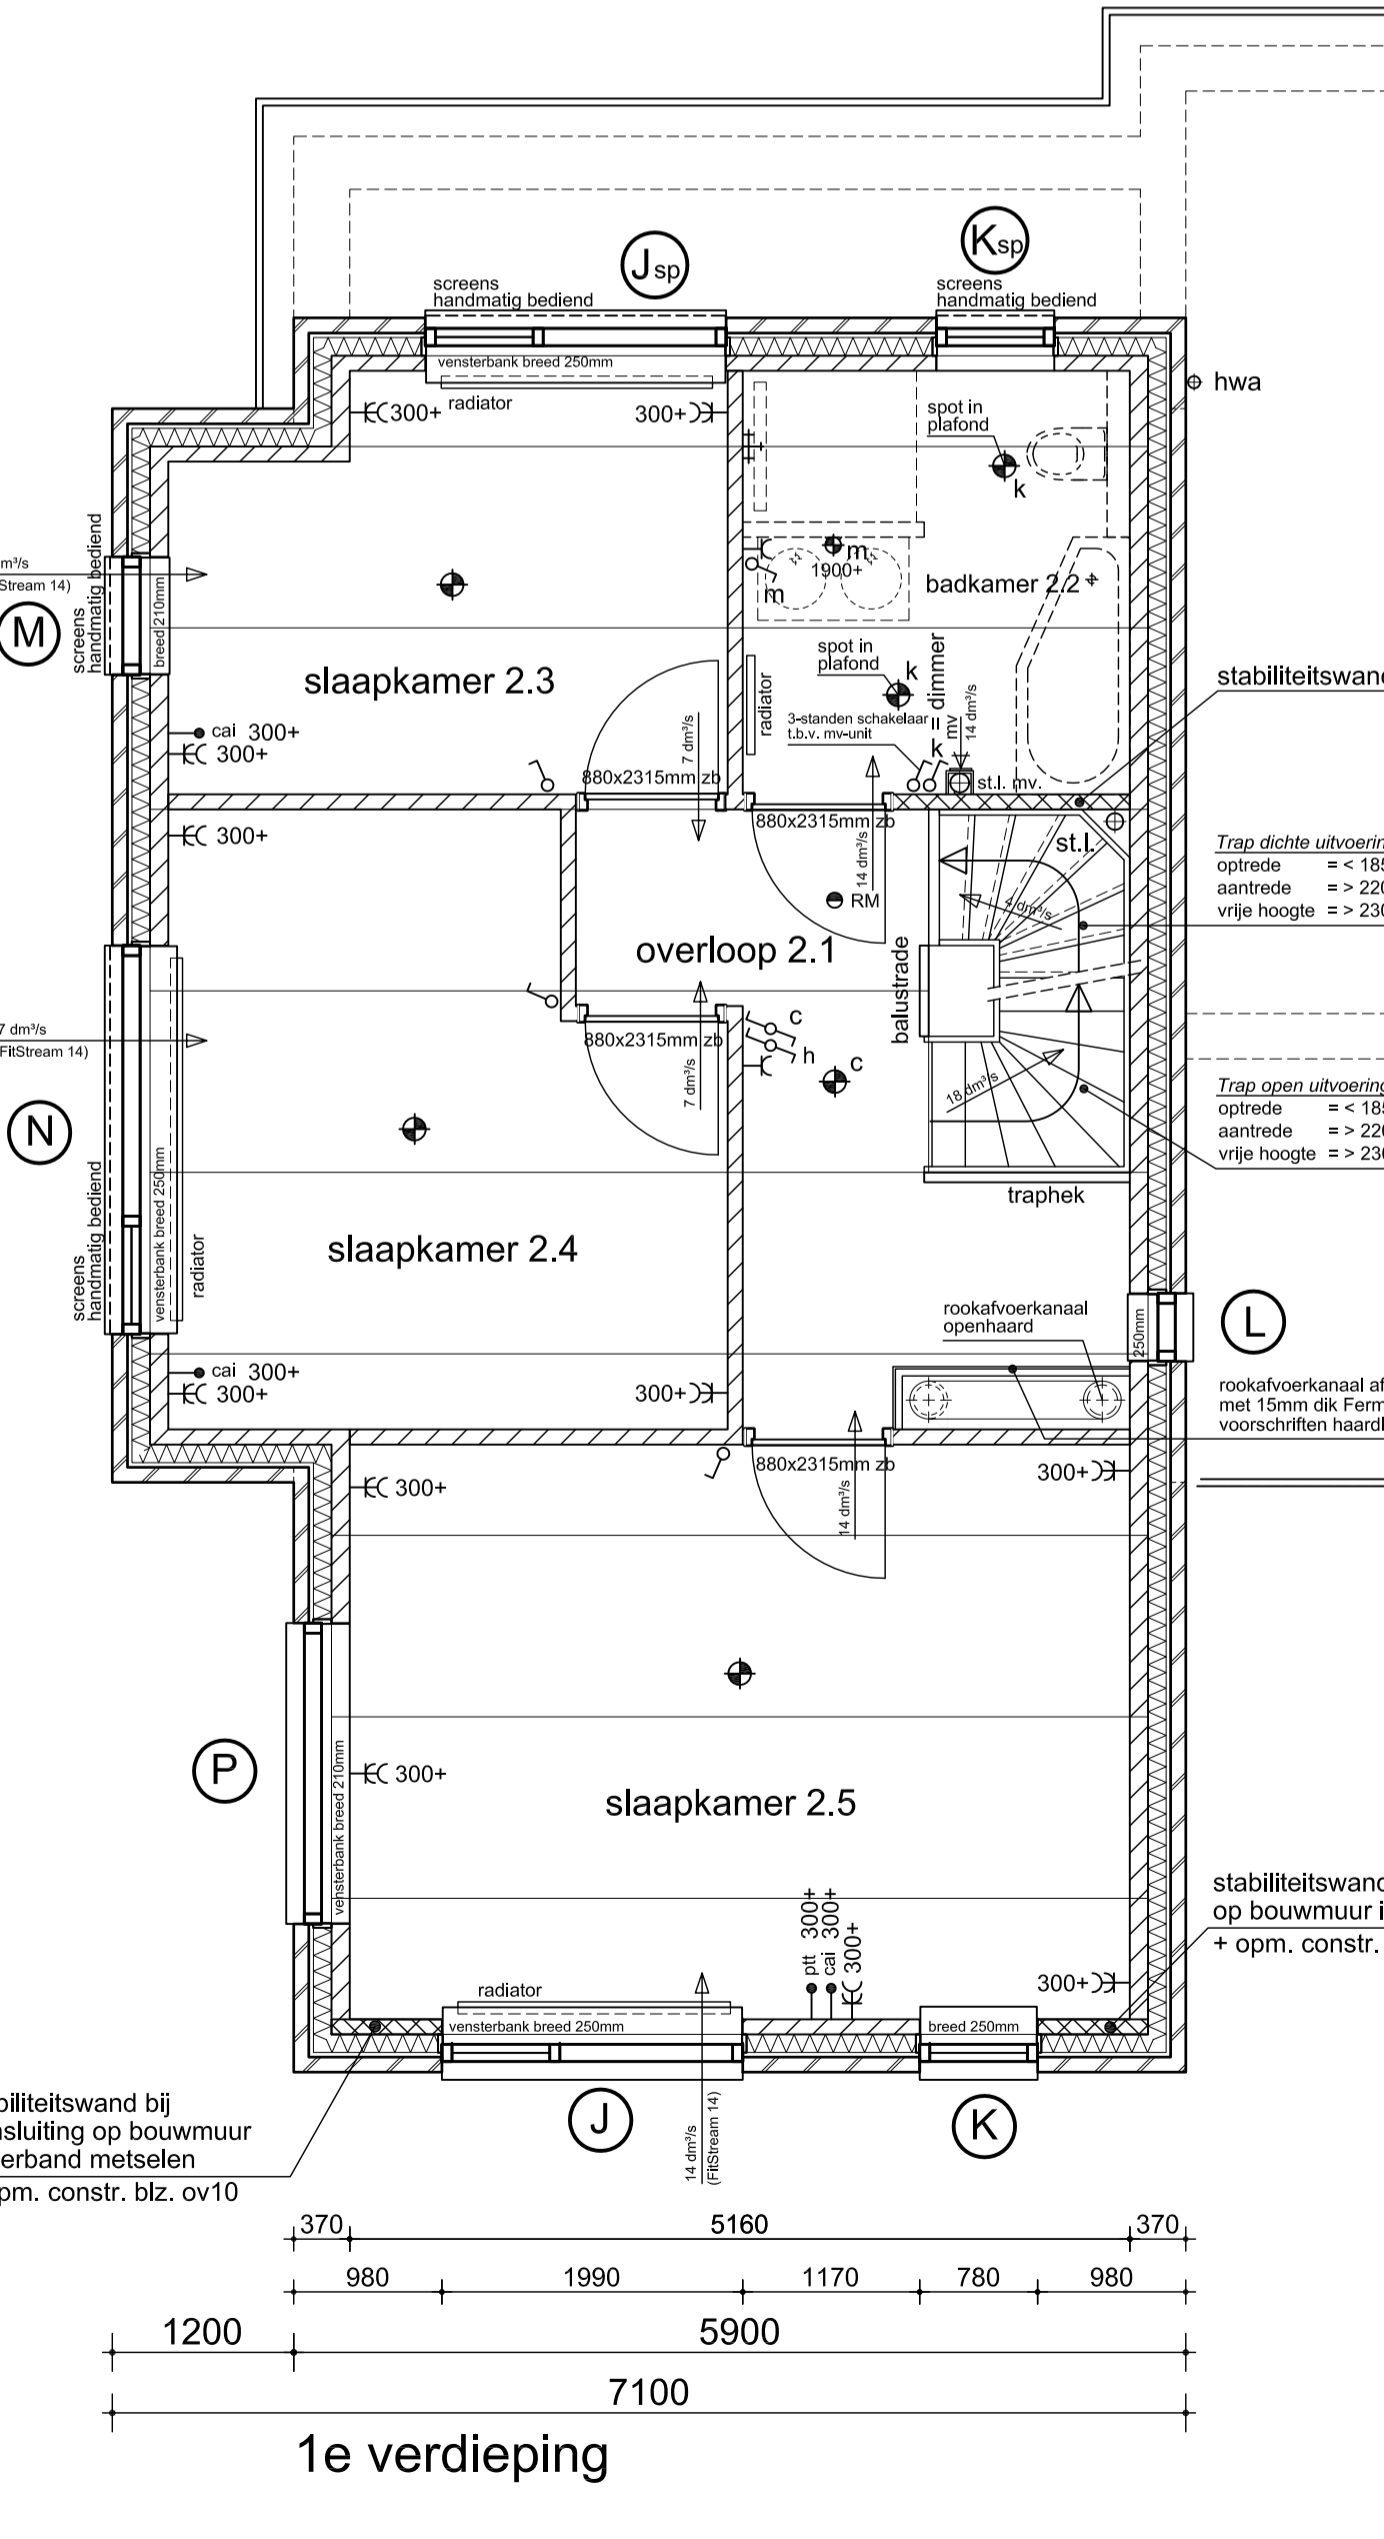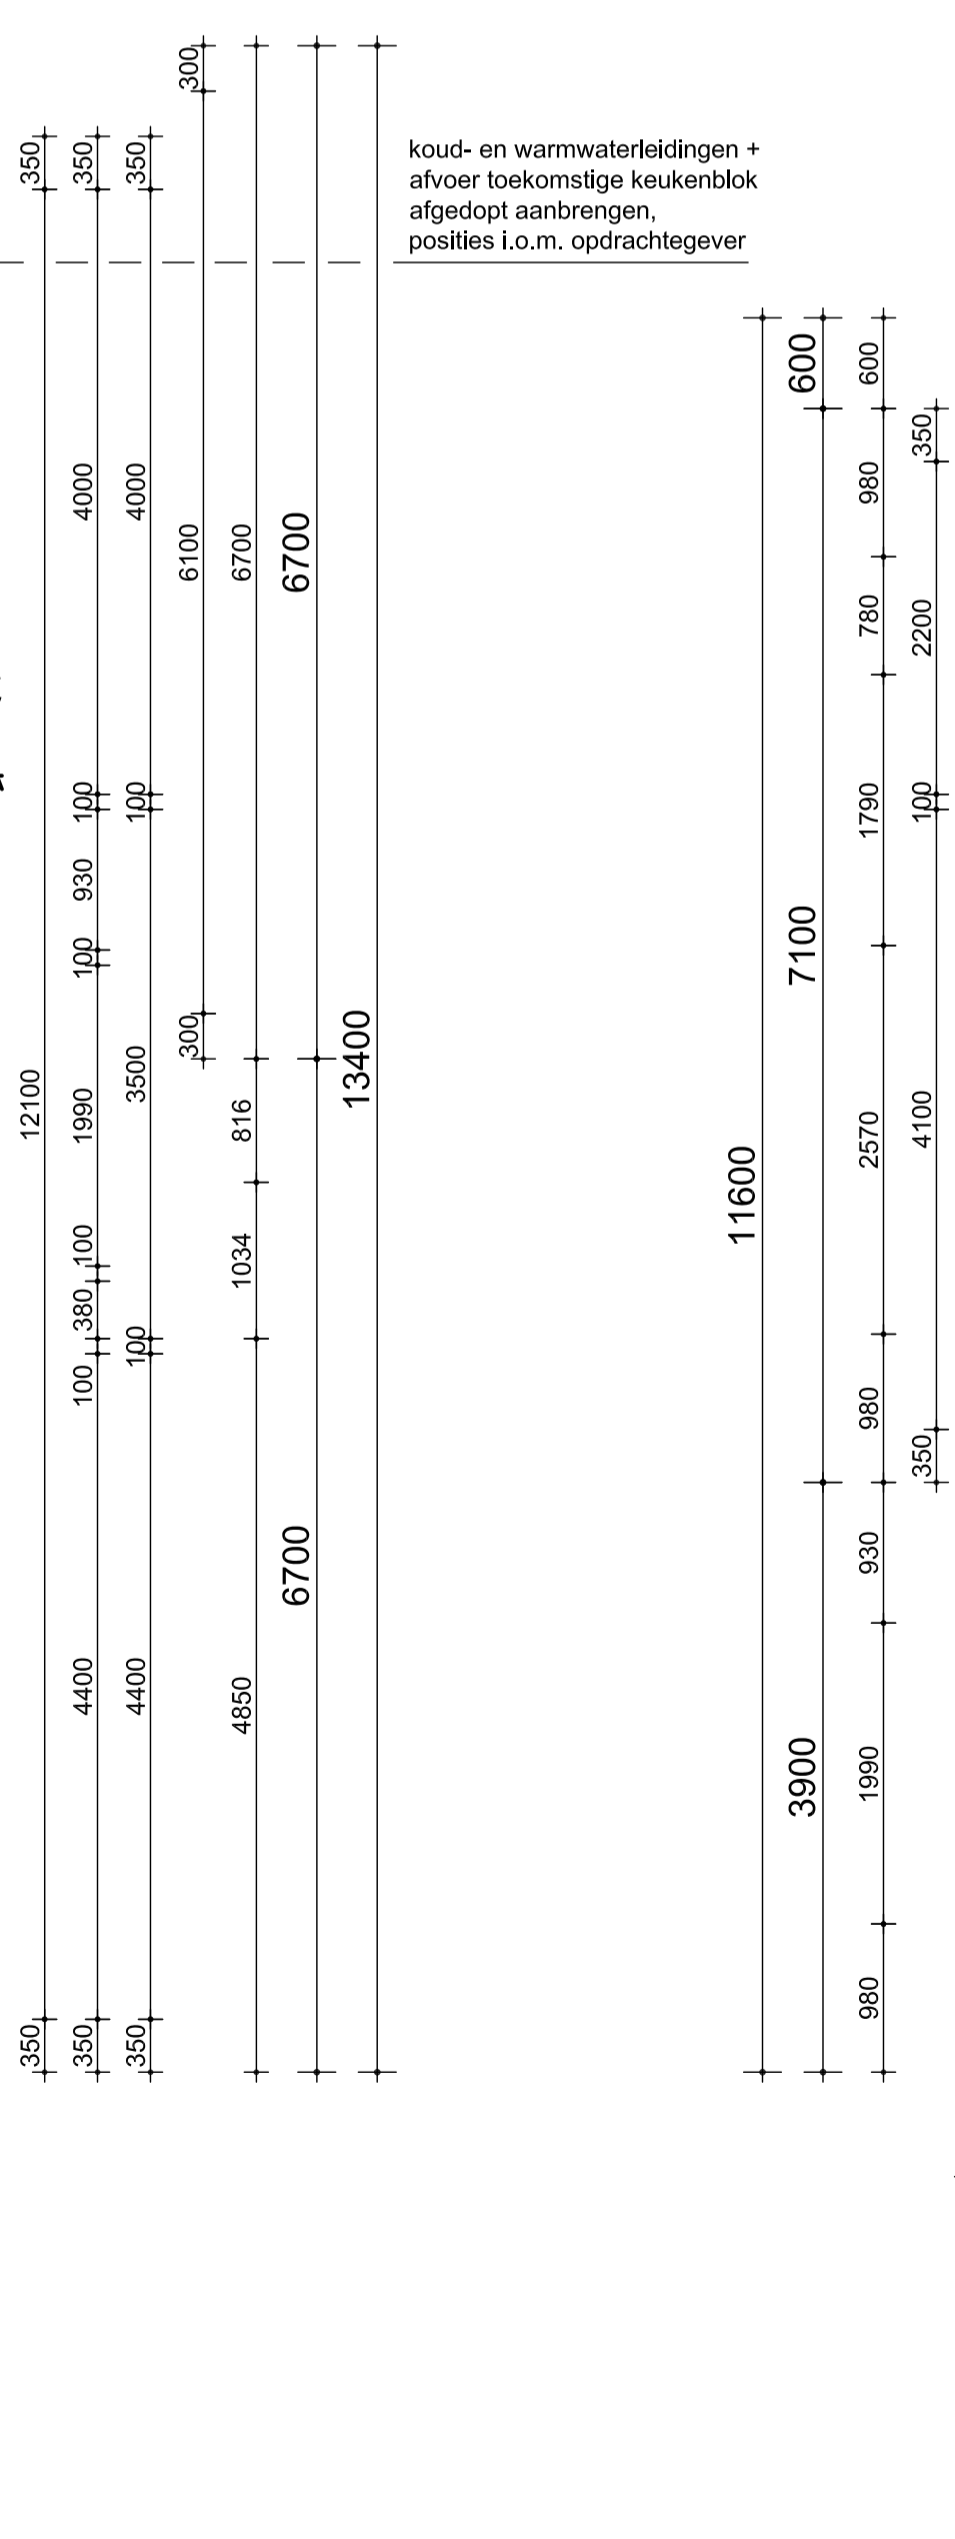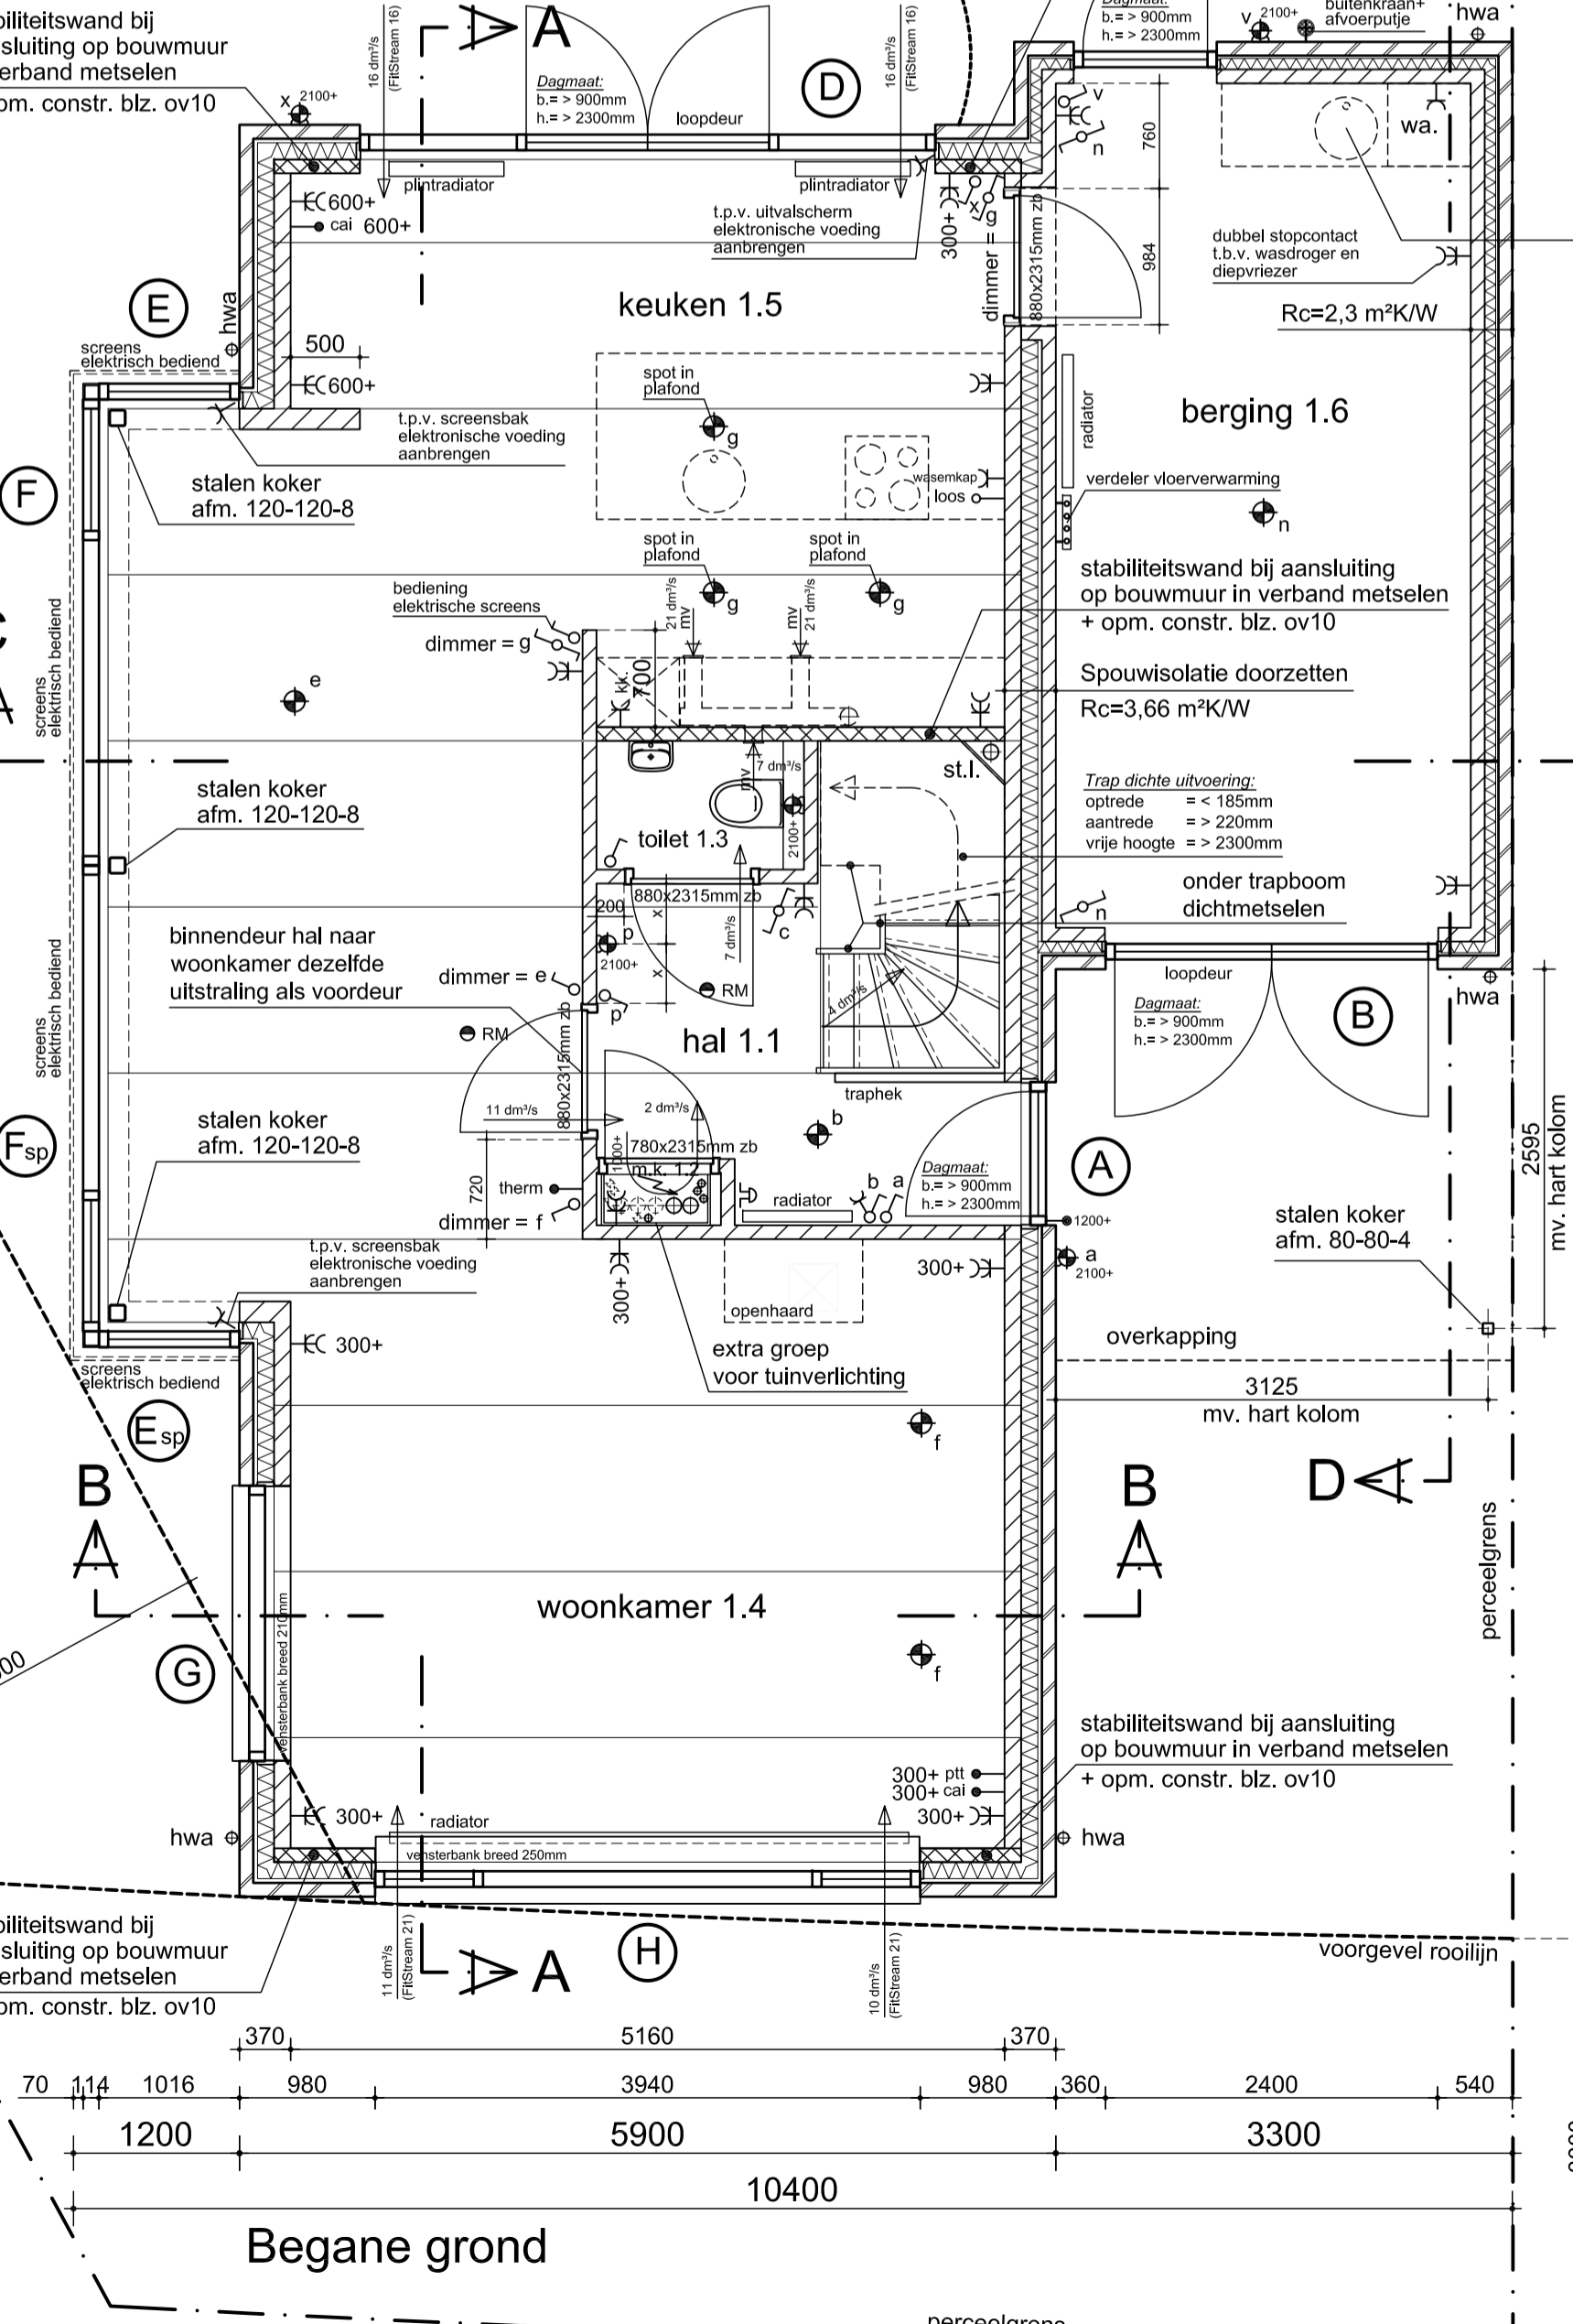

CV- en Warmwatertoestel:
 * centrale verwarming d.m.v. stadsverwarming en warmtapwater d.m.v. een opwکتoestel met warmtewisselaar t.p.v. meterkast (individueel warm tapwater ITW, staal/koper)
 * Leverancier; Nuon Duiven

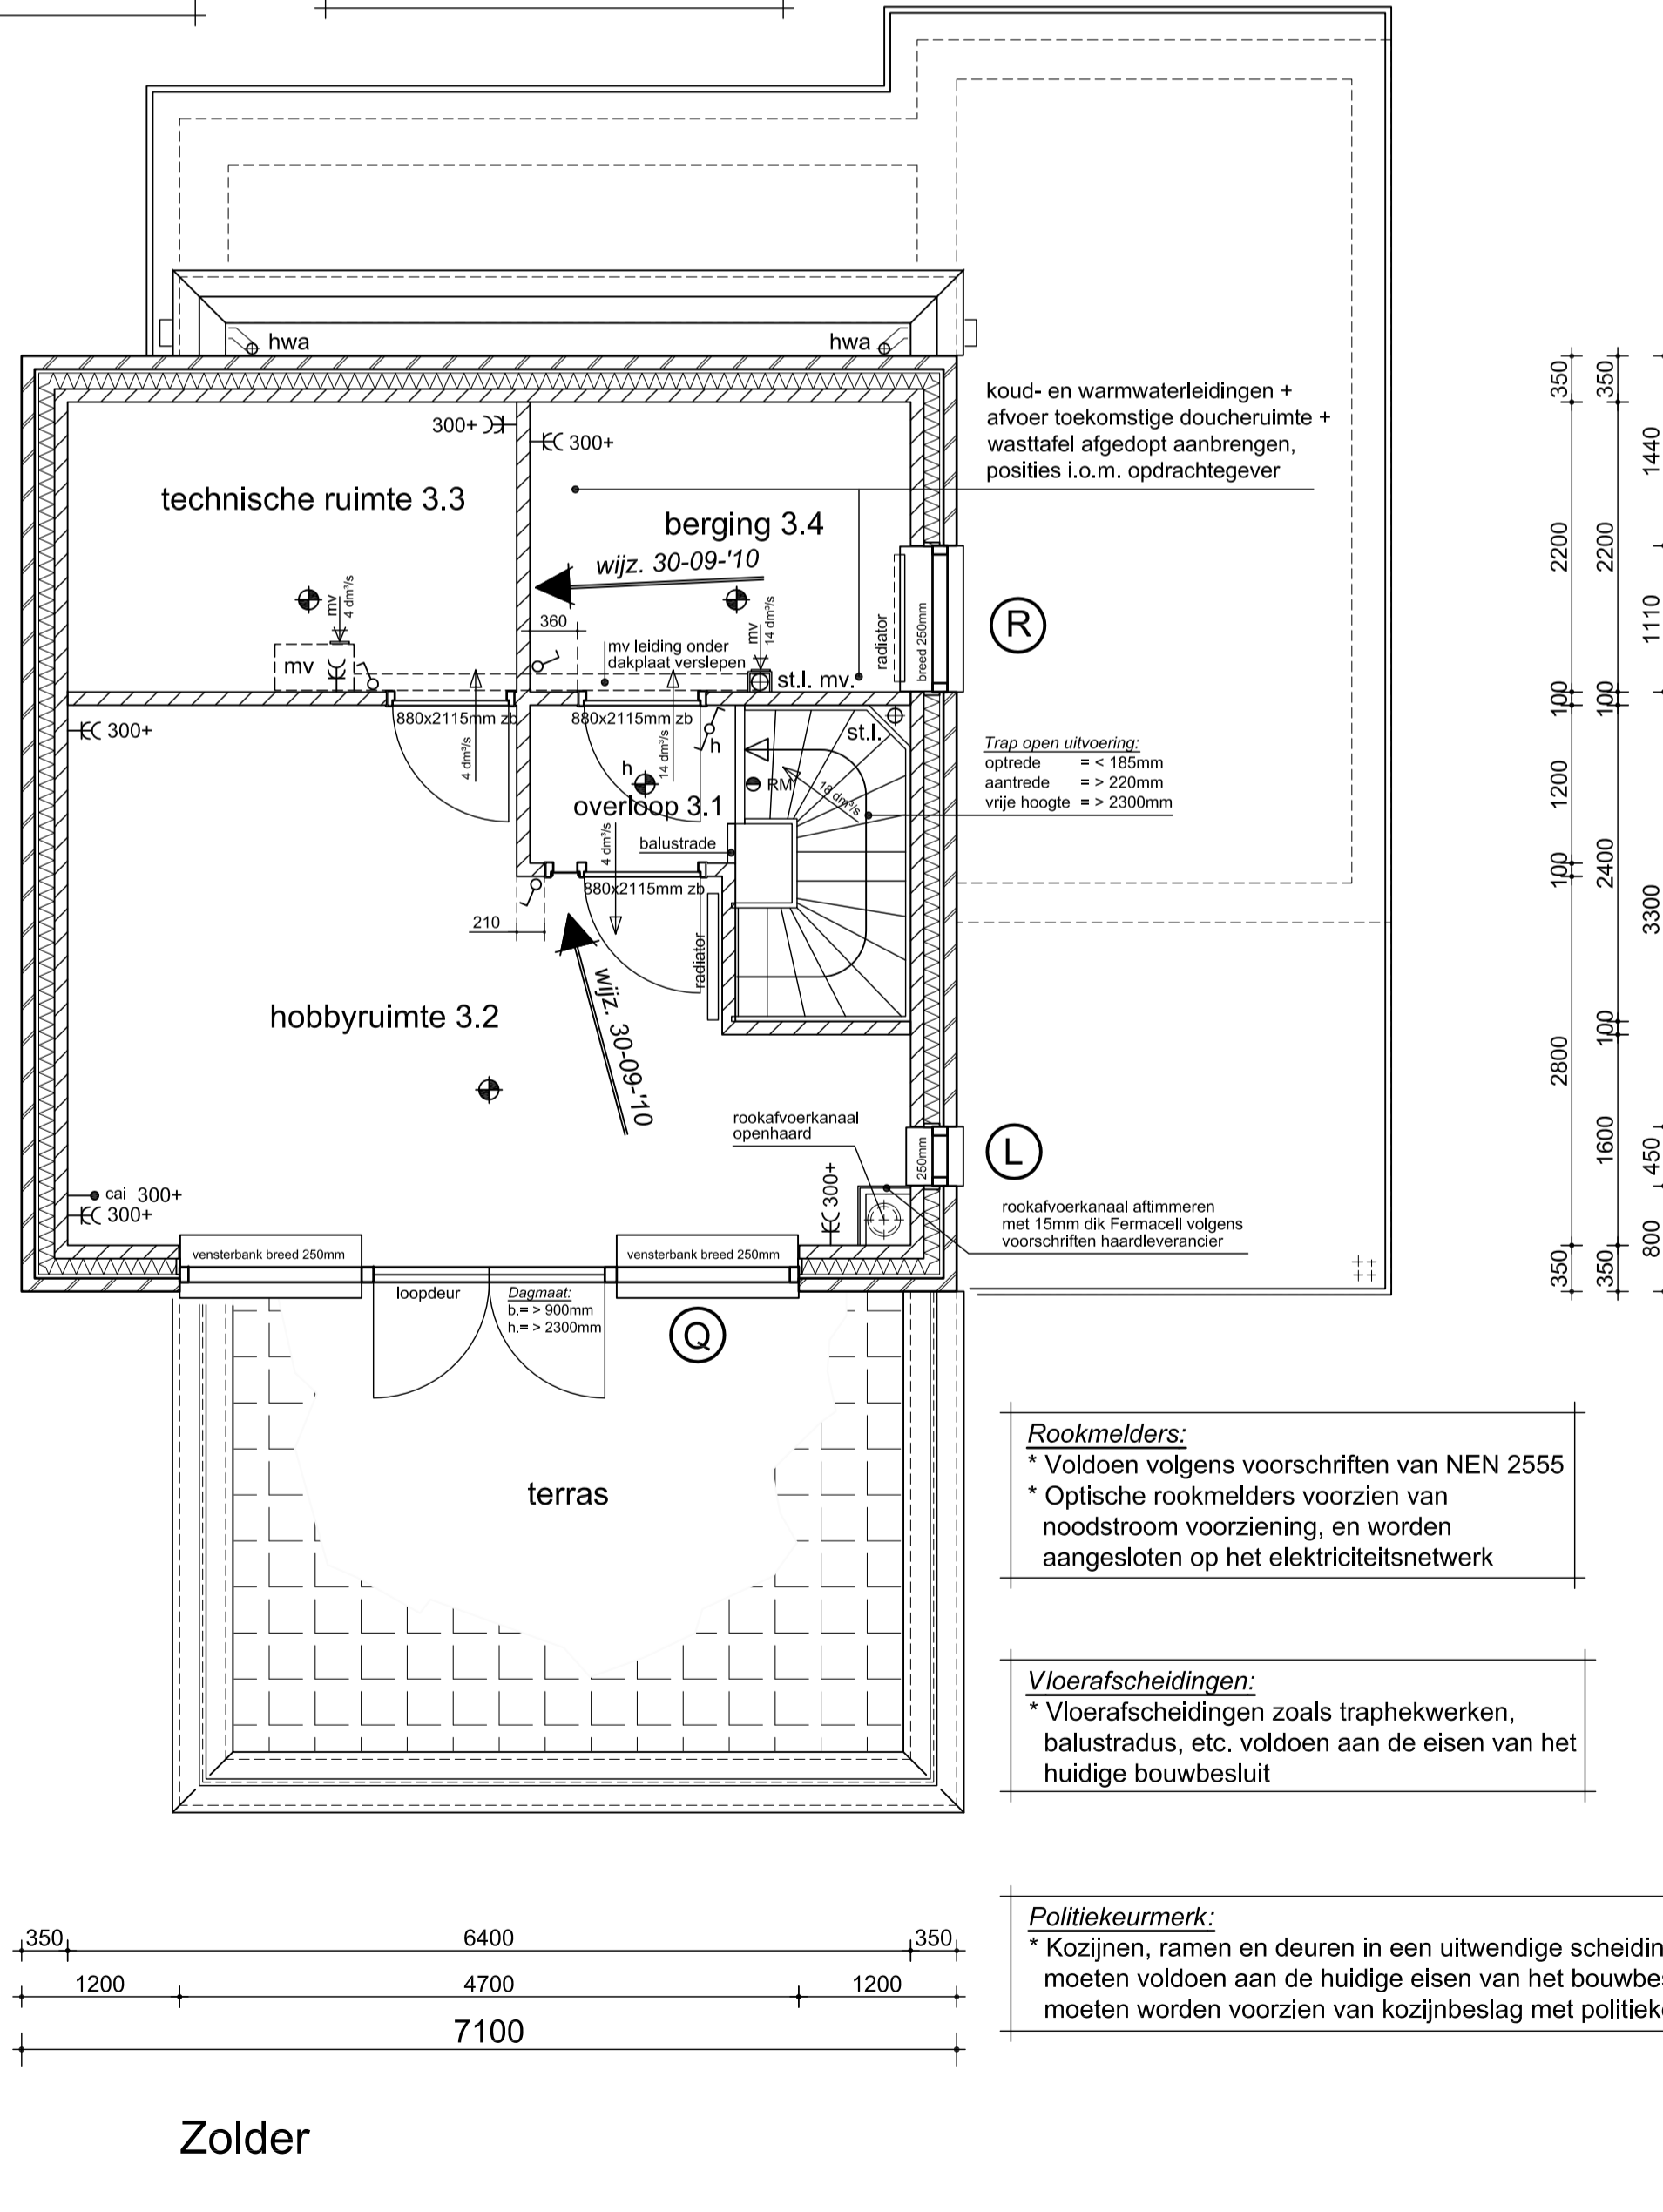


Rookmelders:
 * Voldoen volgens voorschriften van NEN 2555
 * Optische rookmelders voorzien van noodstroom voorziening, en worden aangesloten op het elektriciteitsnetwerk

Vloerafscheidingen:
 * Vloerafscheidingen zoals traphekwerken, balustrades, etc. voldoen aan de eisen van het huidige bouwbesluit

Politiekeurmerk:
 * Kozijnen, ramen en deuren in een uitwendige scheidingsconstructie moeten voldoen aan de huidige eisen van het bouwbesluit, dus moeten worden voorzien van kozijnbeslag met politiekeurmerk 2.

- Materialen en Kleuren:**
- opgaand metselwerk hoofdbouw: baksteen
 - opgaand metselwerk bovenbouw: baksteen
 - voegwerk metselwerk hoofdbouw: voegmörtel
 - voegwerk metselwerk bovenbouw: voegmörtel
 - raamkozijnen: keramisch
 - dakbedekking woning: beton, type Stonewold
 - dakbedekking berging: antraciet
 - gevelverstek: bitumen
 - kozijnen: hout
 - ramen: hout
 - deuren: hout
 - hermelwaterafvoeren: kunststof
 - kolom en hekwerken: staal
 - rookkleuring lichtgeel
 - grijs lichtgrijs
 - zwart verglaasd
 - antraciet
 - gebroken wit RAL 9010
 - gebroken wit RAL 9010
 - gebroken wit RAL 9010
 - gebroken wit RAL 9010
 - grijs gebroken wit RAL 9010

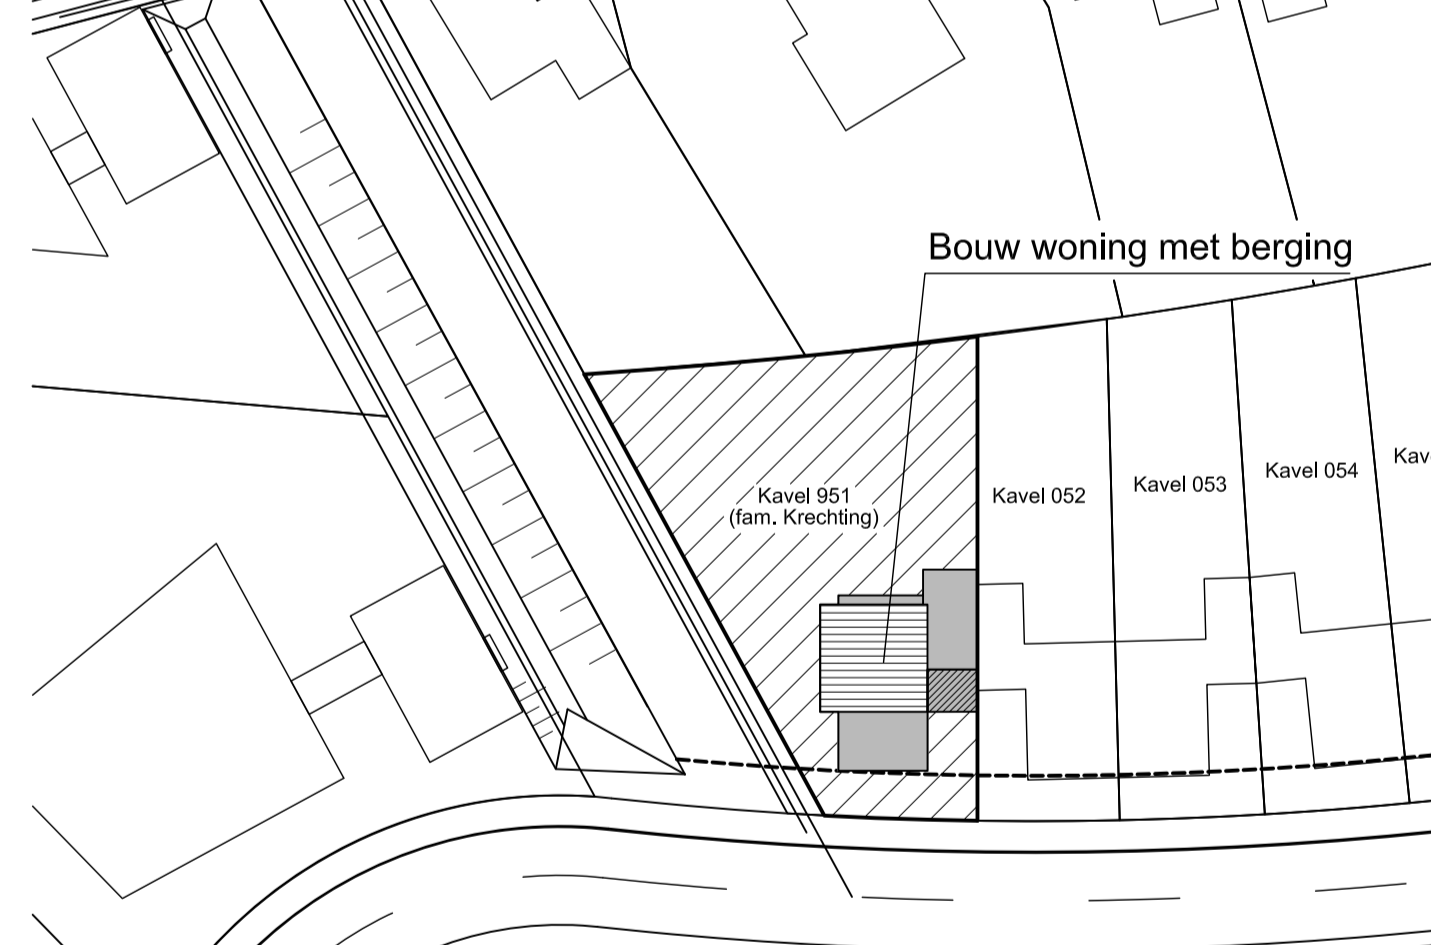

Situatie:
 Kad. bek. gem. Westervoort
 Sectie A, nr. 6811 (ged.), kavel 951
 Gelegen plan Beekenoord
 Schaal: 1 : 500

DEFINITIEVE WERKTEKENINGEN

B3 bouwbuurodrrie

Project: **Bouw woning met berging plan "Beekenoord" W'voort**

Onderdeel: **Gevels en Plattegronden**

Schaal: **1:50 / 1:100** Getekend: **TP**

Opdrachtgever: **TP**

Werknr: **09-0097** Bladnr: **W-01**

Parallelweg 36
 6922 HR Duiven
 Tel: 0316 - 801 960
 Fax: 0316 - 801 969
 info@bouwbuurodrrie.nl
 www.bouwbuurodrrie.nl