



Doorsnede A-A
1:50

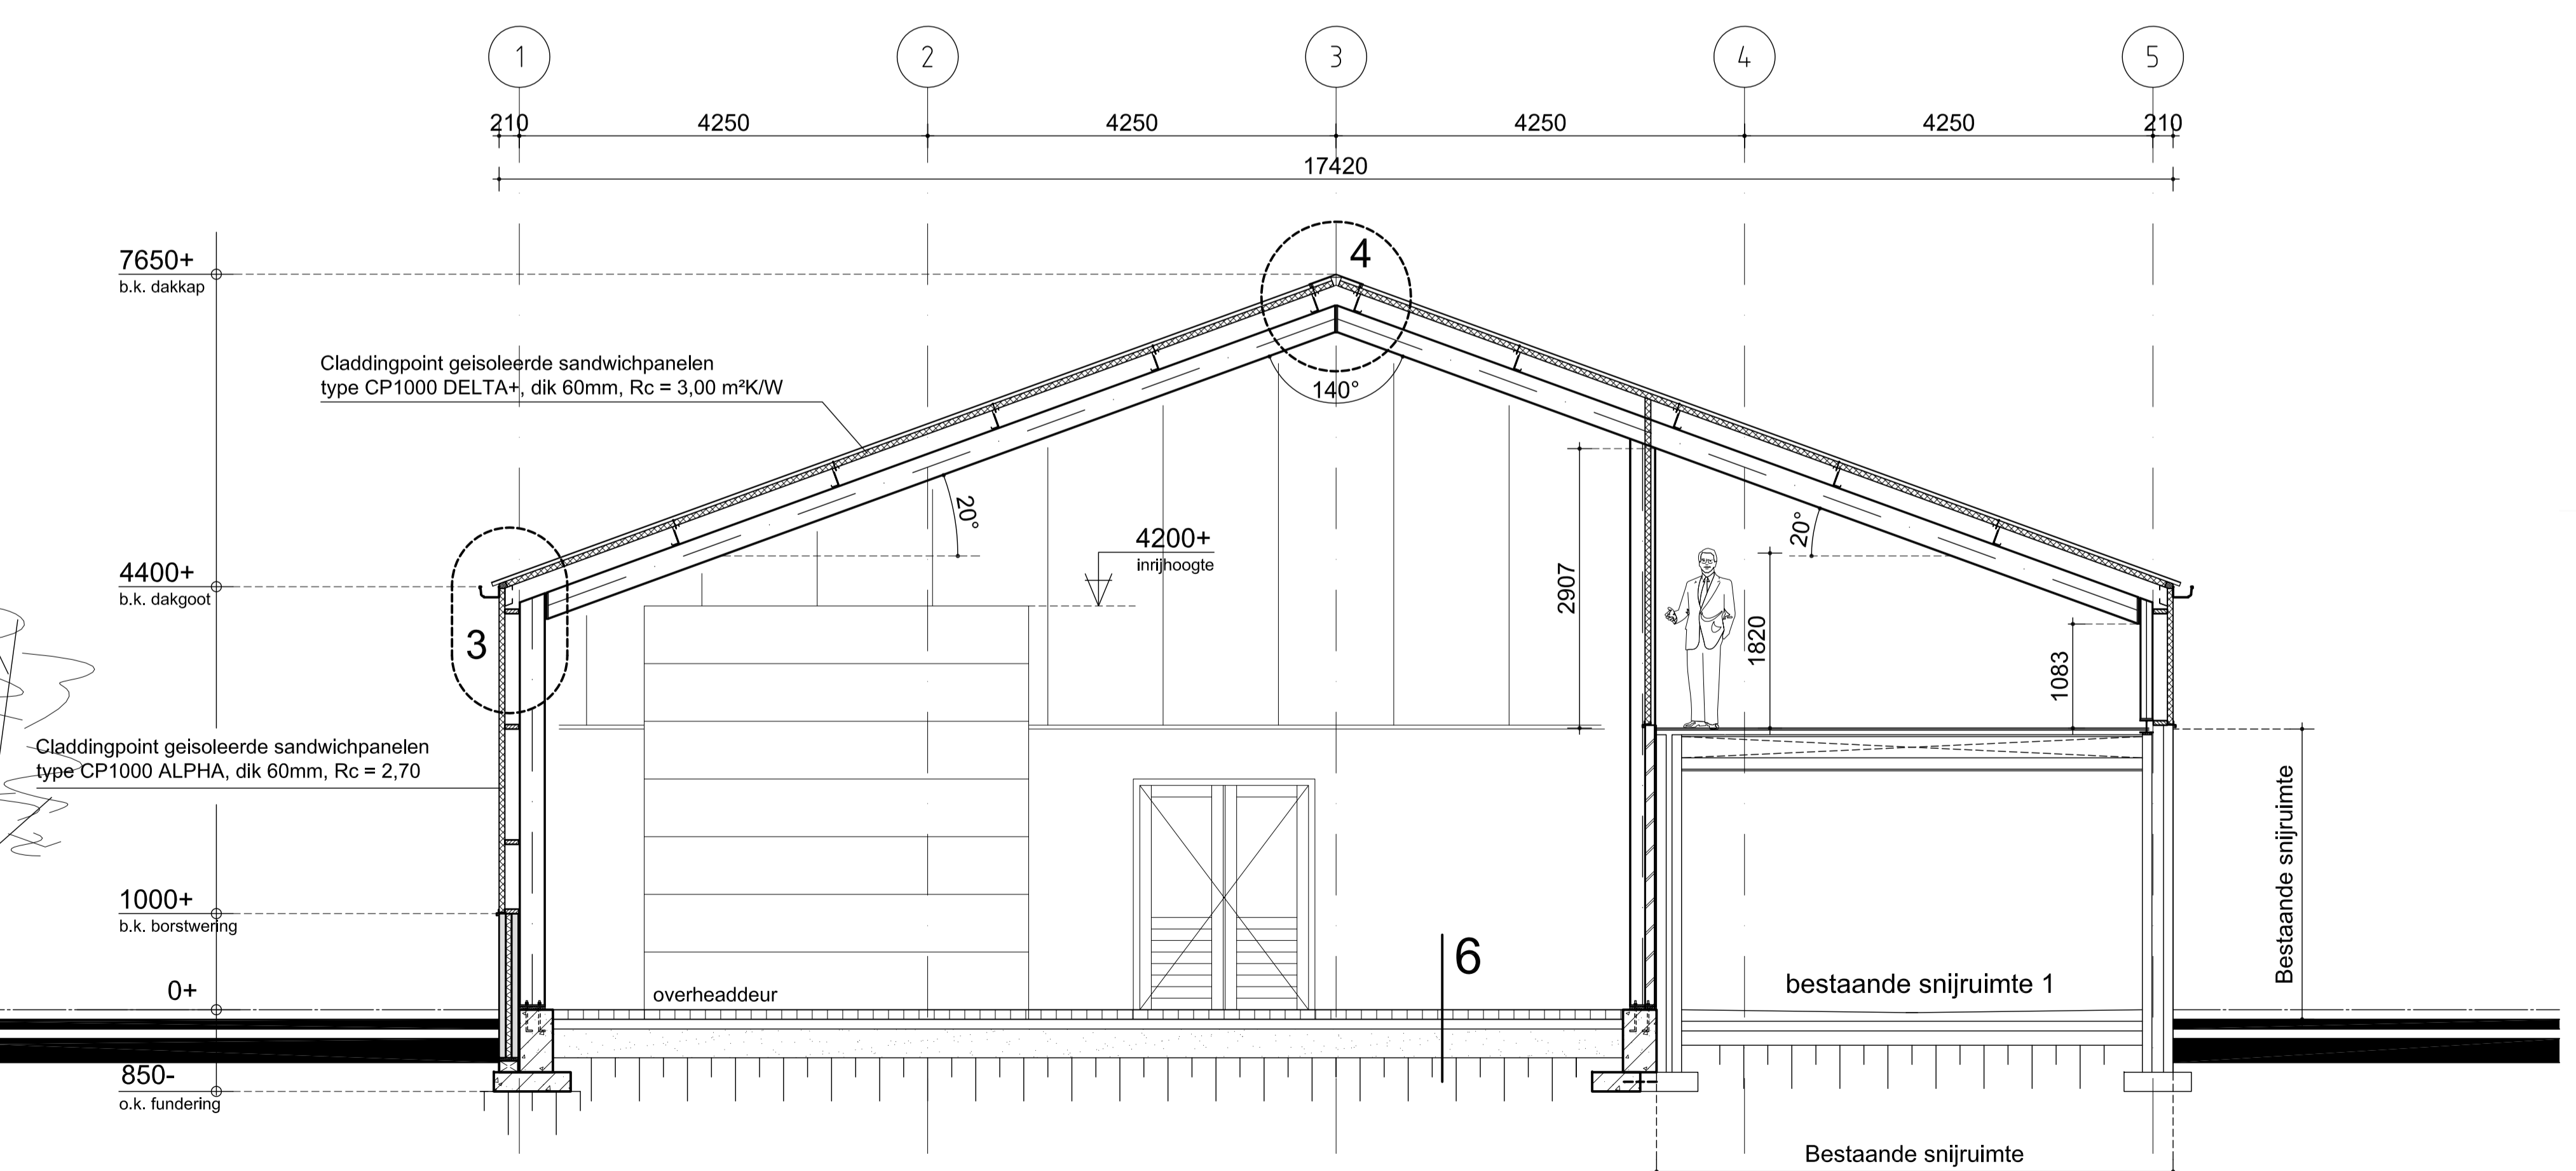


Doorsnede B-B
1:50


Vloerafscheidingen:
* Vloerafscheidingen zoals traphekwerken, balustrades, etc. voldoen aan de eisen van het huidige bouwbesluit

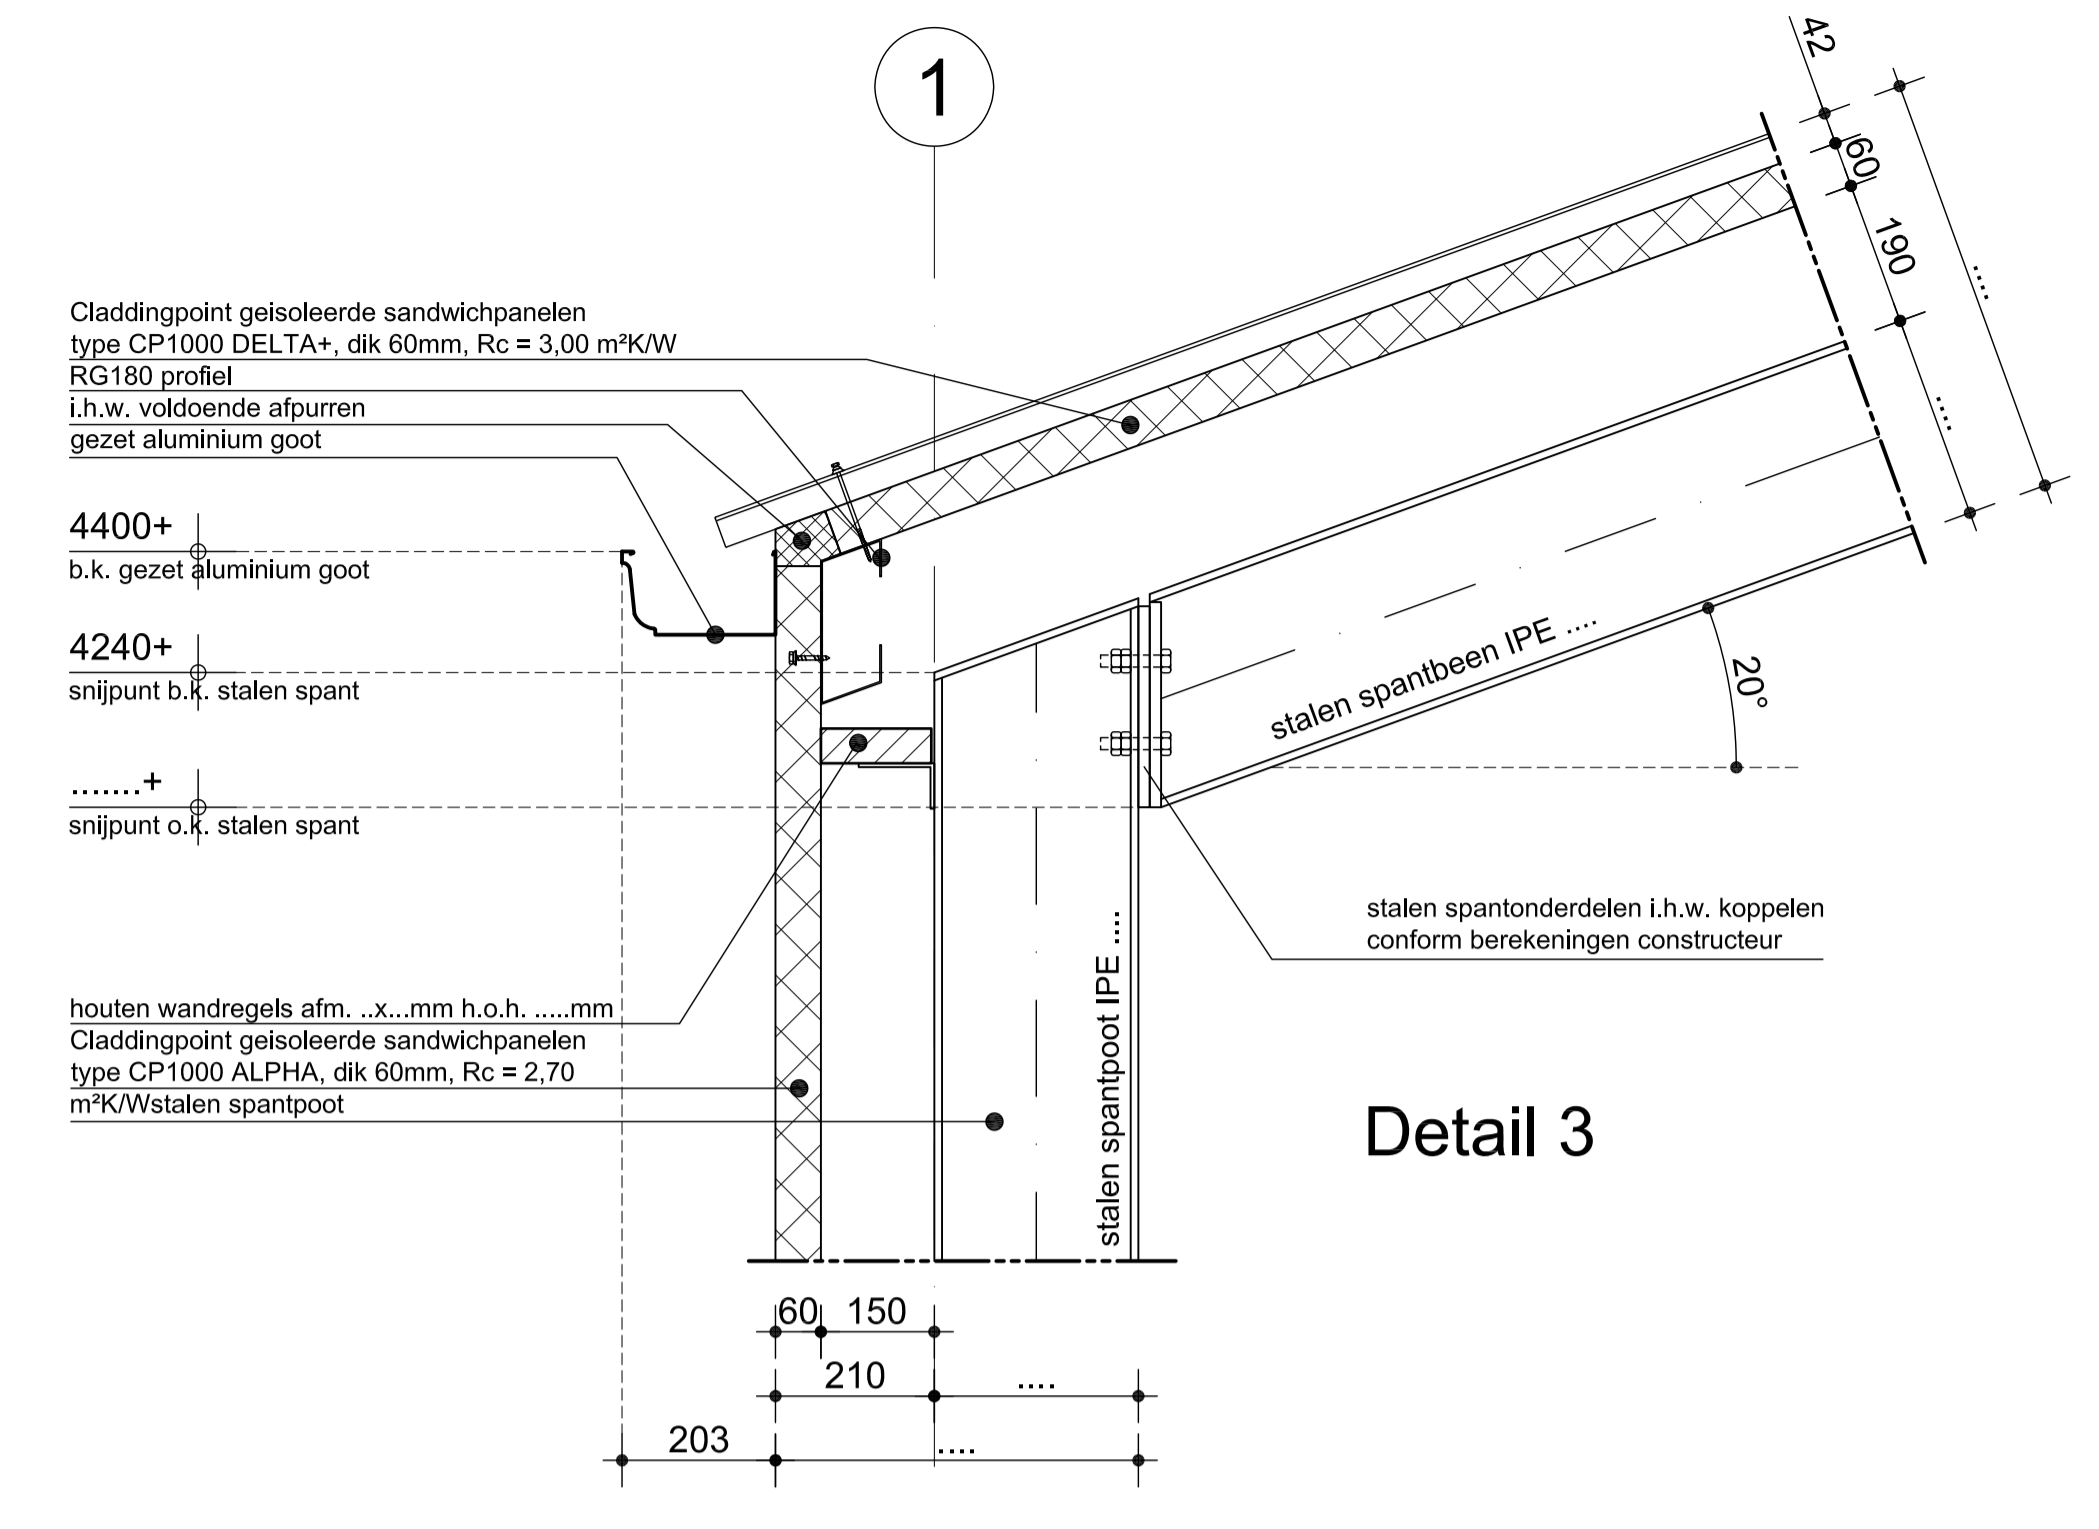


Detail 3

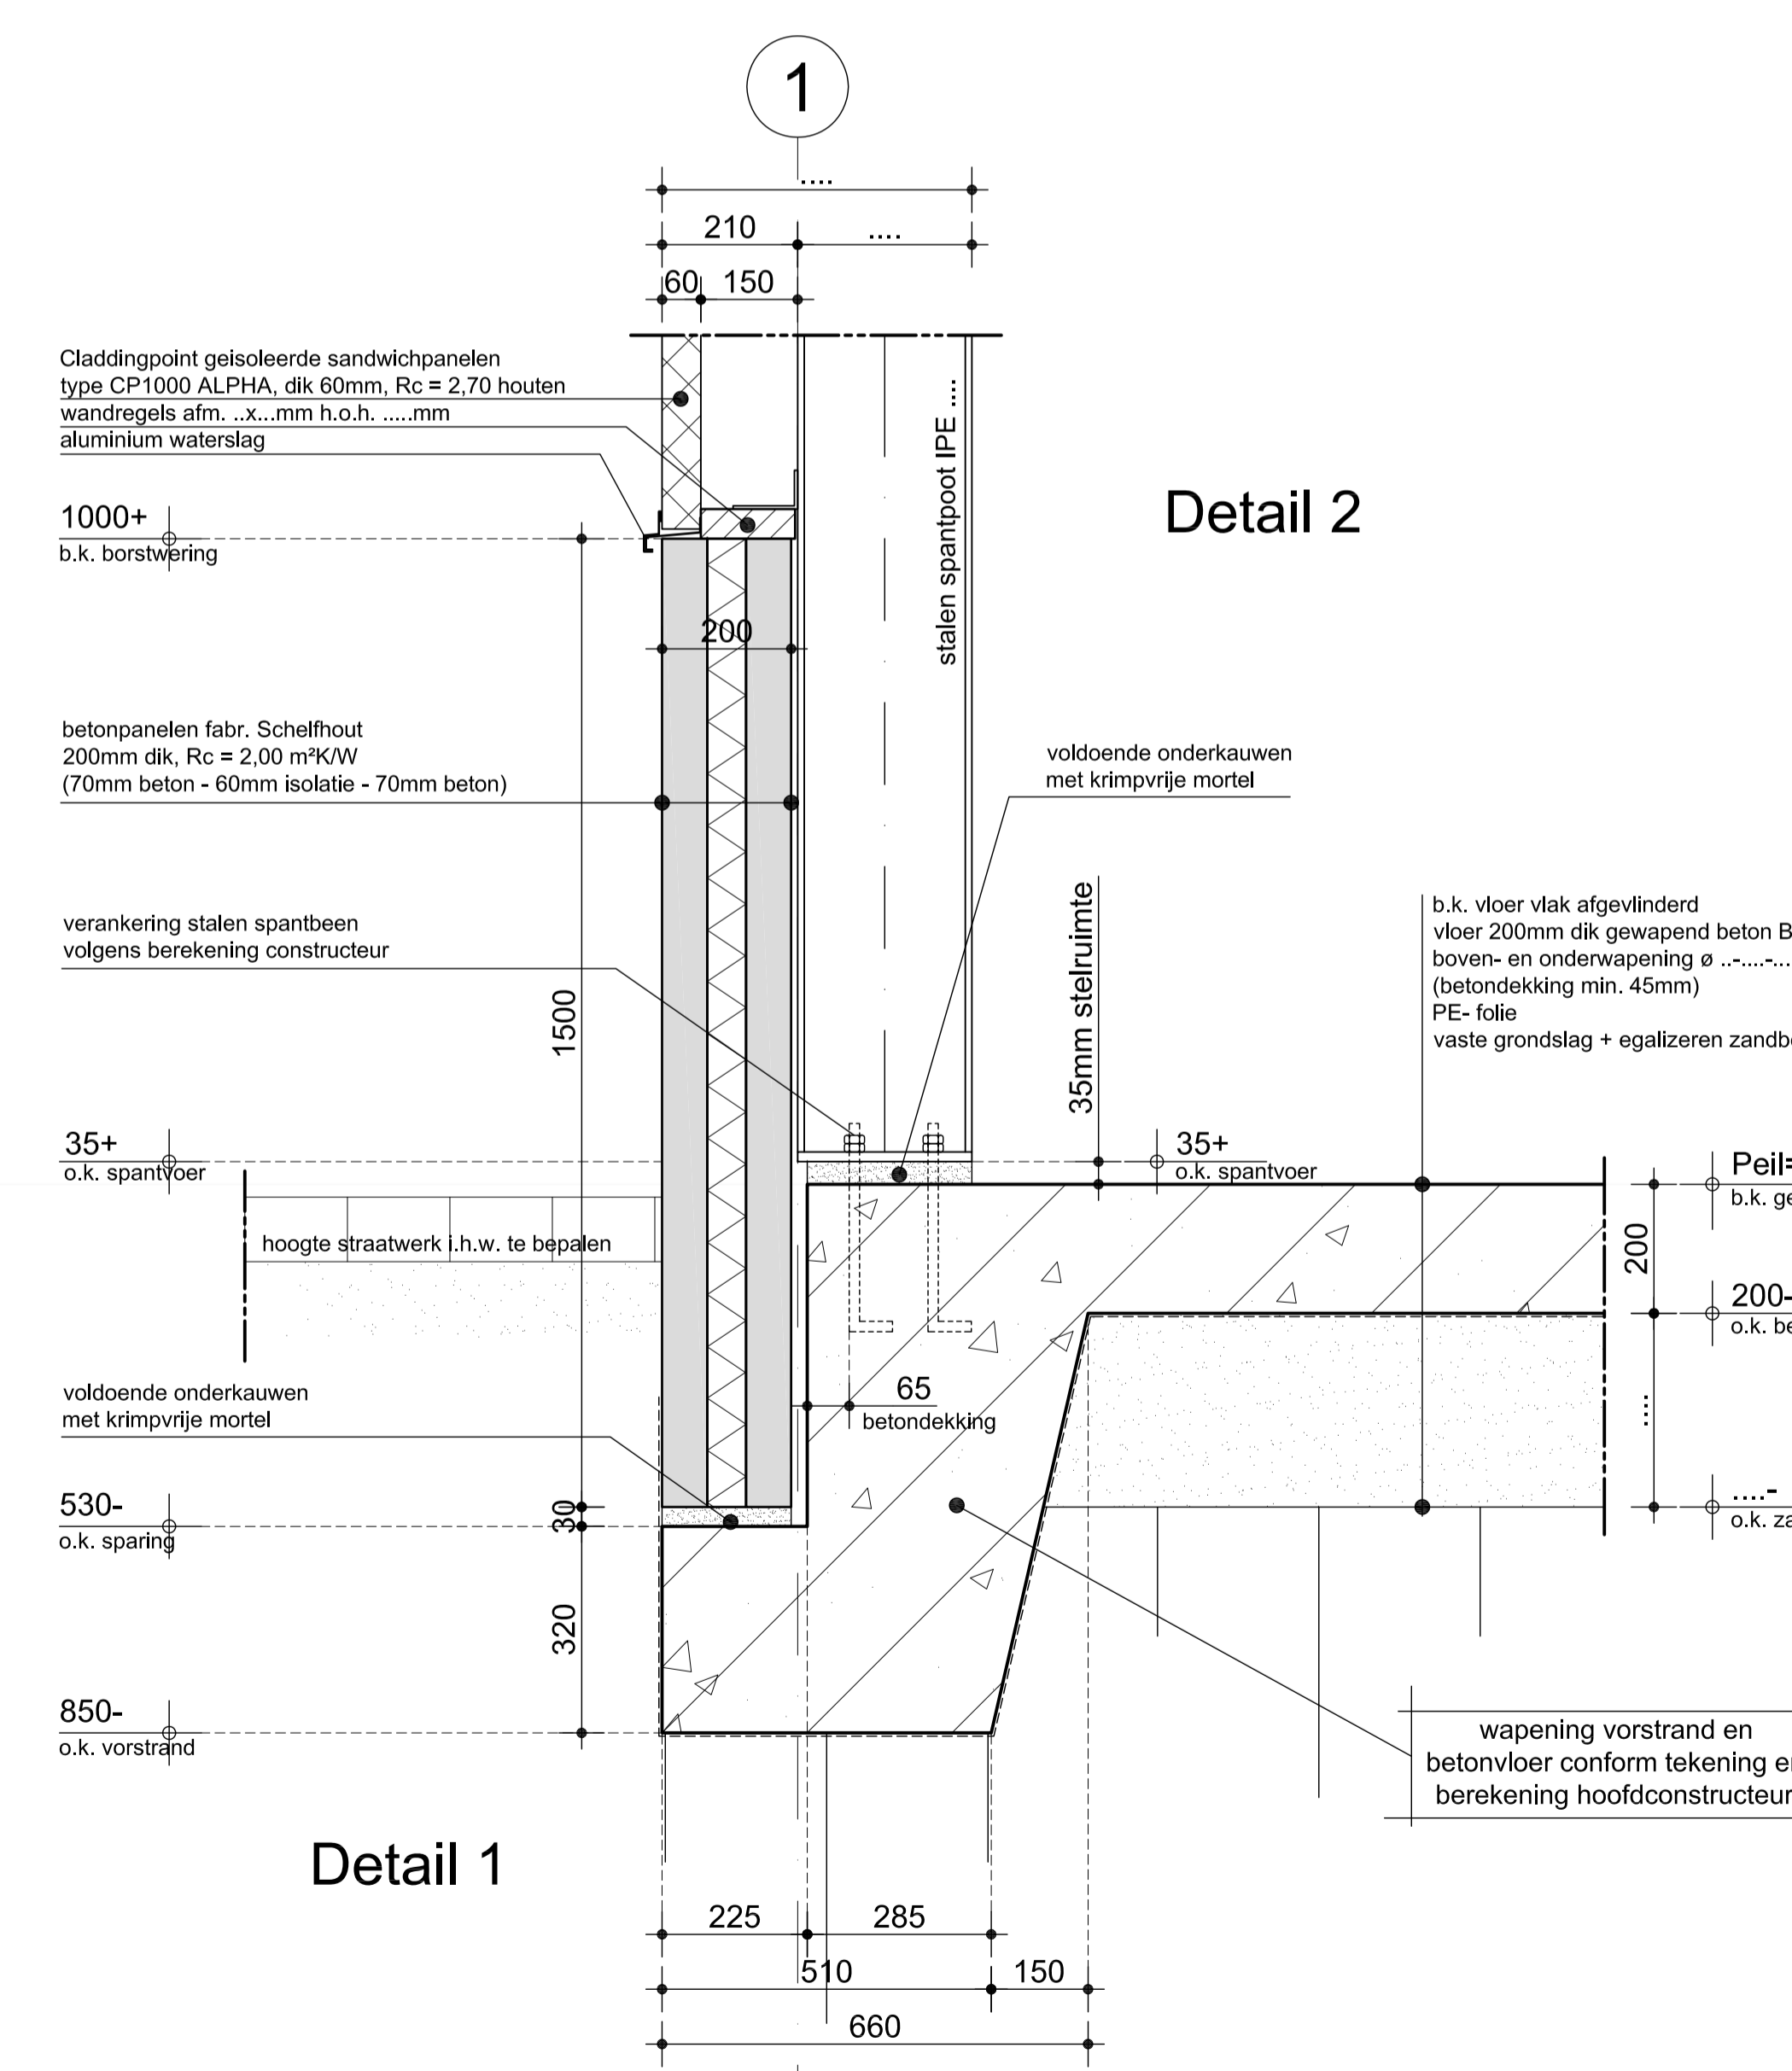


Detail 1

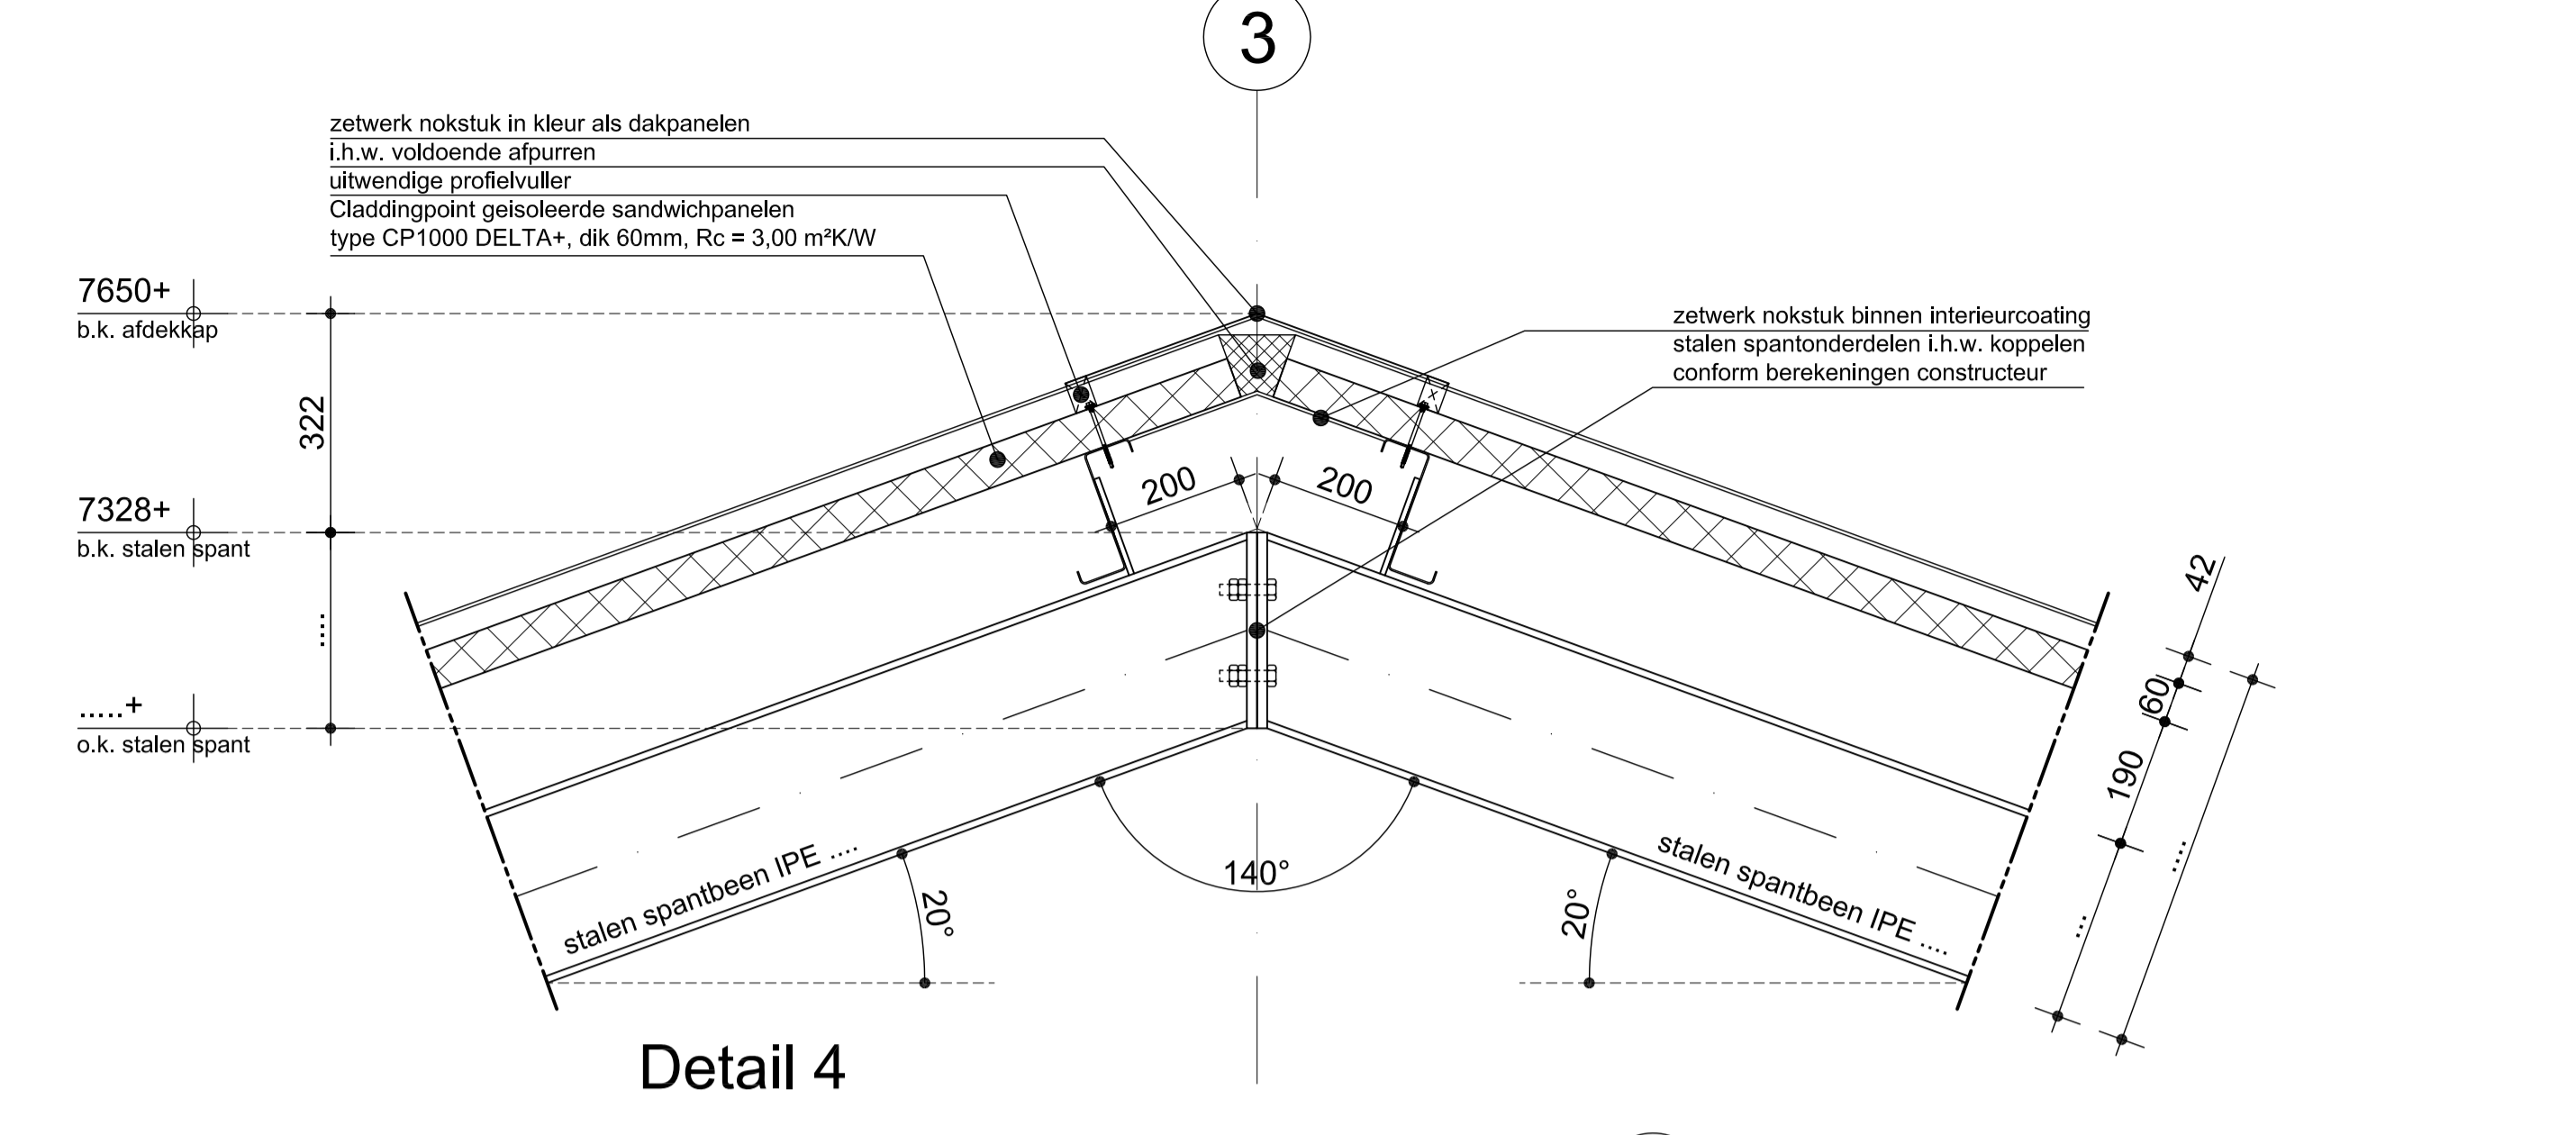

Detail 4

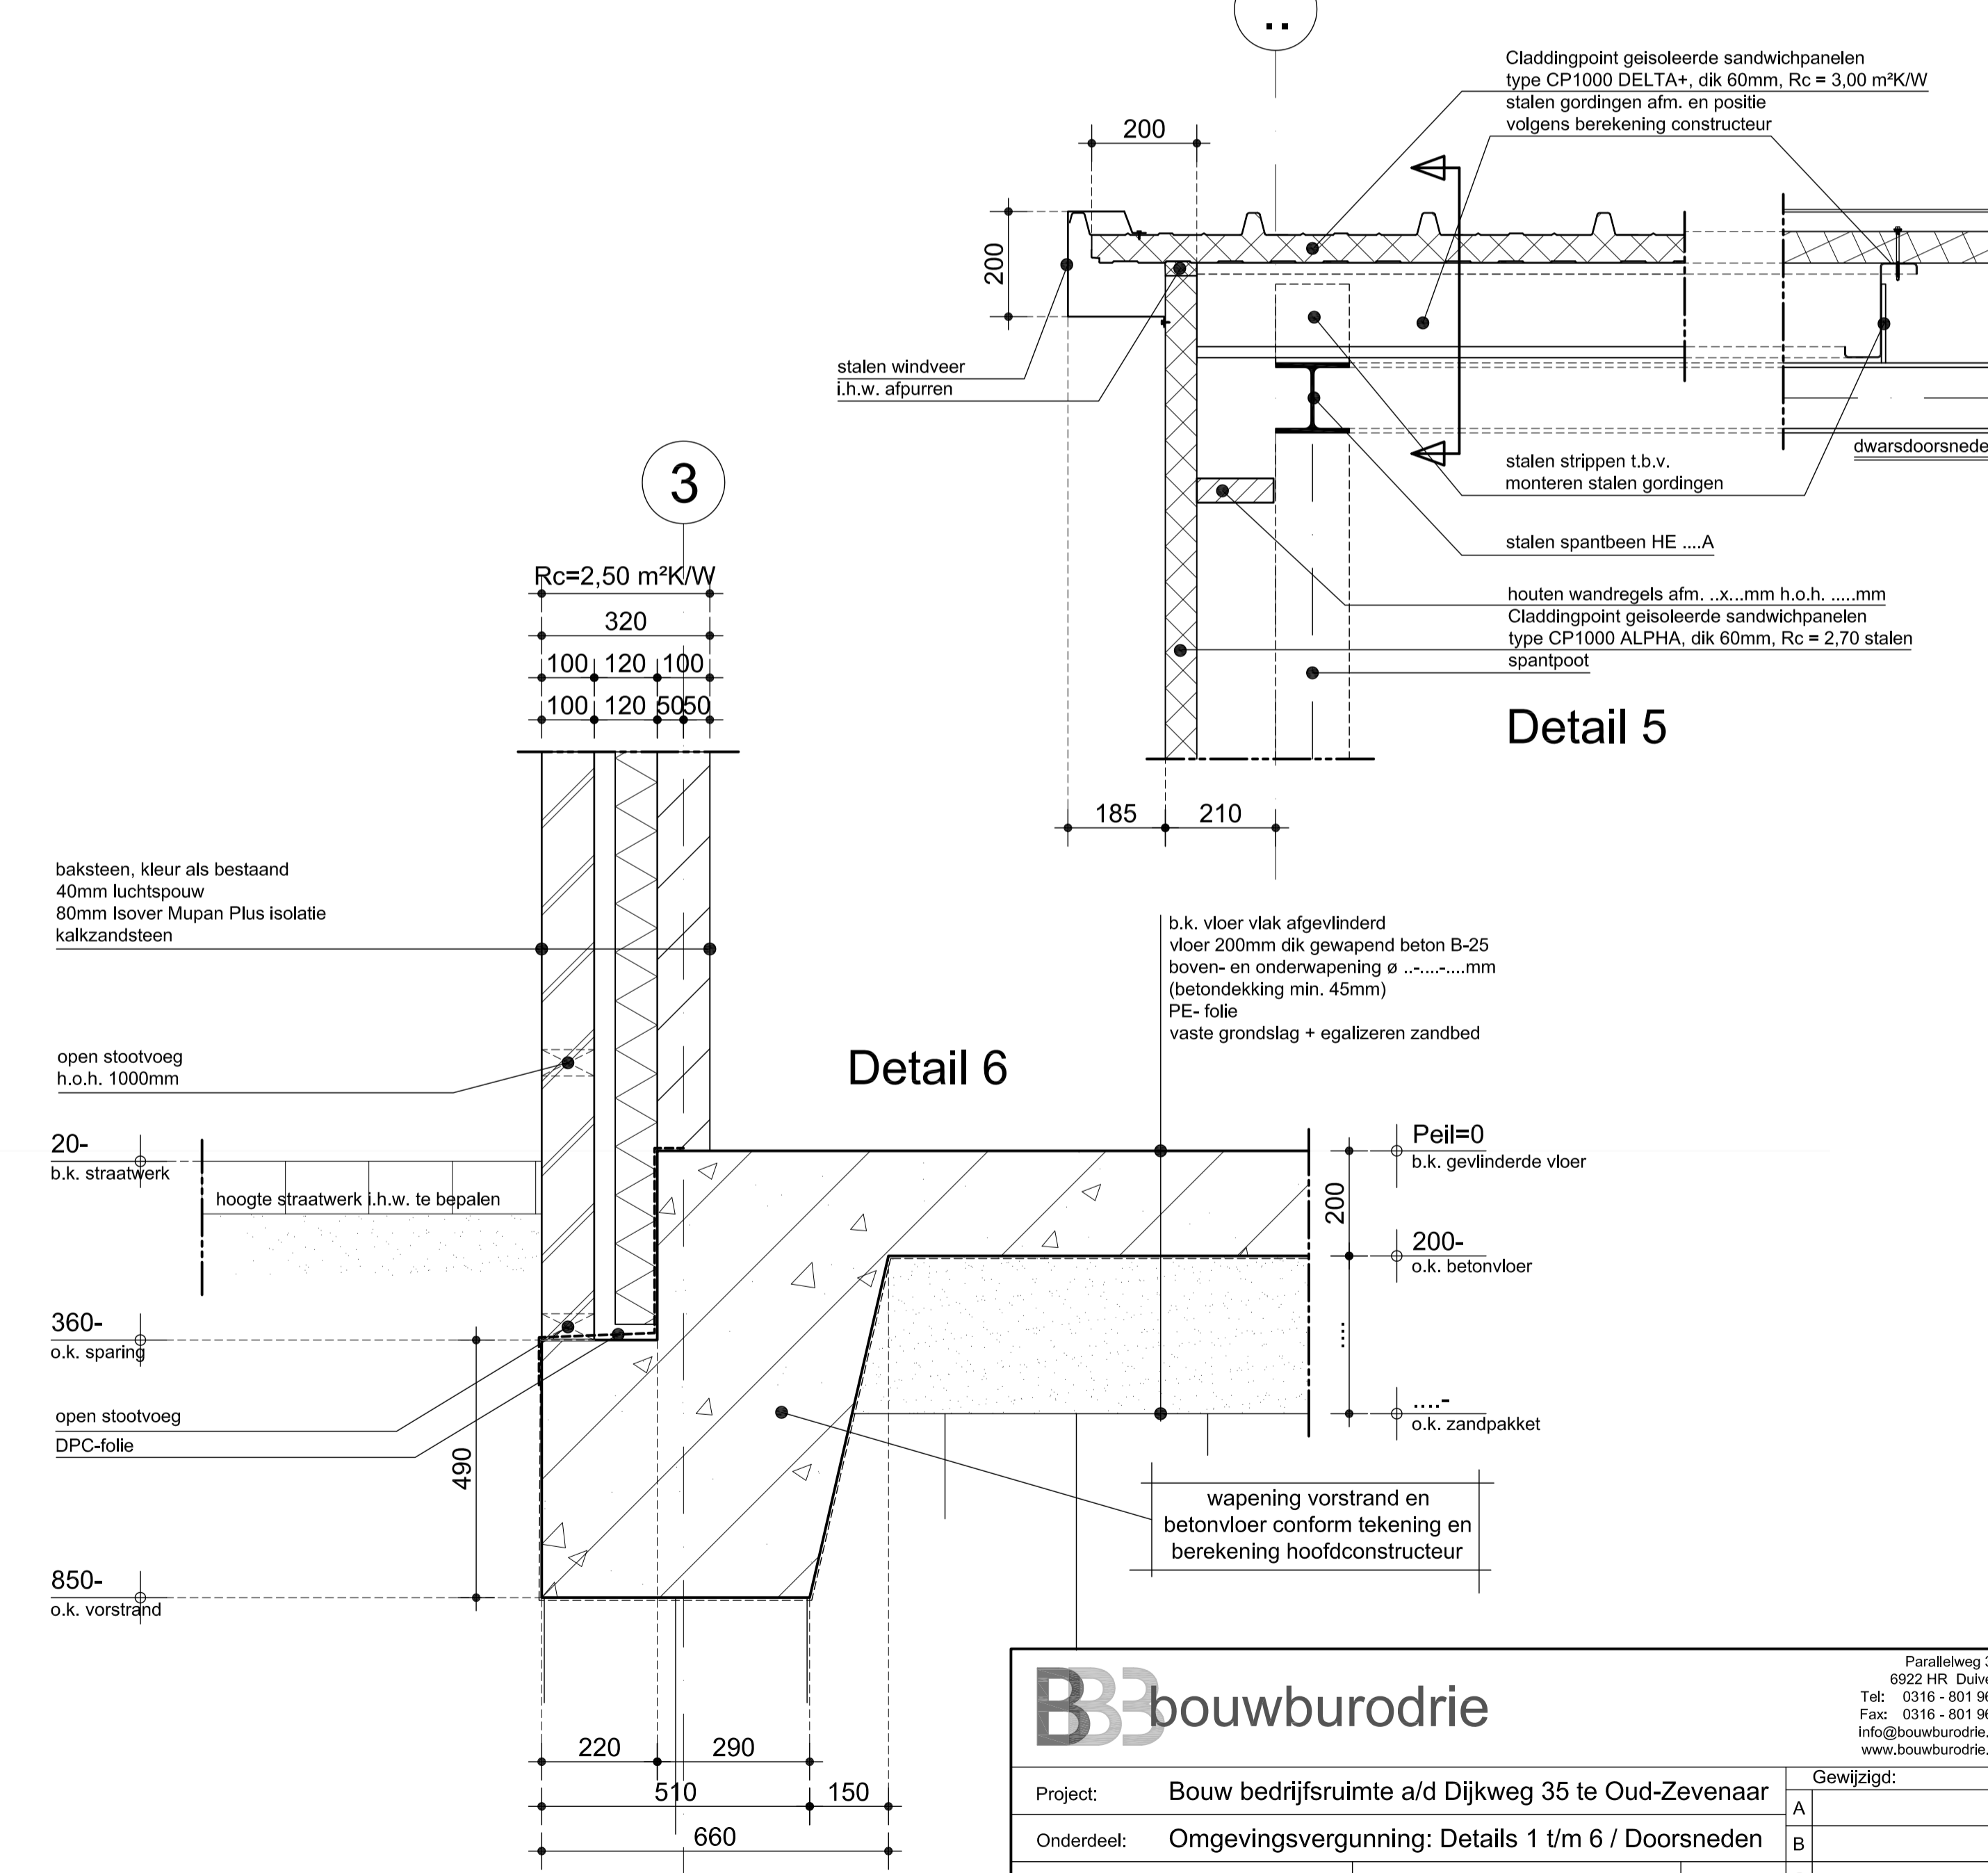

Detail 5

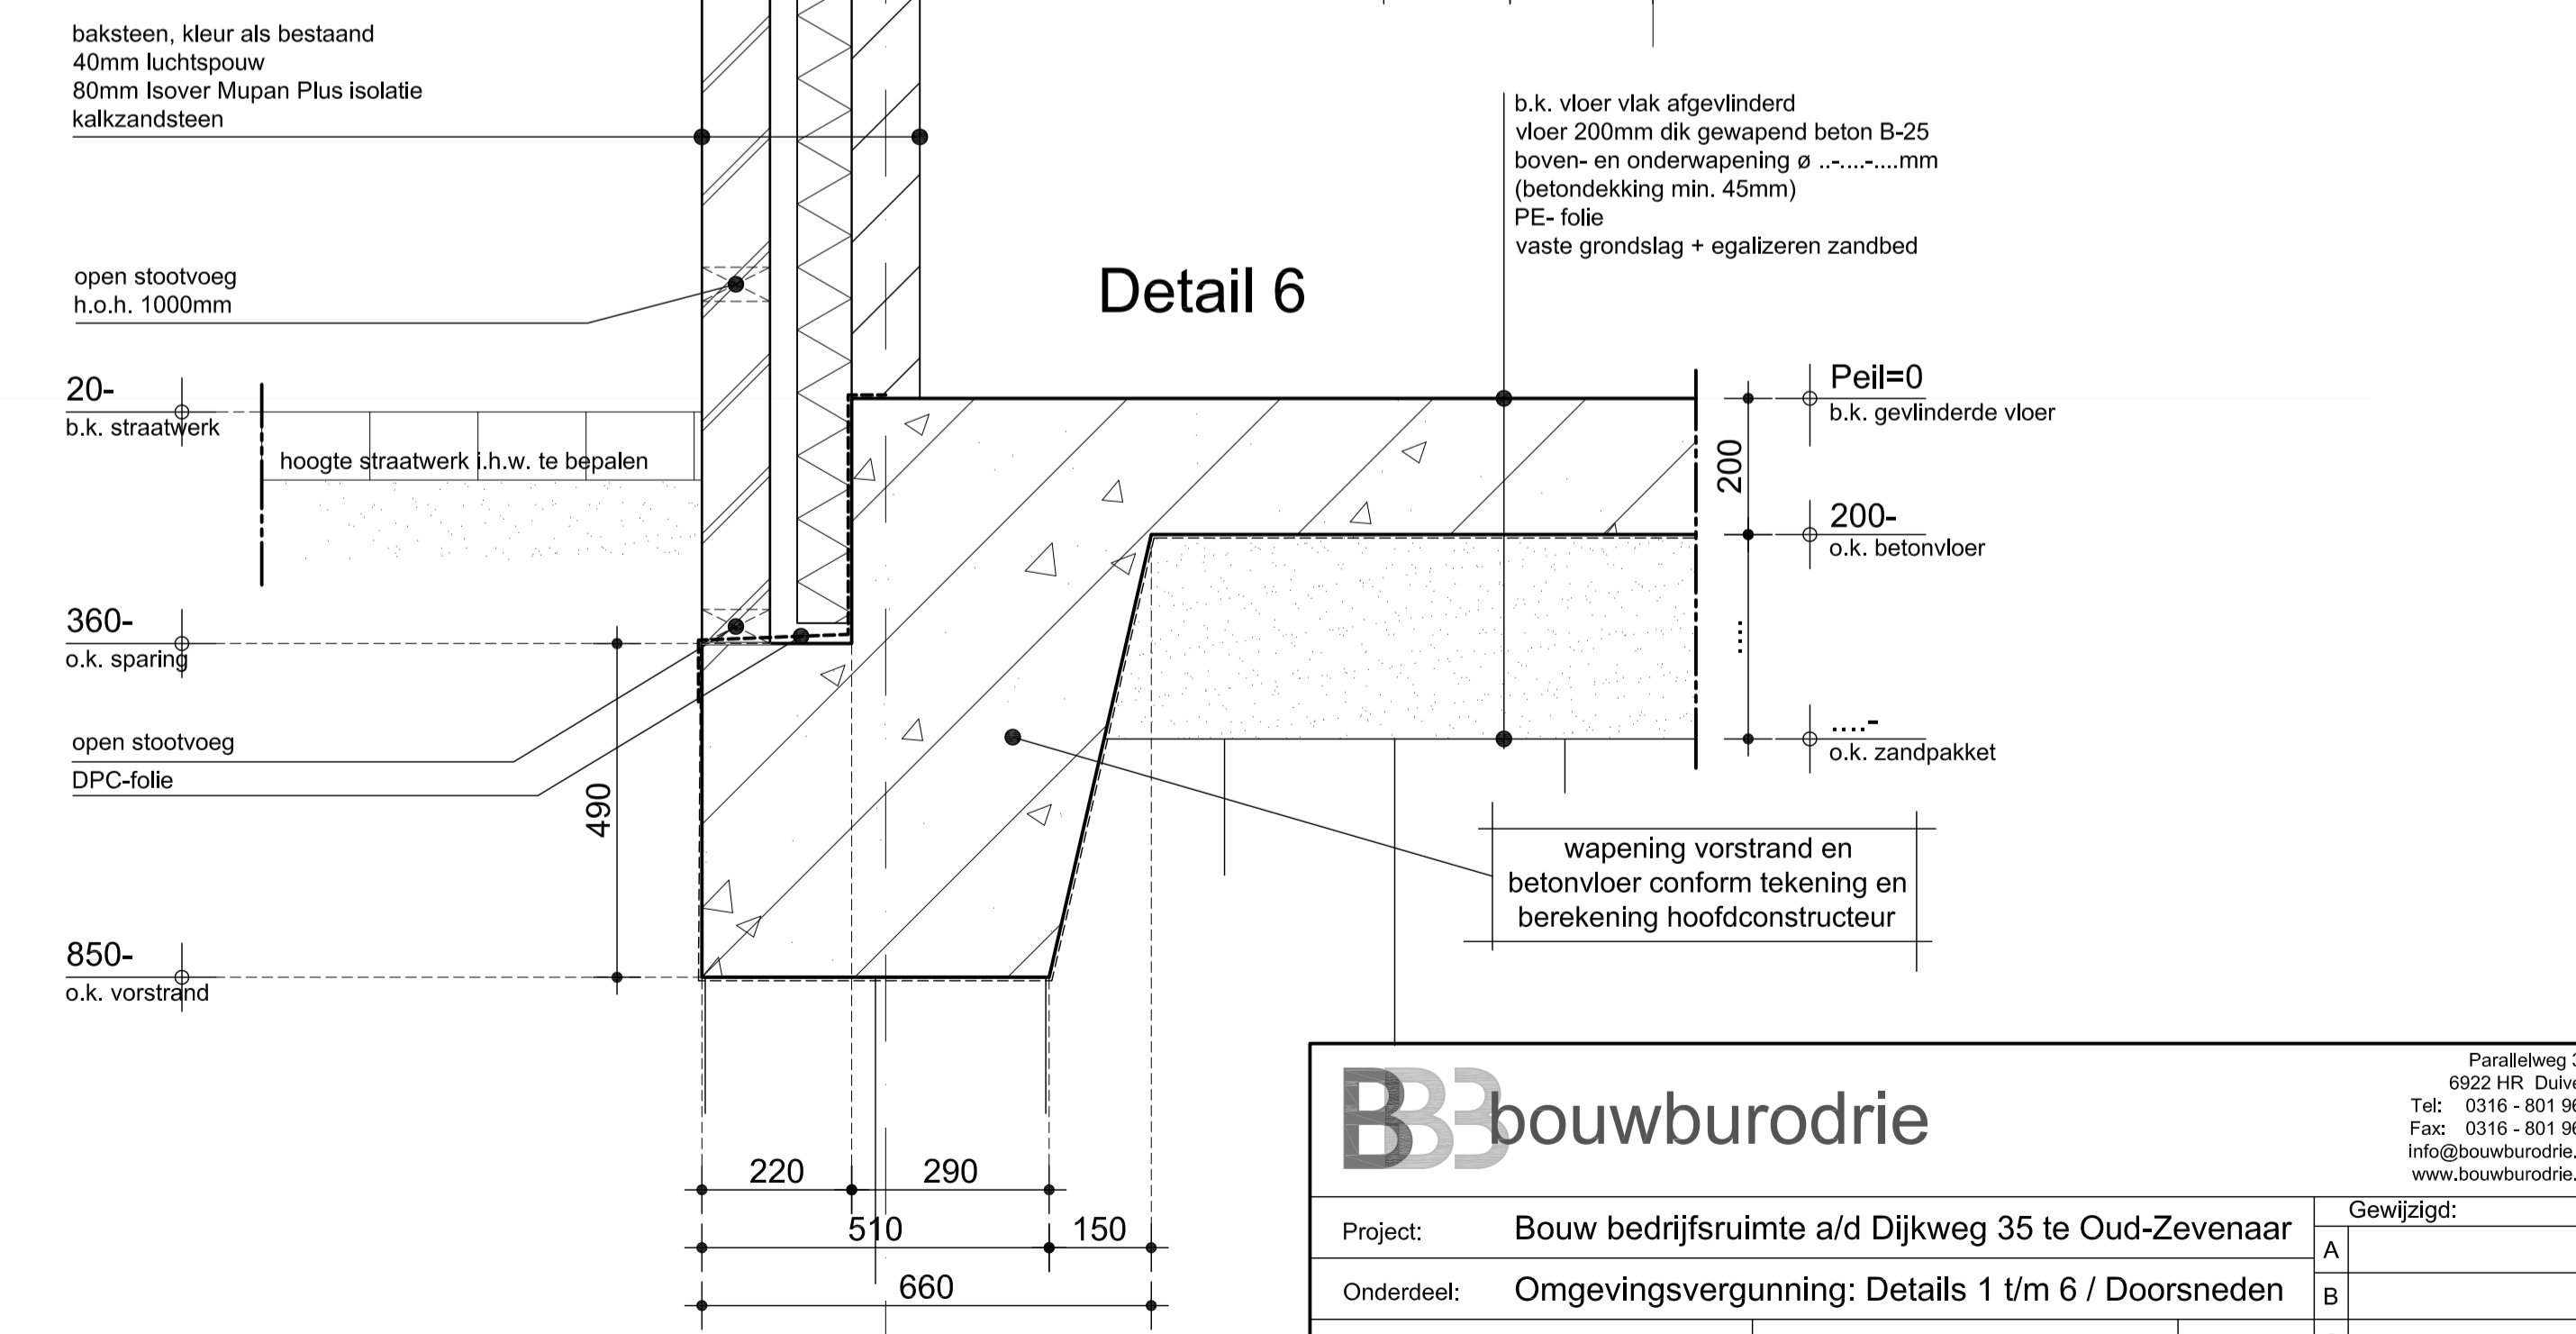

Detail 6

B3 bouwburodrie
 Parallelweg 36
 6922 HR Duiven
 Tel: 0316 - 801 960
 Fax: 0316 - 801 969
 info@bouwburodrie.nl
 www.bouwburodrie.nl

Project:	Bouw bedrijfsruimte a/d Dijkweg 35 te Oud-Zevenaar	Gewijzigd:
Onderdeel:	Omgevingsvergunning: Details 1 t/m 6 / Doorsneden	
Schaal:	1:10 / 1:50	Getekend: TP
Opdrachtgever:		

Werknr: 10-0072 Bladnr: BV-03