




Dwarsdoorsnede A-A 1:50

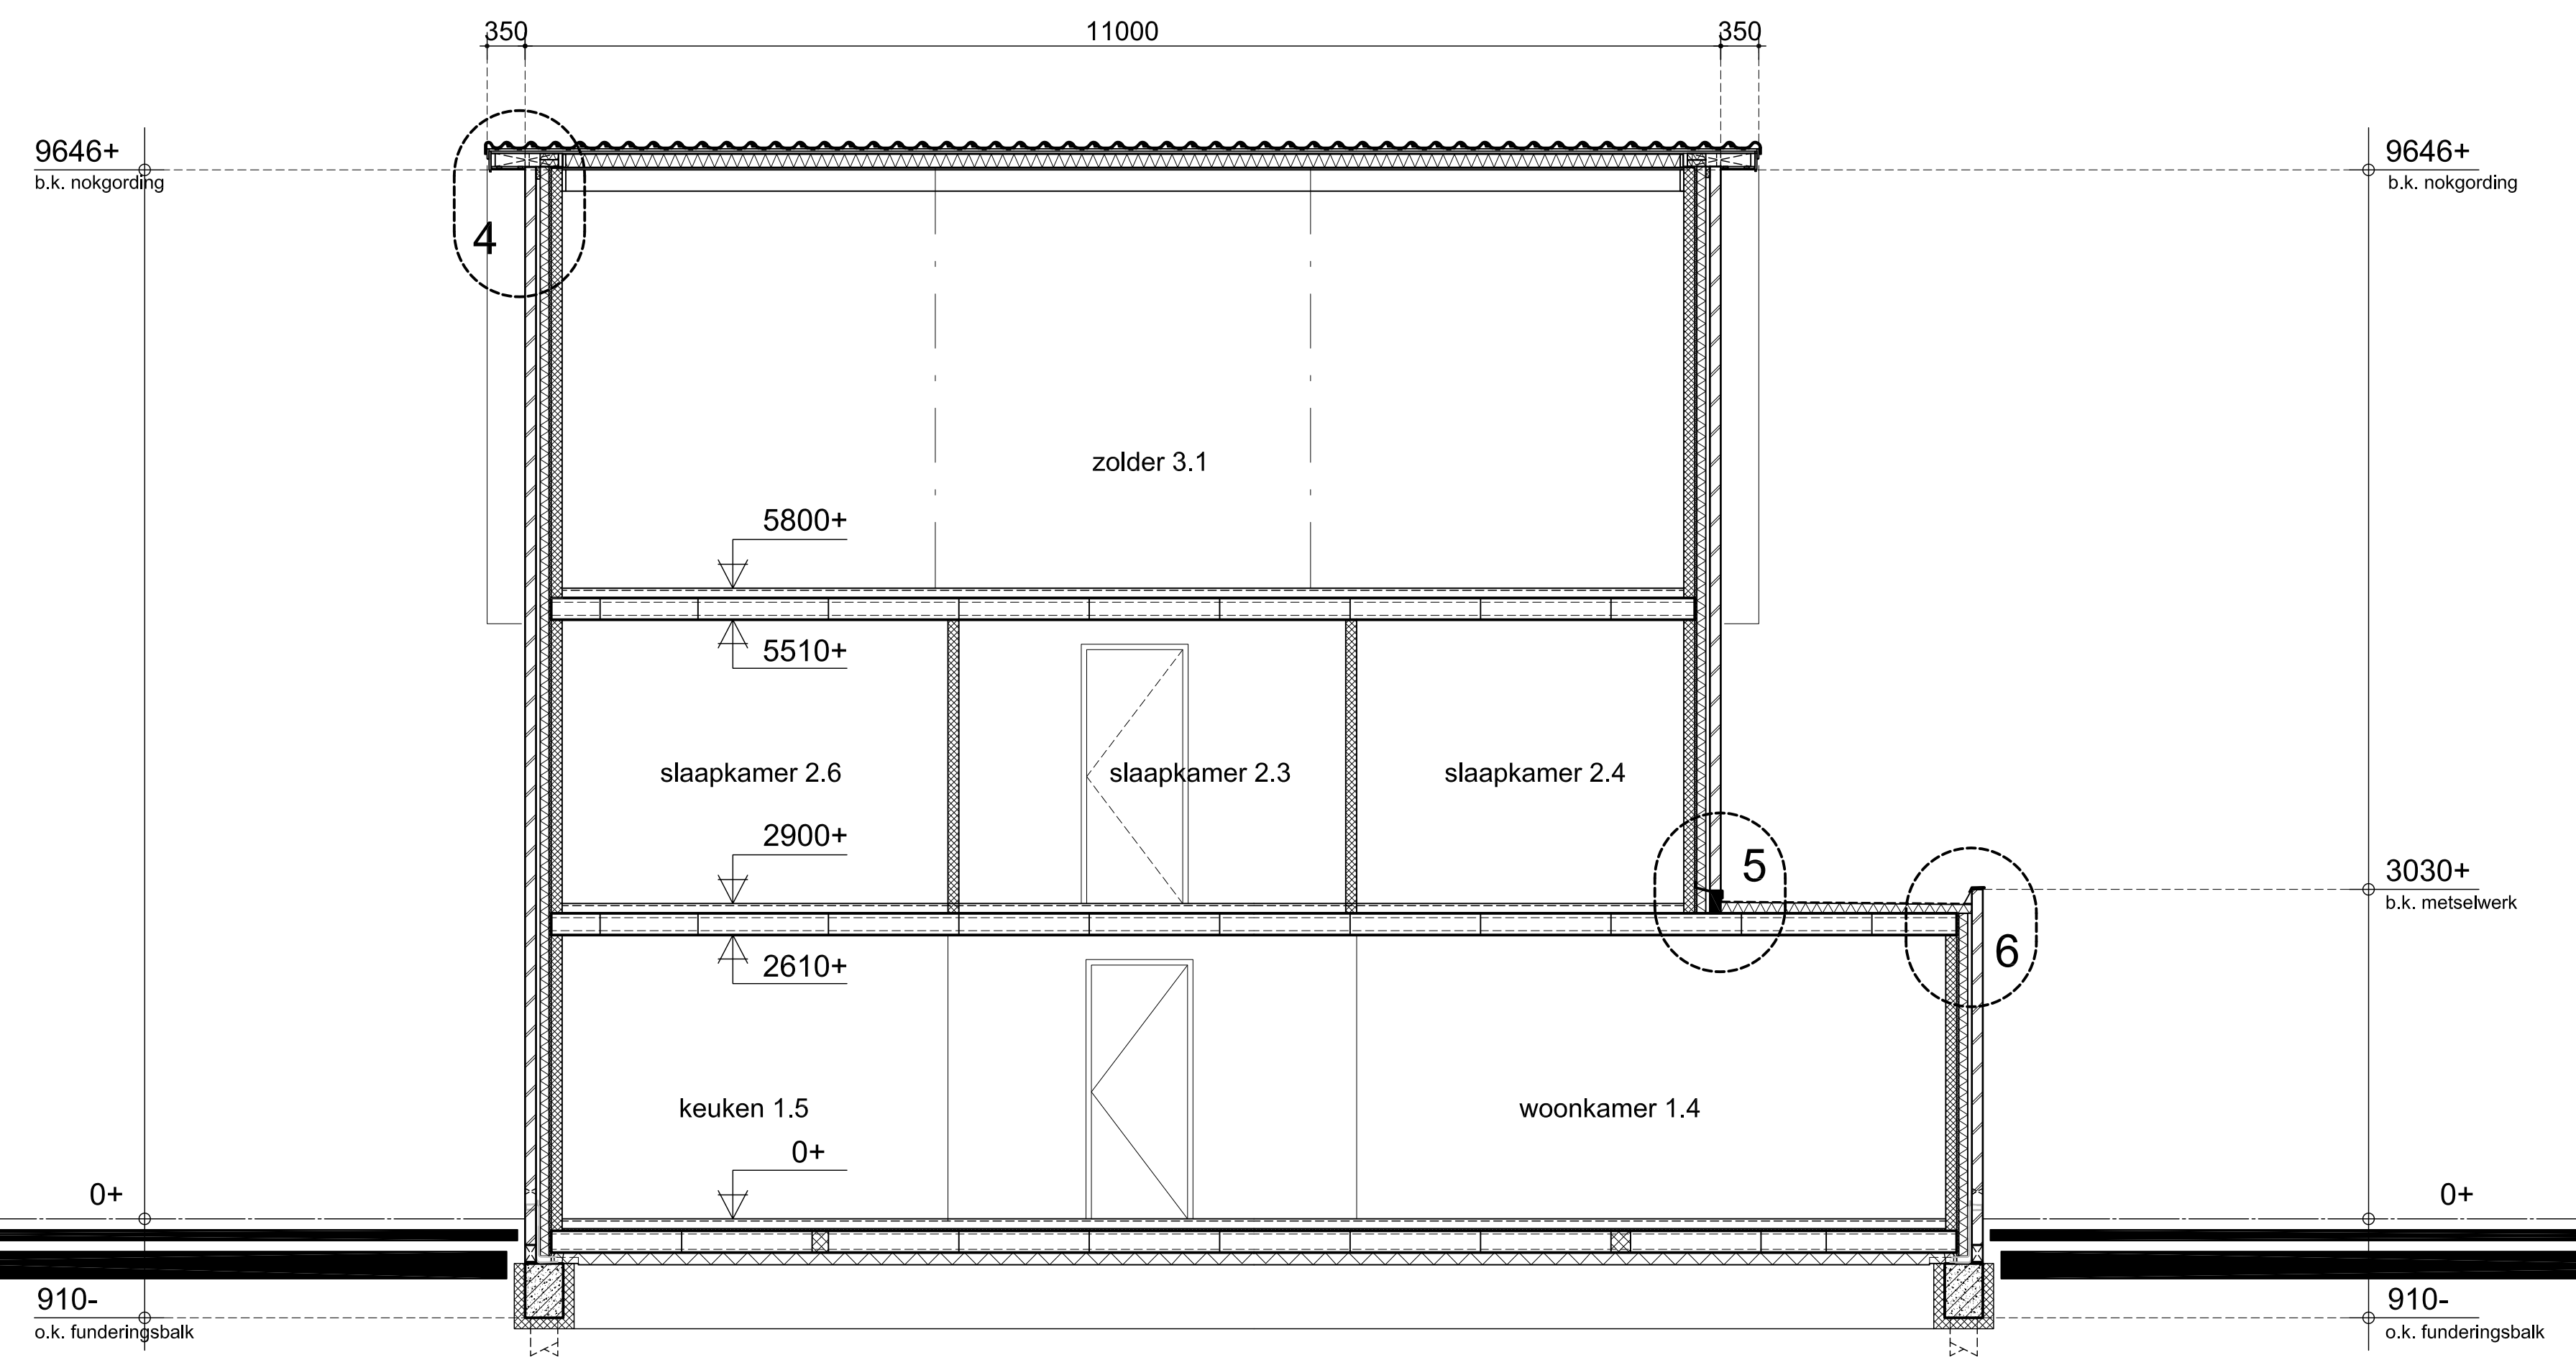


Langdoorsnede B-B 1:50

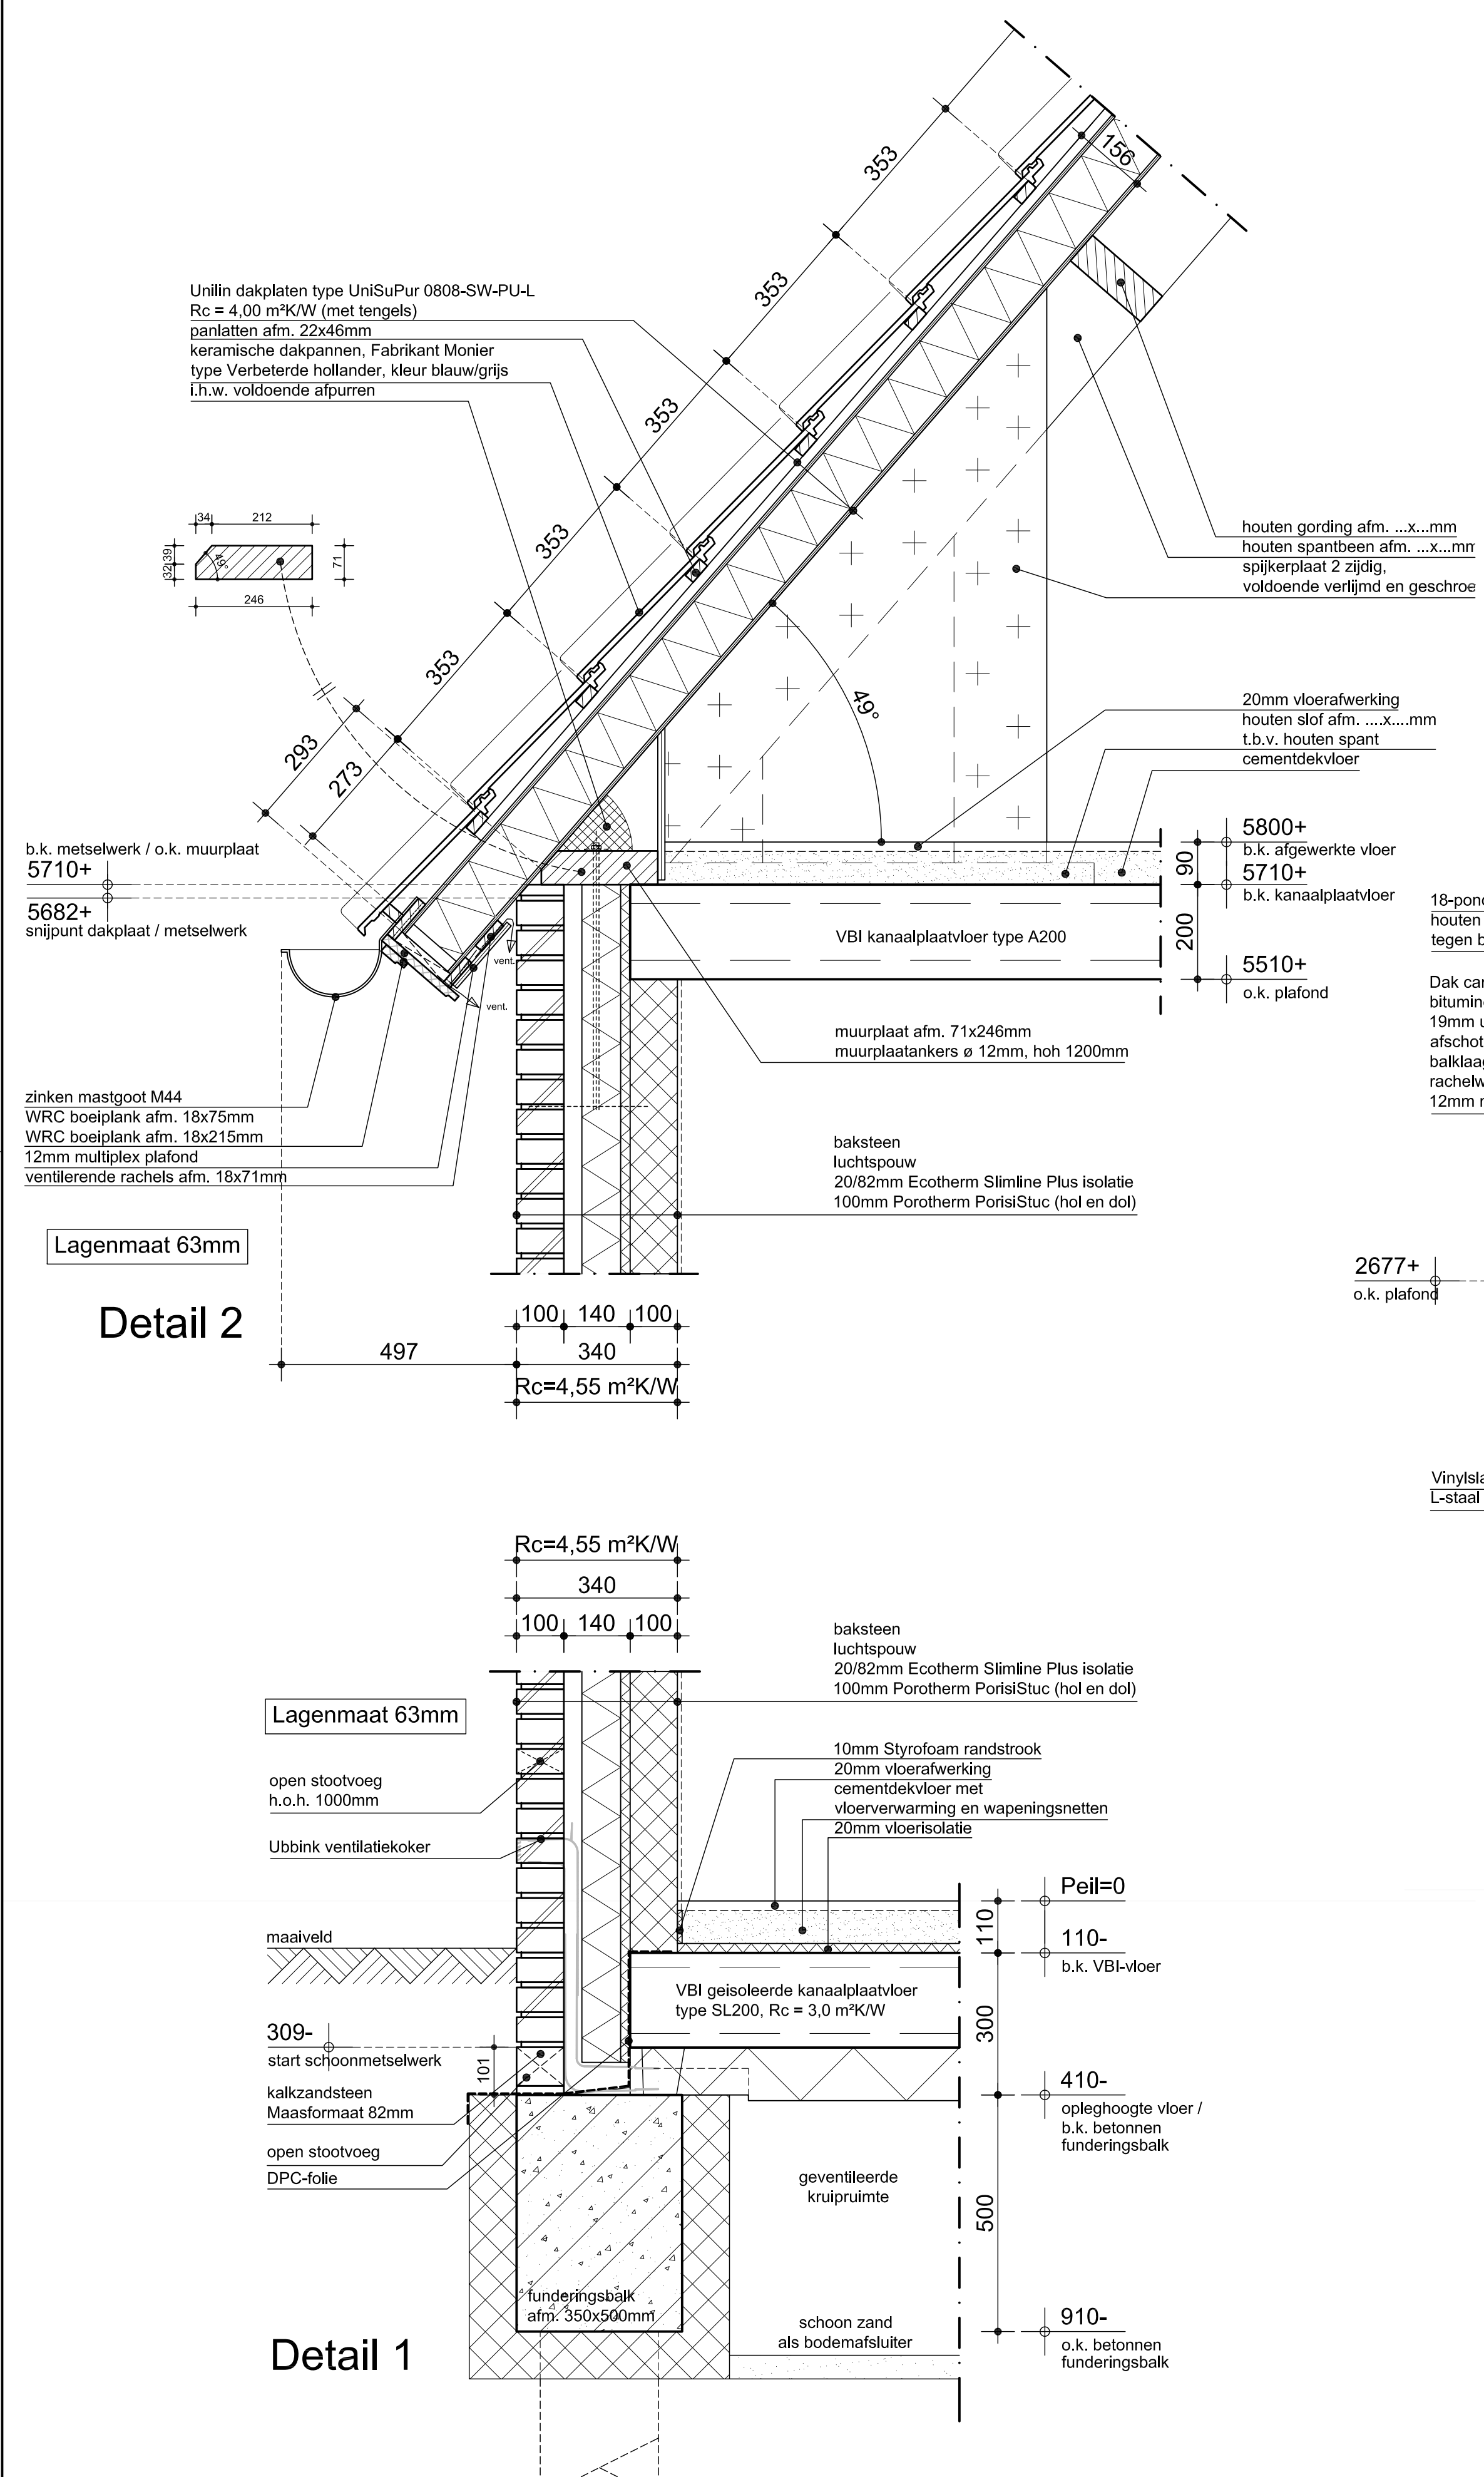


Detail 1

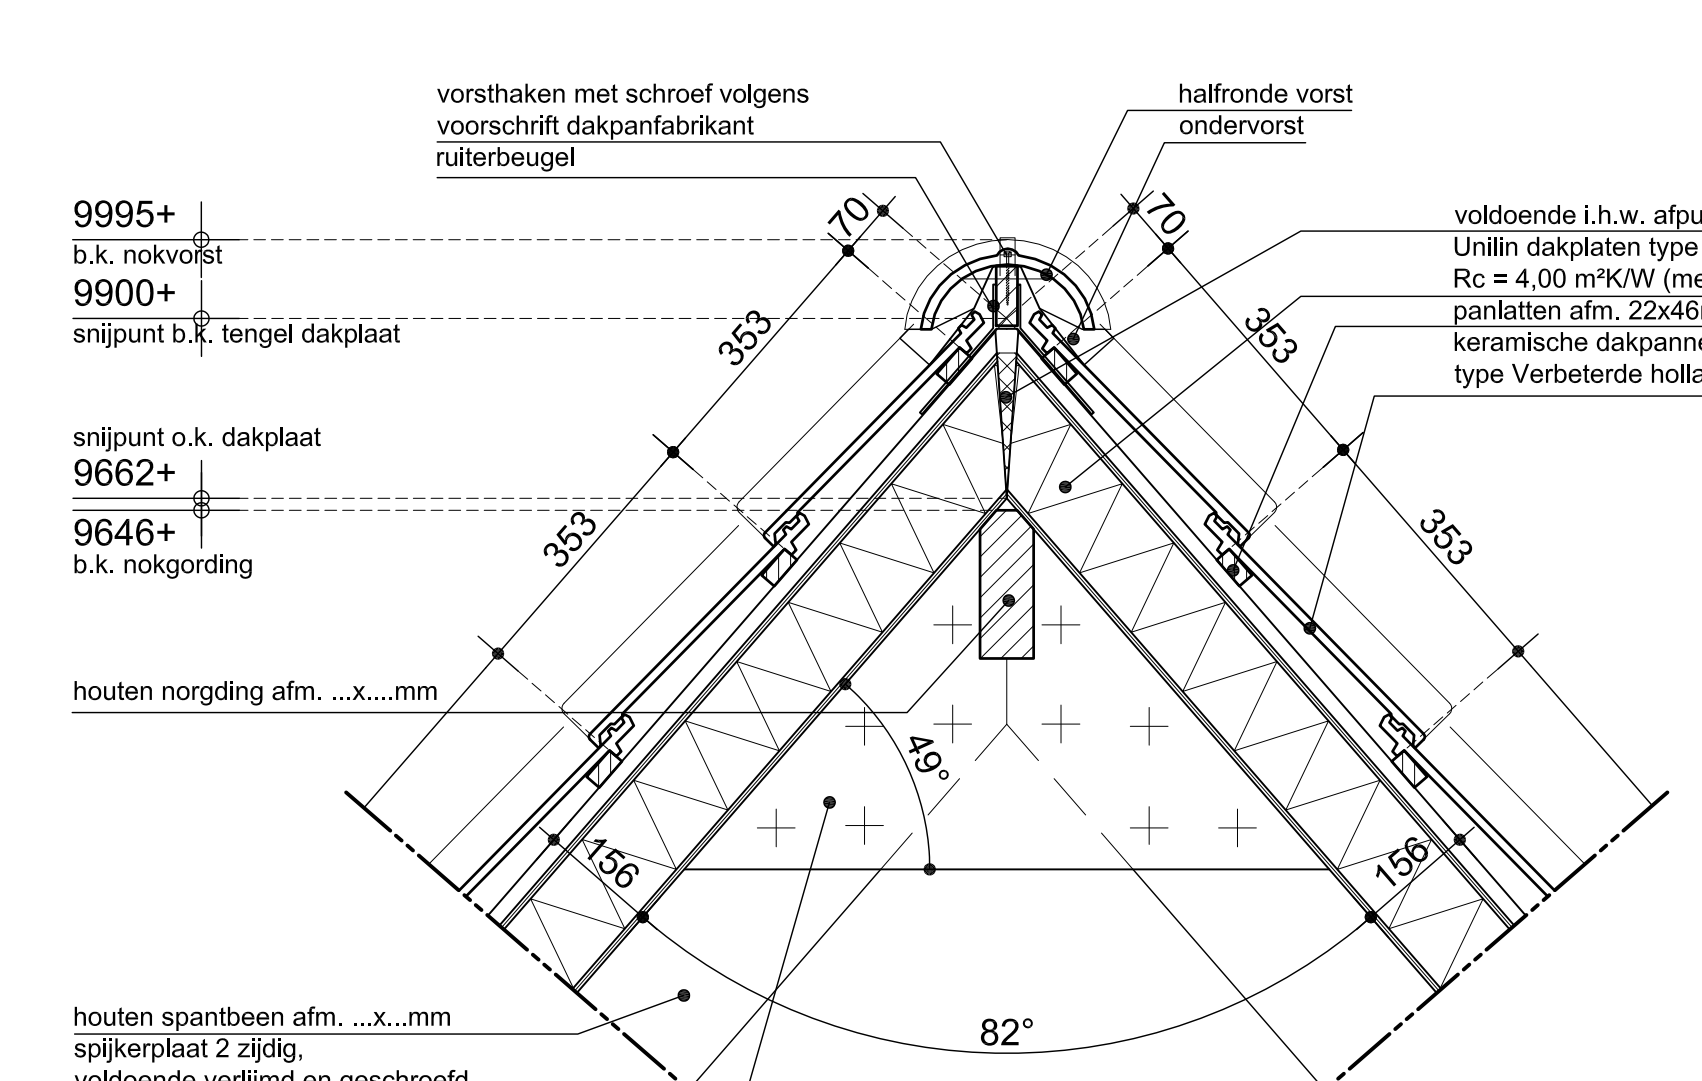


Detail 3

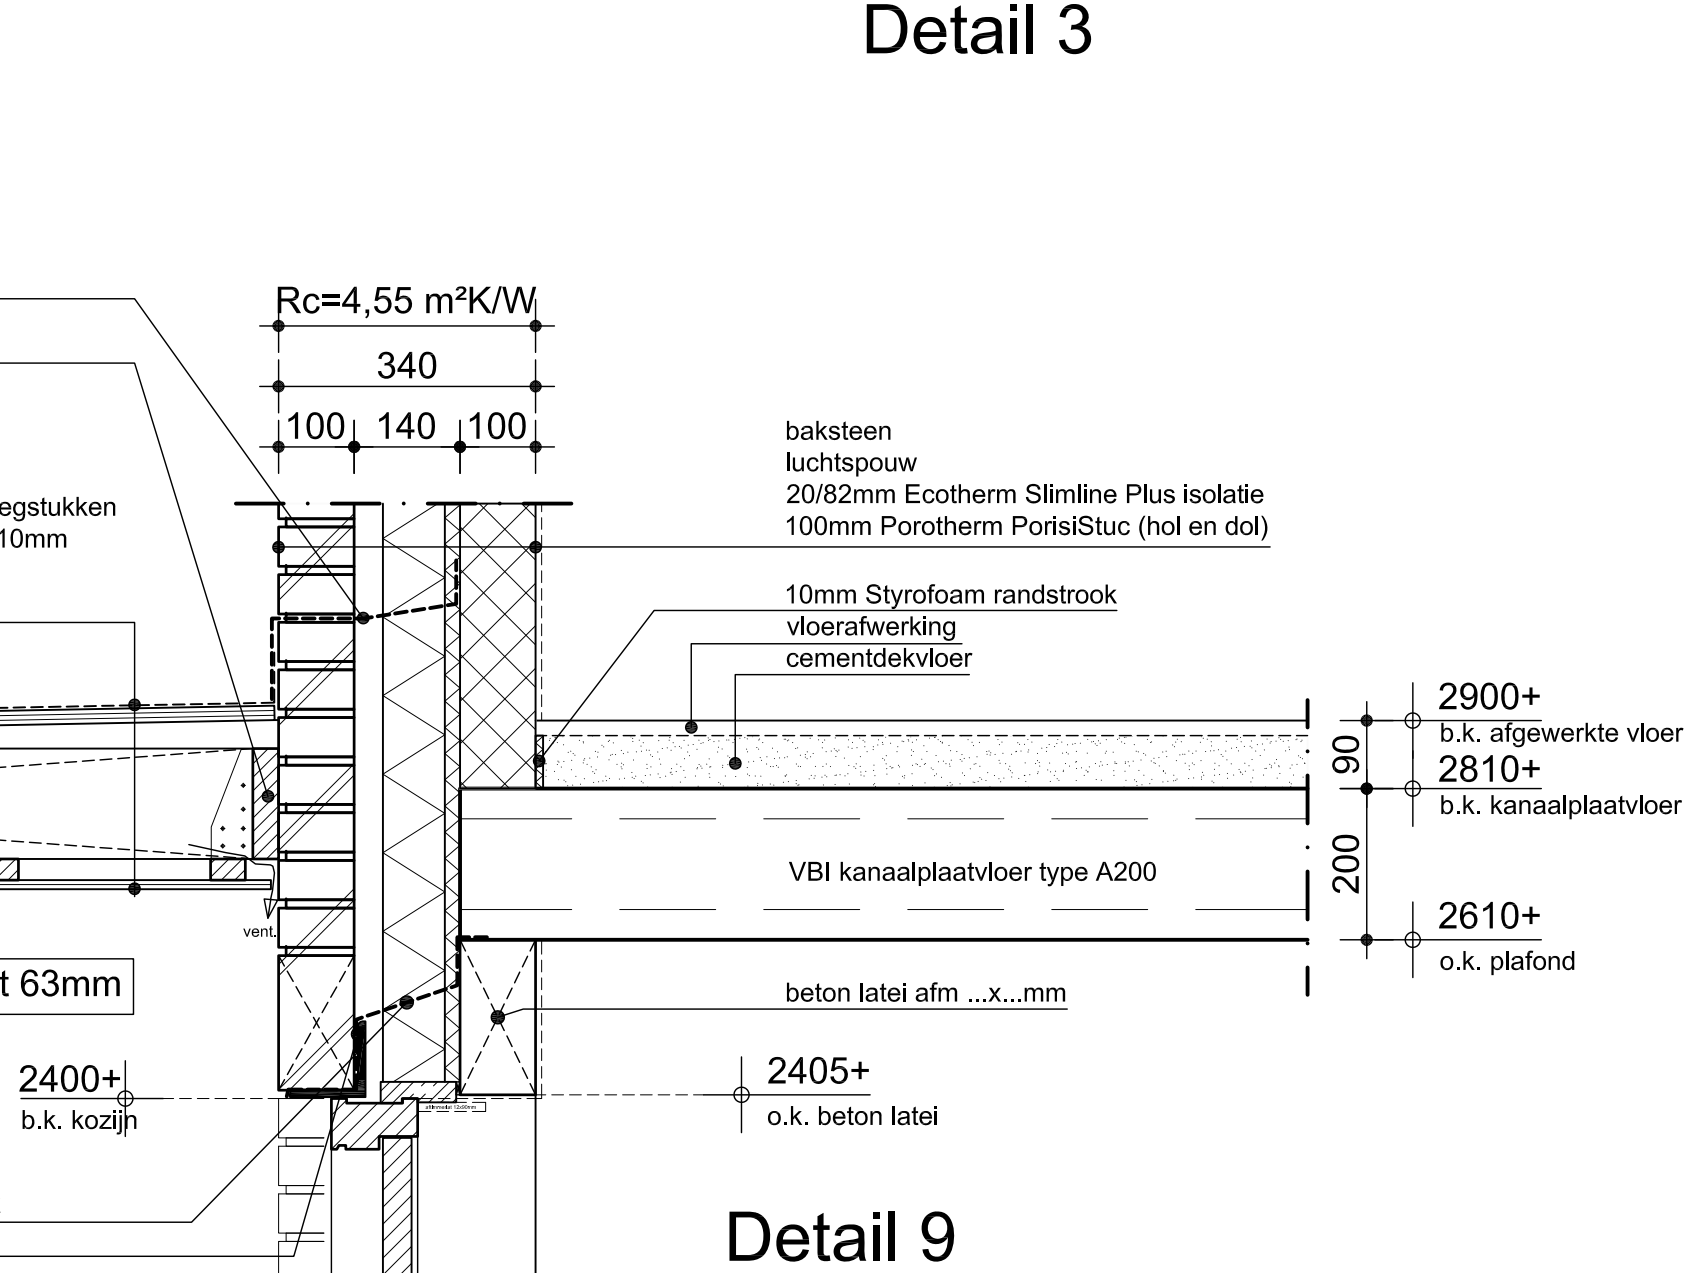


Detail 9

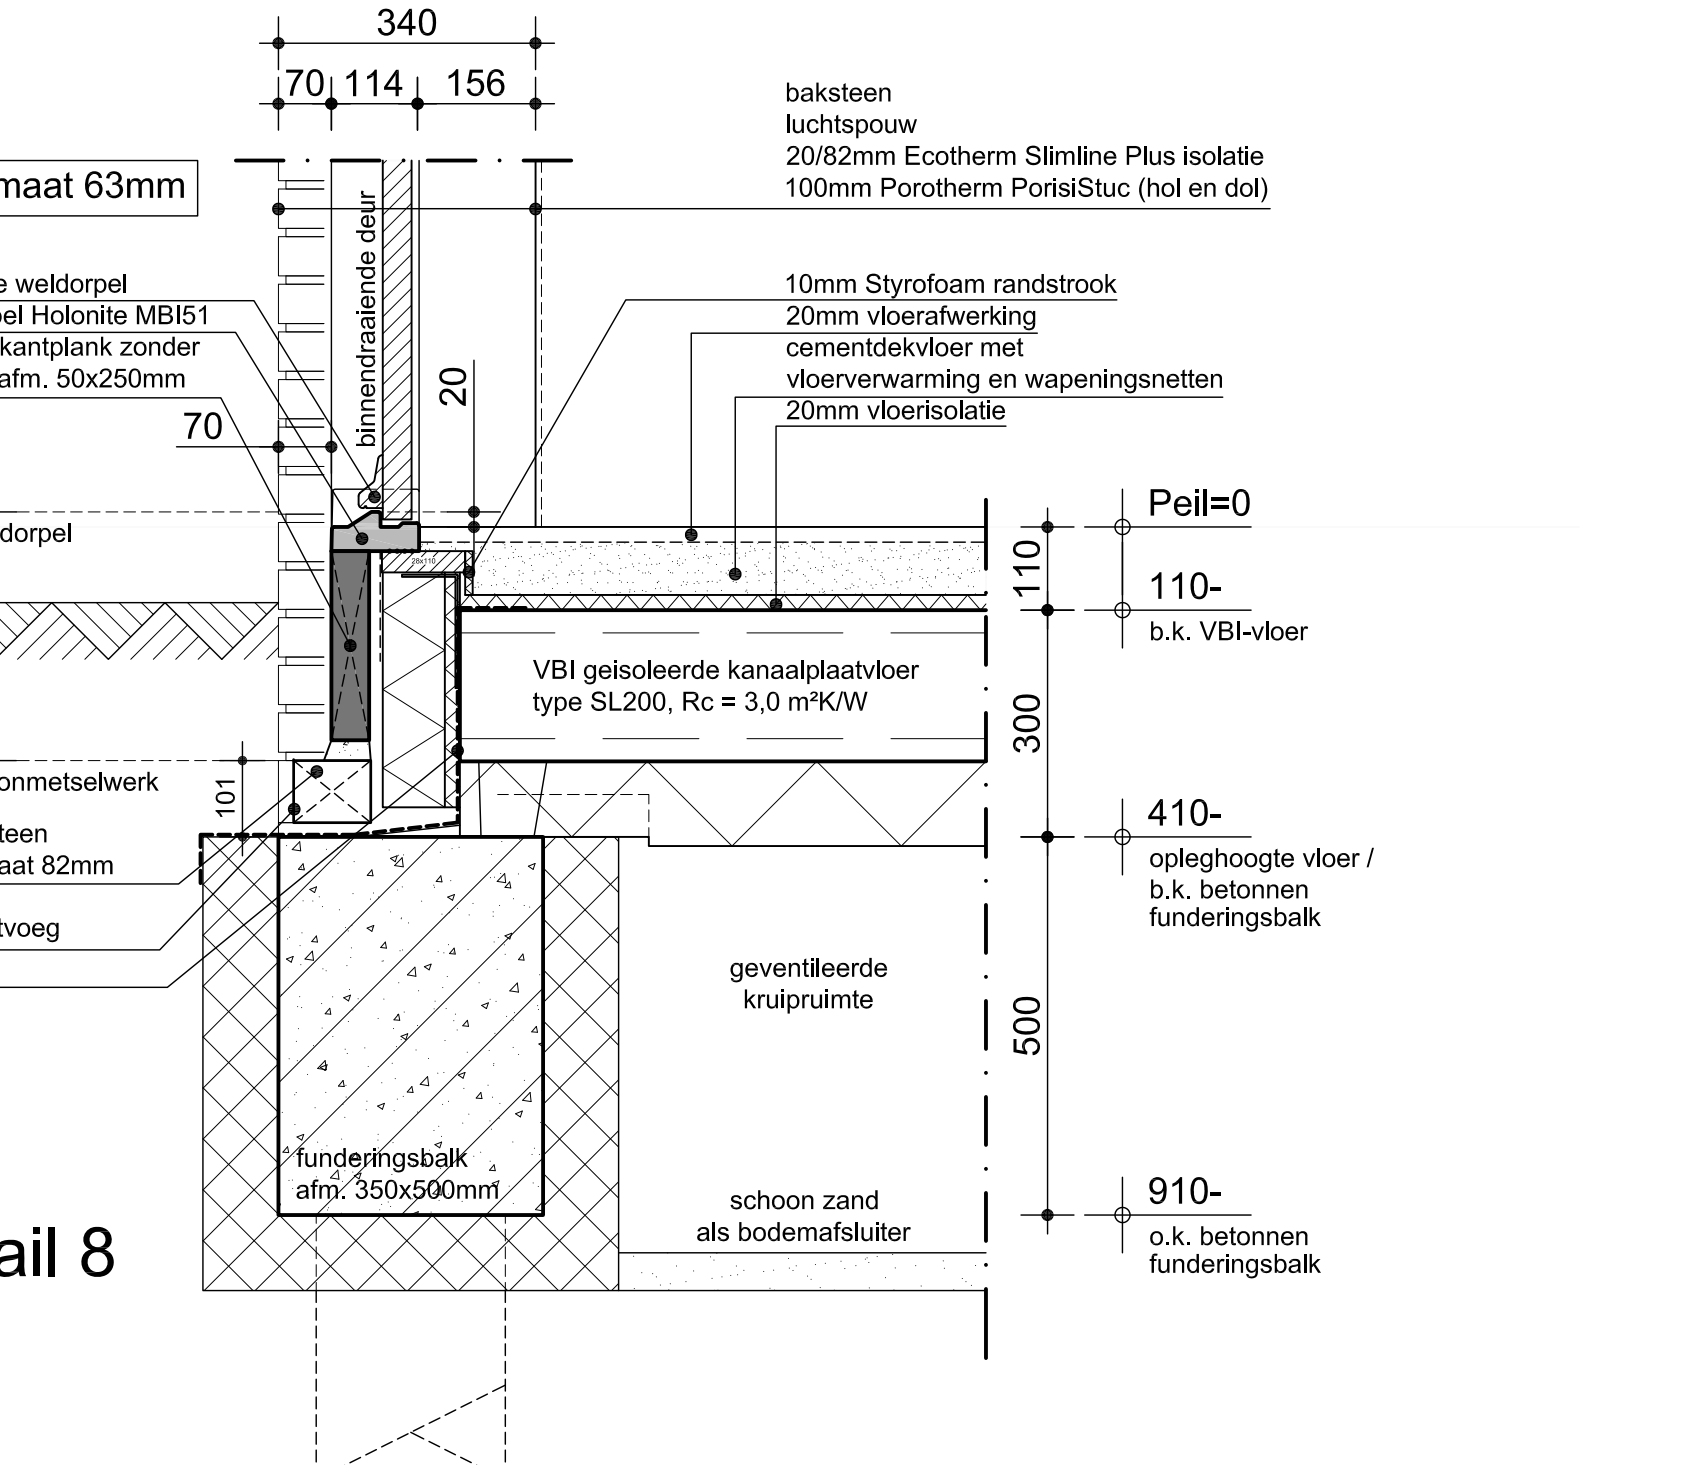


Detail 8

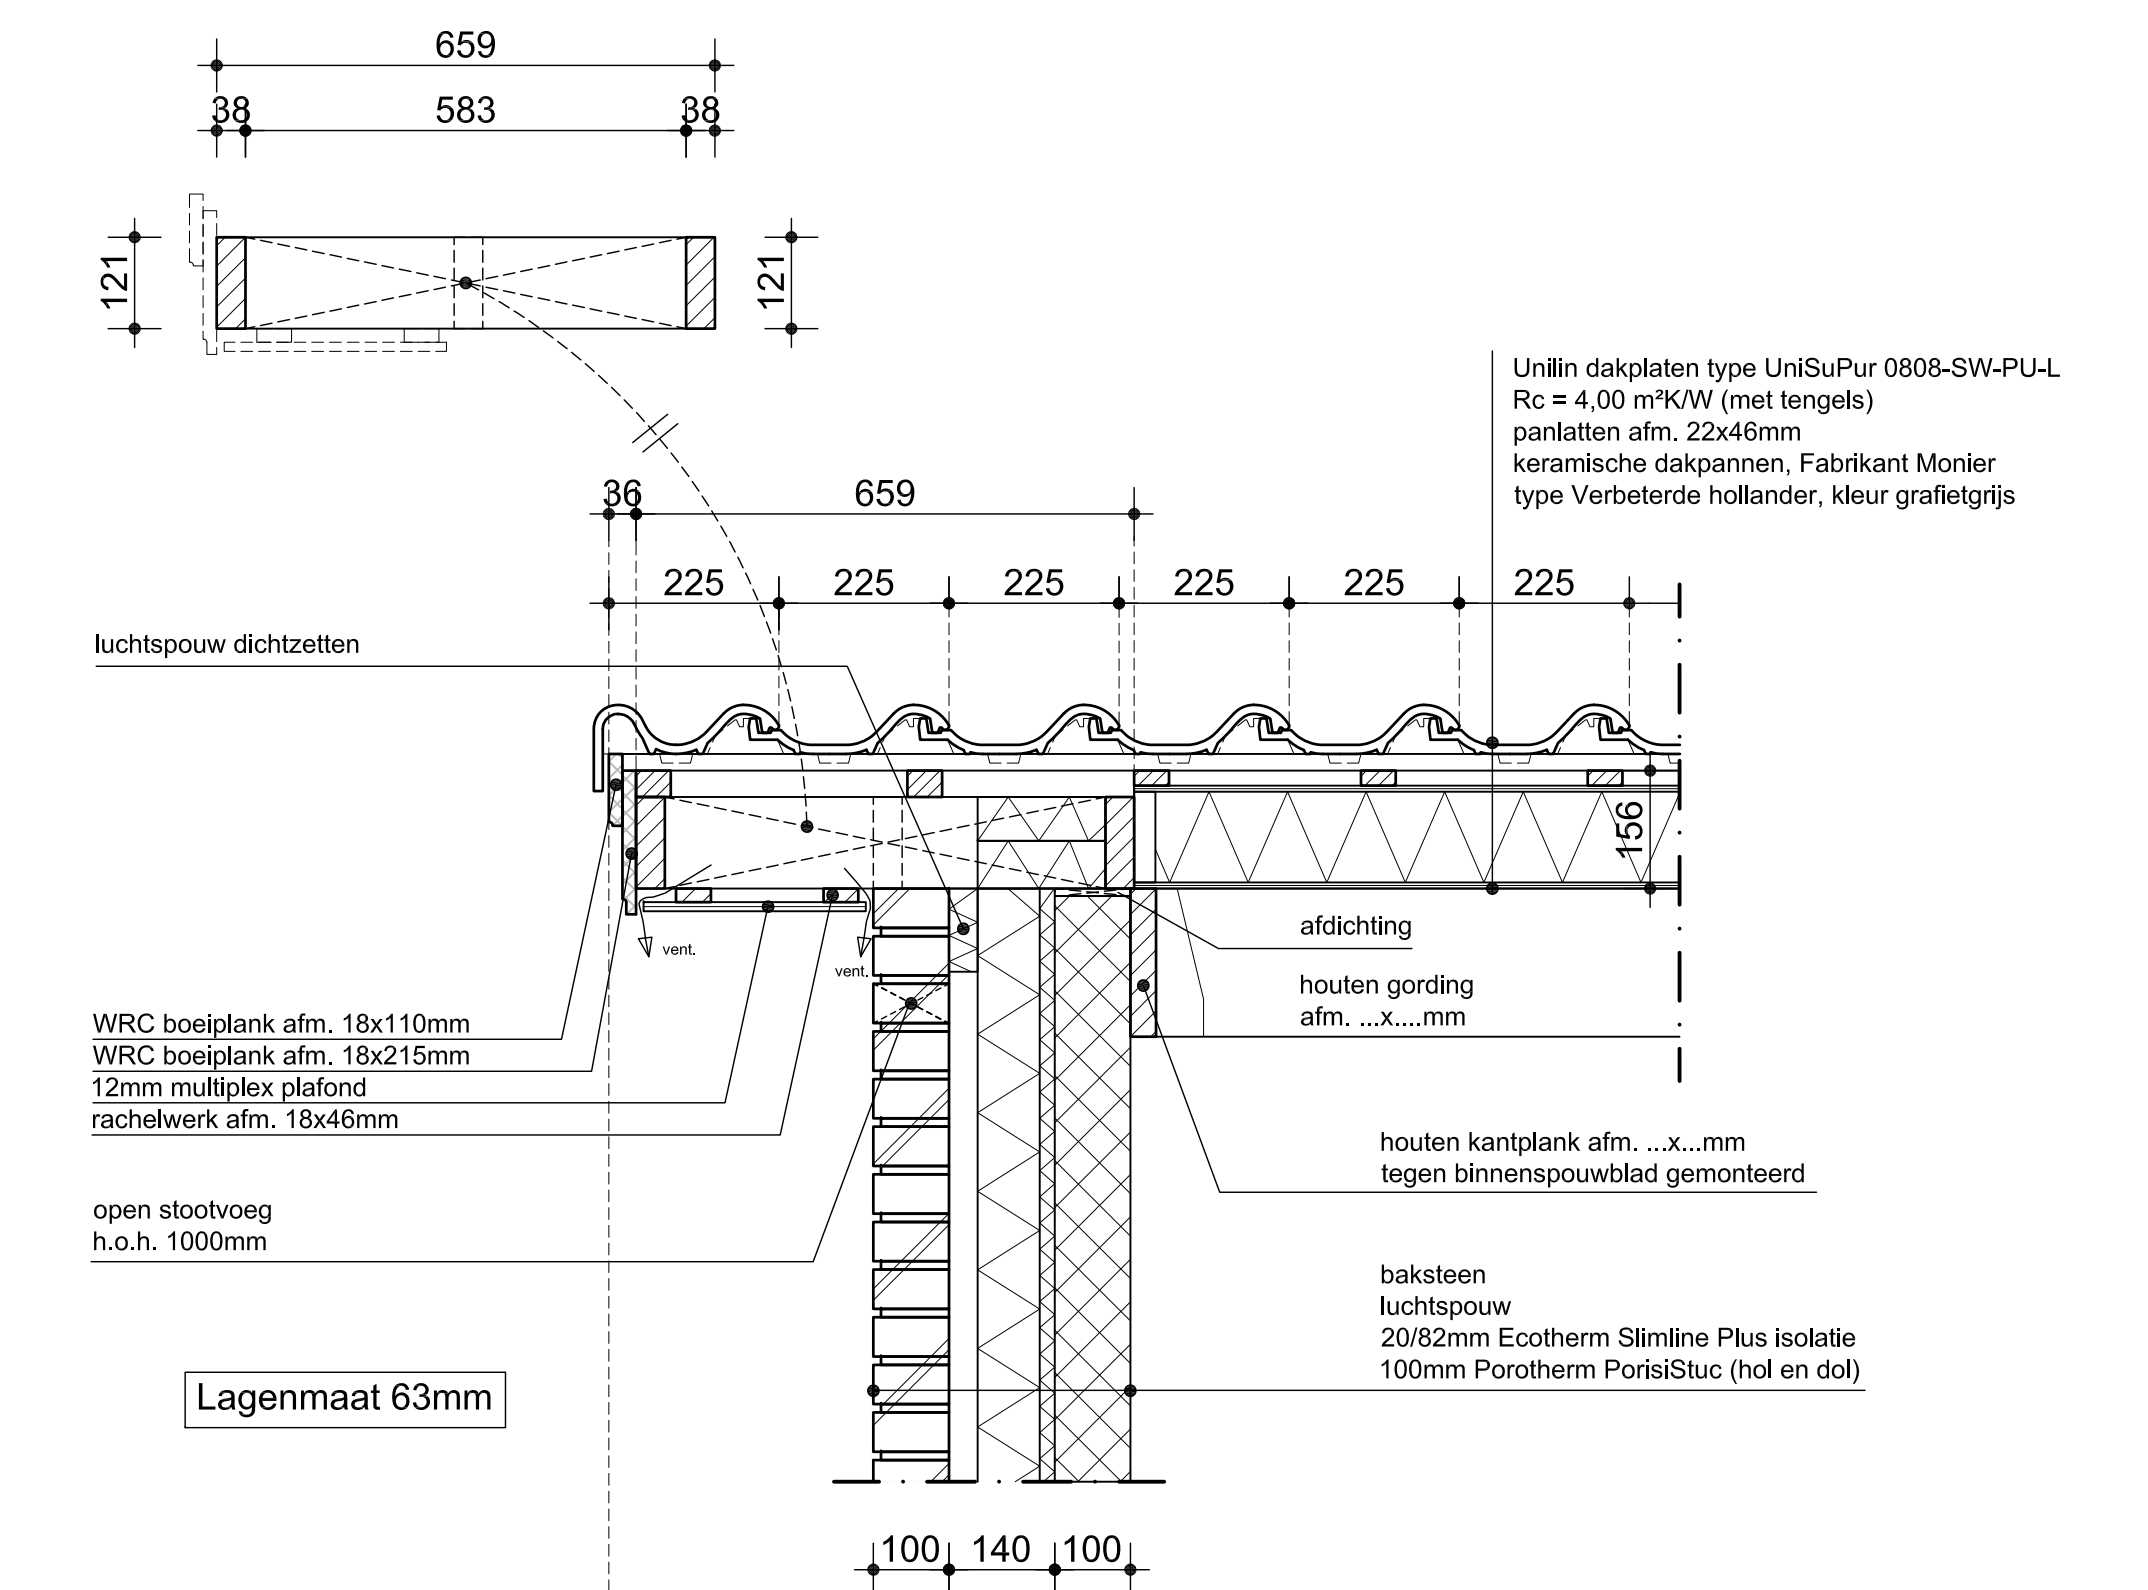

Detail 4

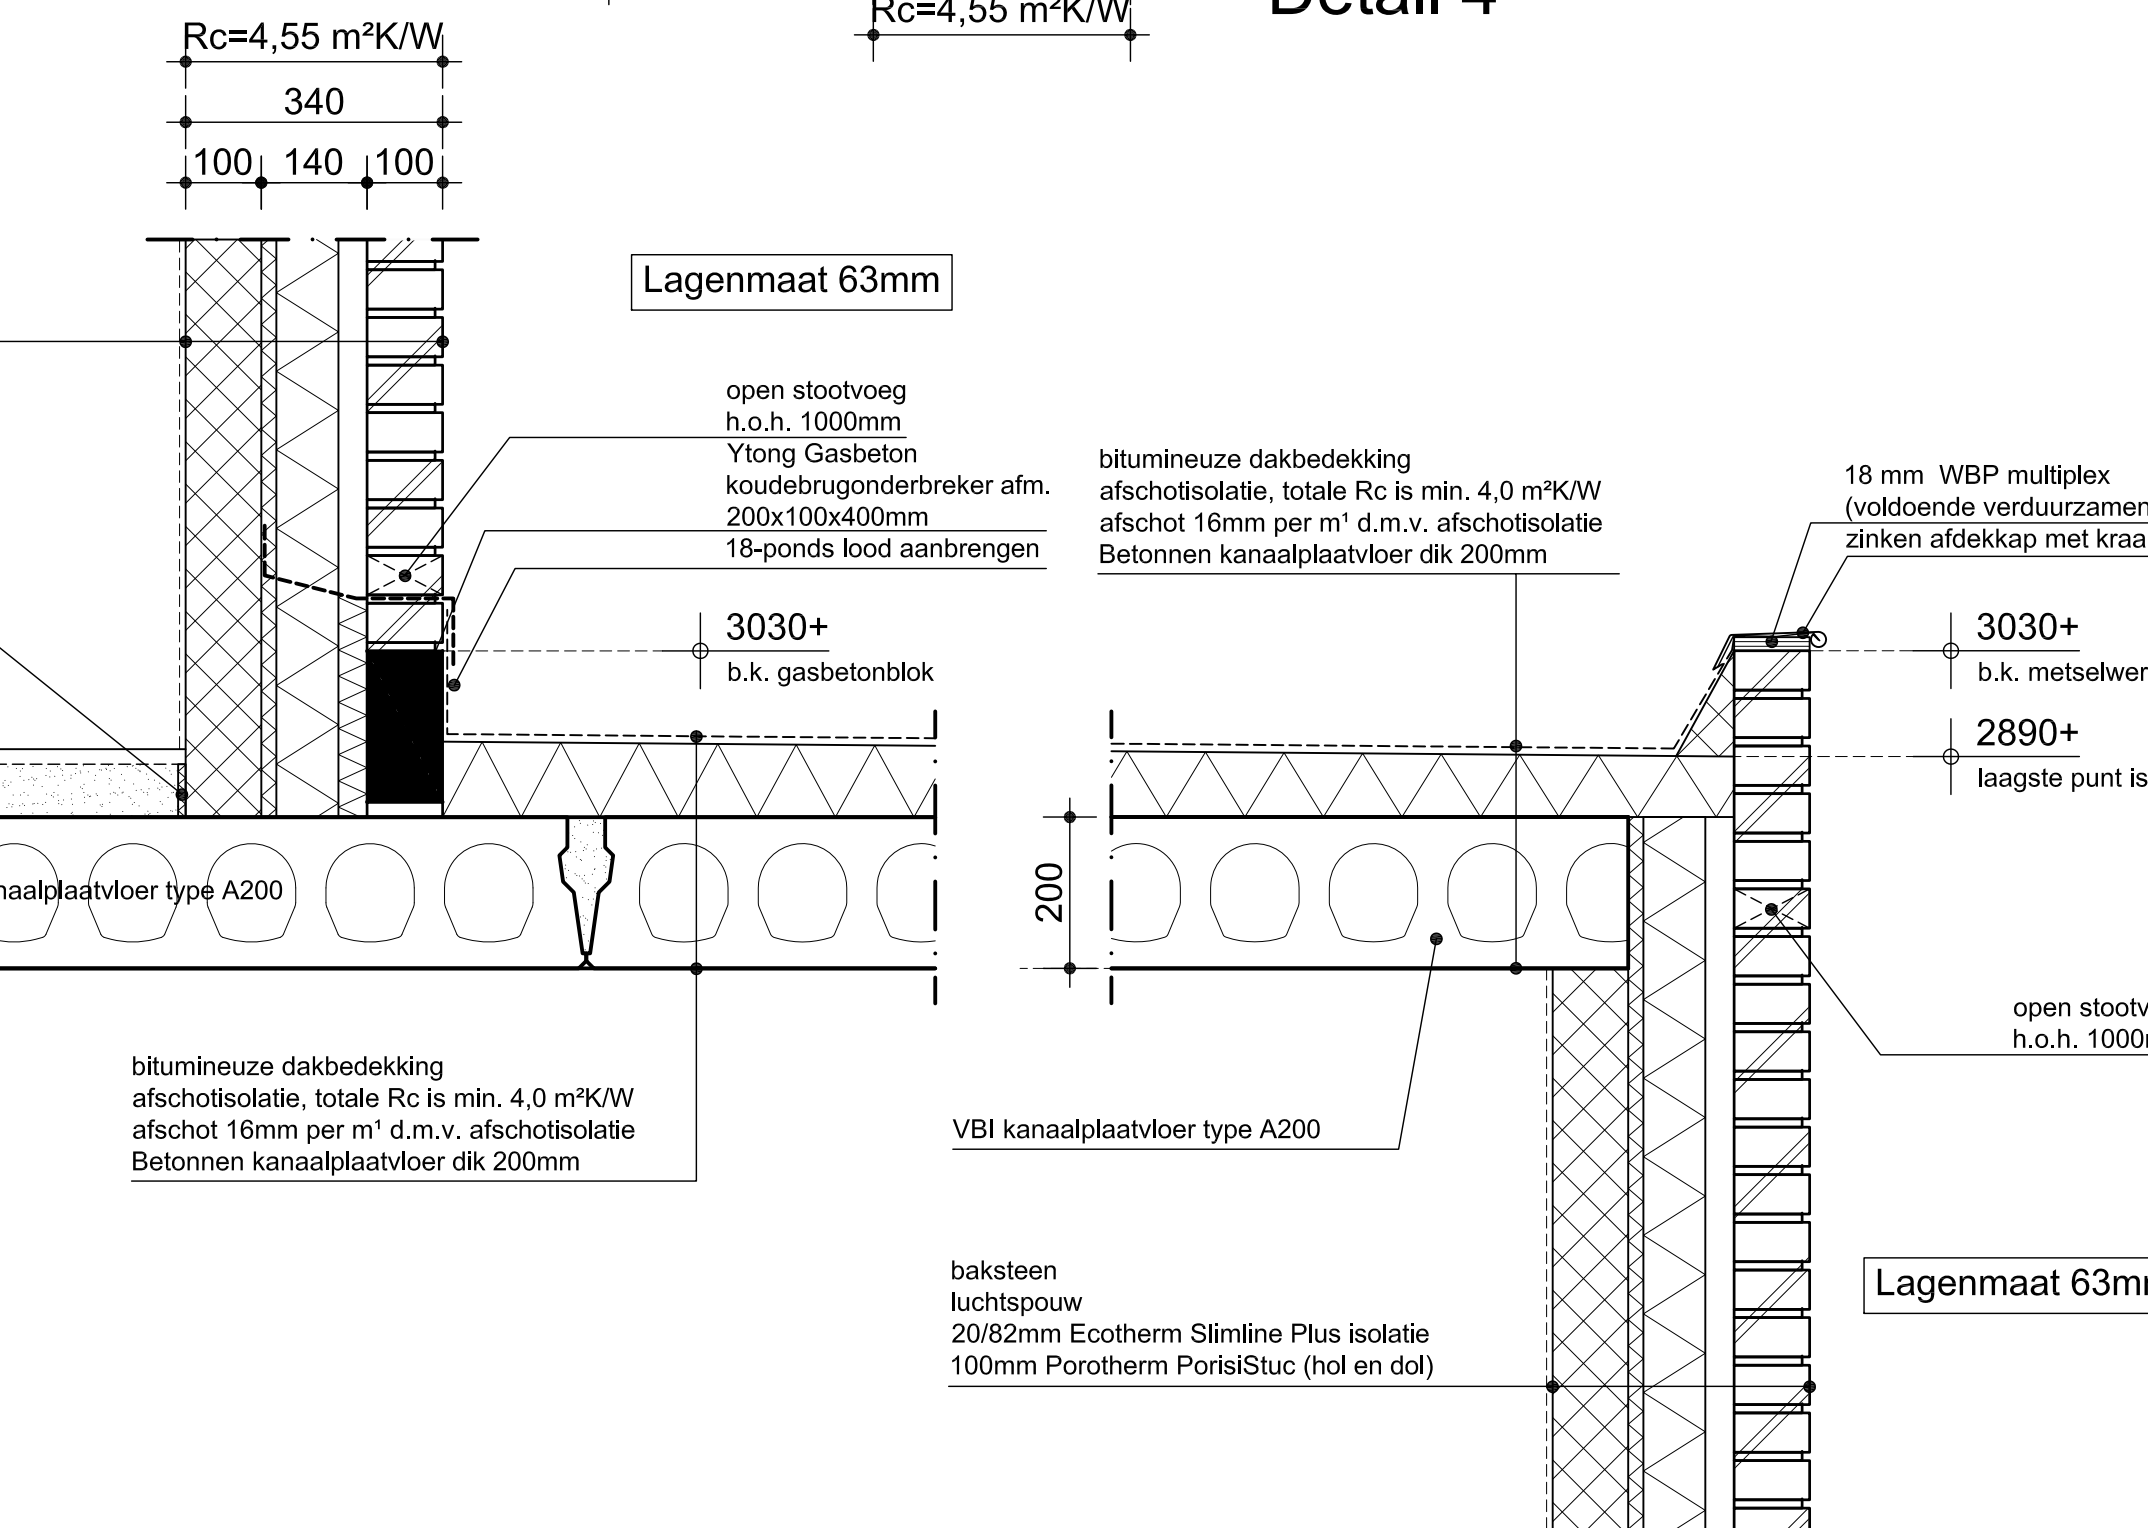

Detail 5

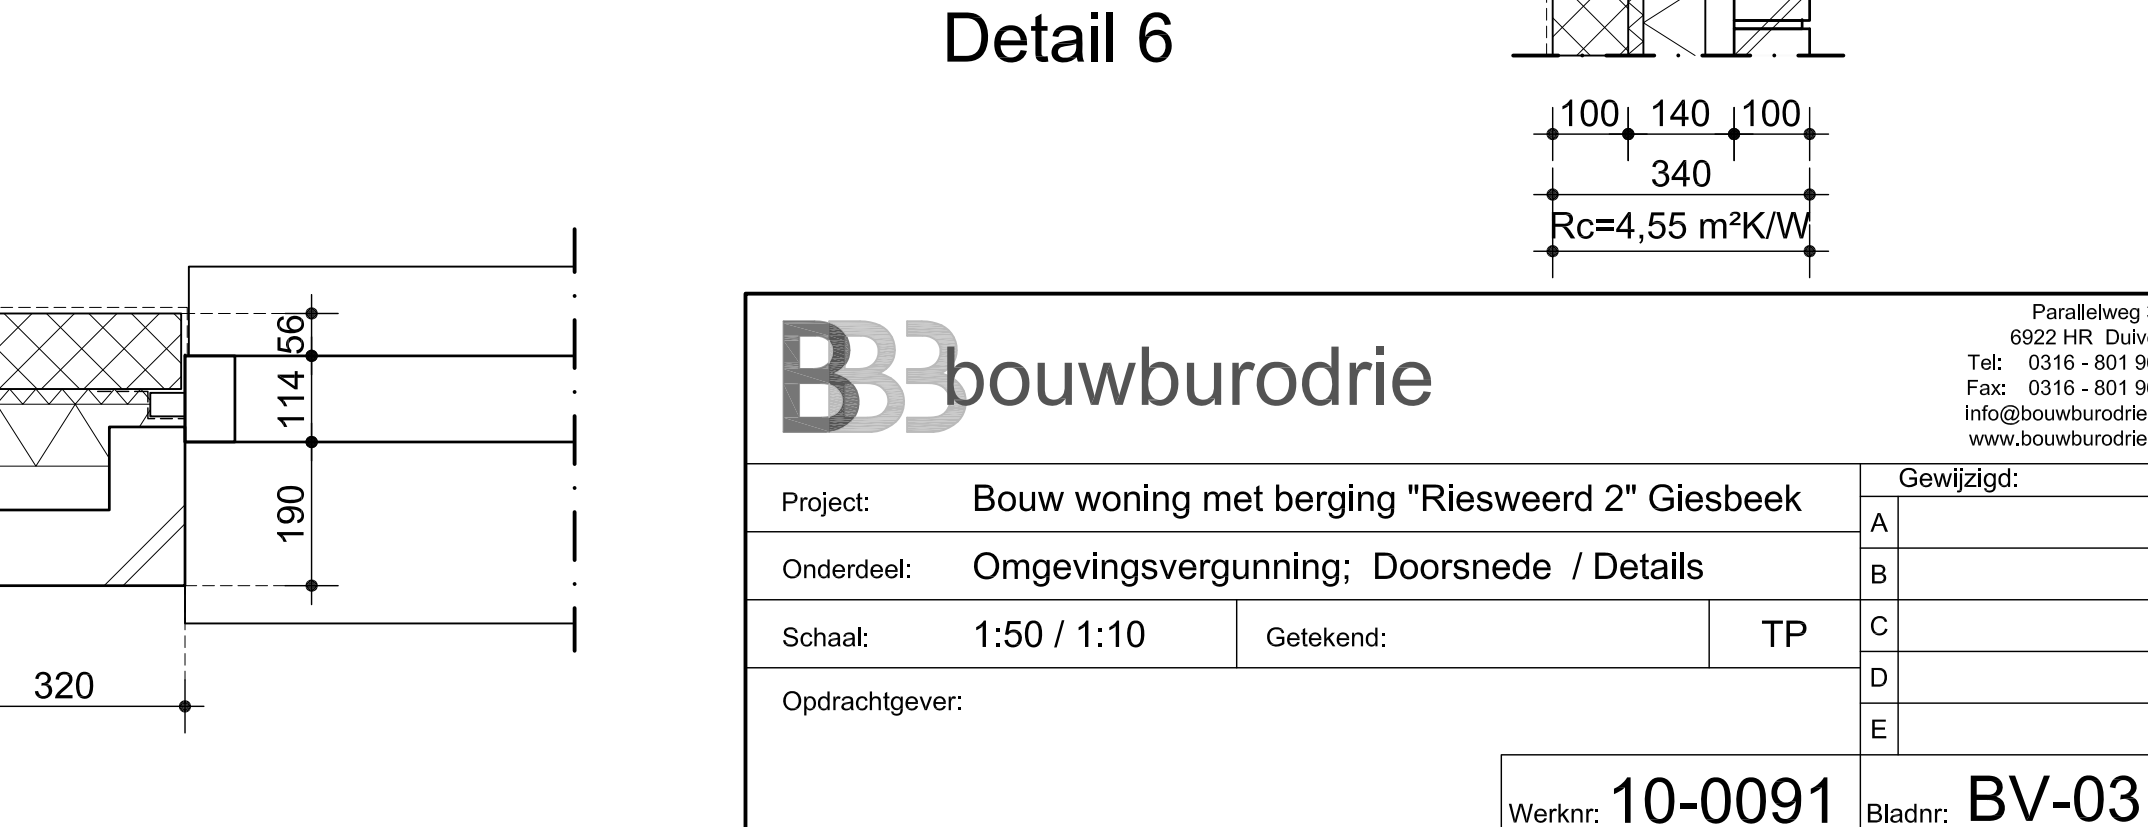

Detail 7

B3 bouwbuurodrrie

Parallelweg 35
6922 HR Diessen
Tel: 0316 - 801 960
Fax: 0316 - 801 969
info@bouwbuurodrrie.nl
www.bouwbuurodrrie.nl

Project: Bouw woning met berging "Riesweerd 2" Giesbeek Gewijzigd:

Onderdeel:	Omgevingsvergunning; Doorsnede / Details	A
Schaal:	1:50 / 1:10	B
Opdrachtgever:	Getekend: TP	C
		D
		E

Werknr: 10-0091 Bladnr: BV-03