




Detail 5

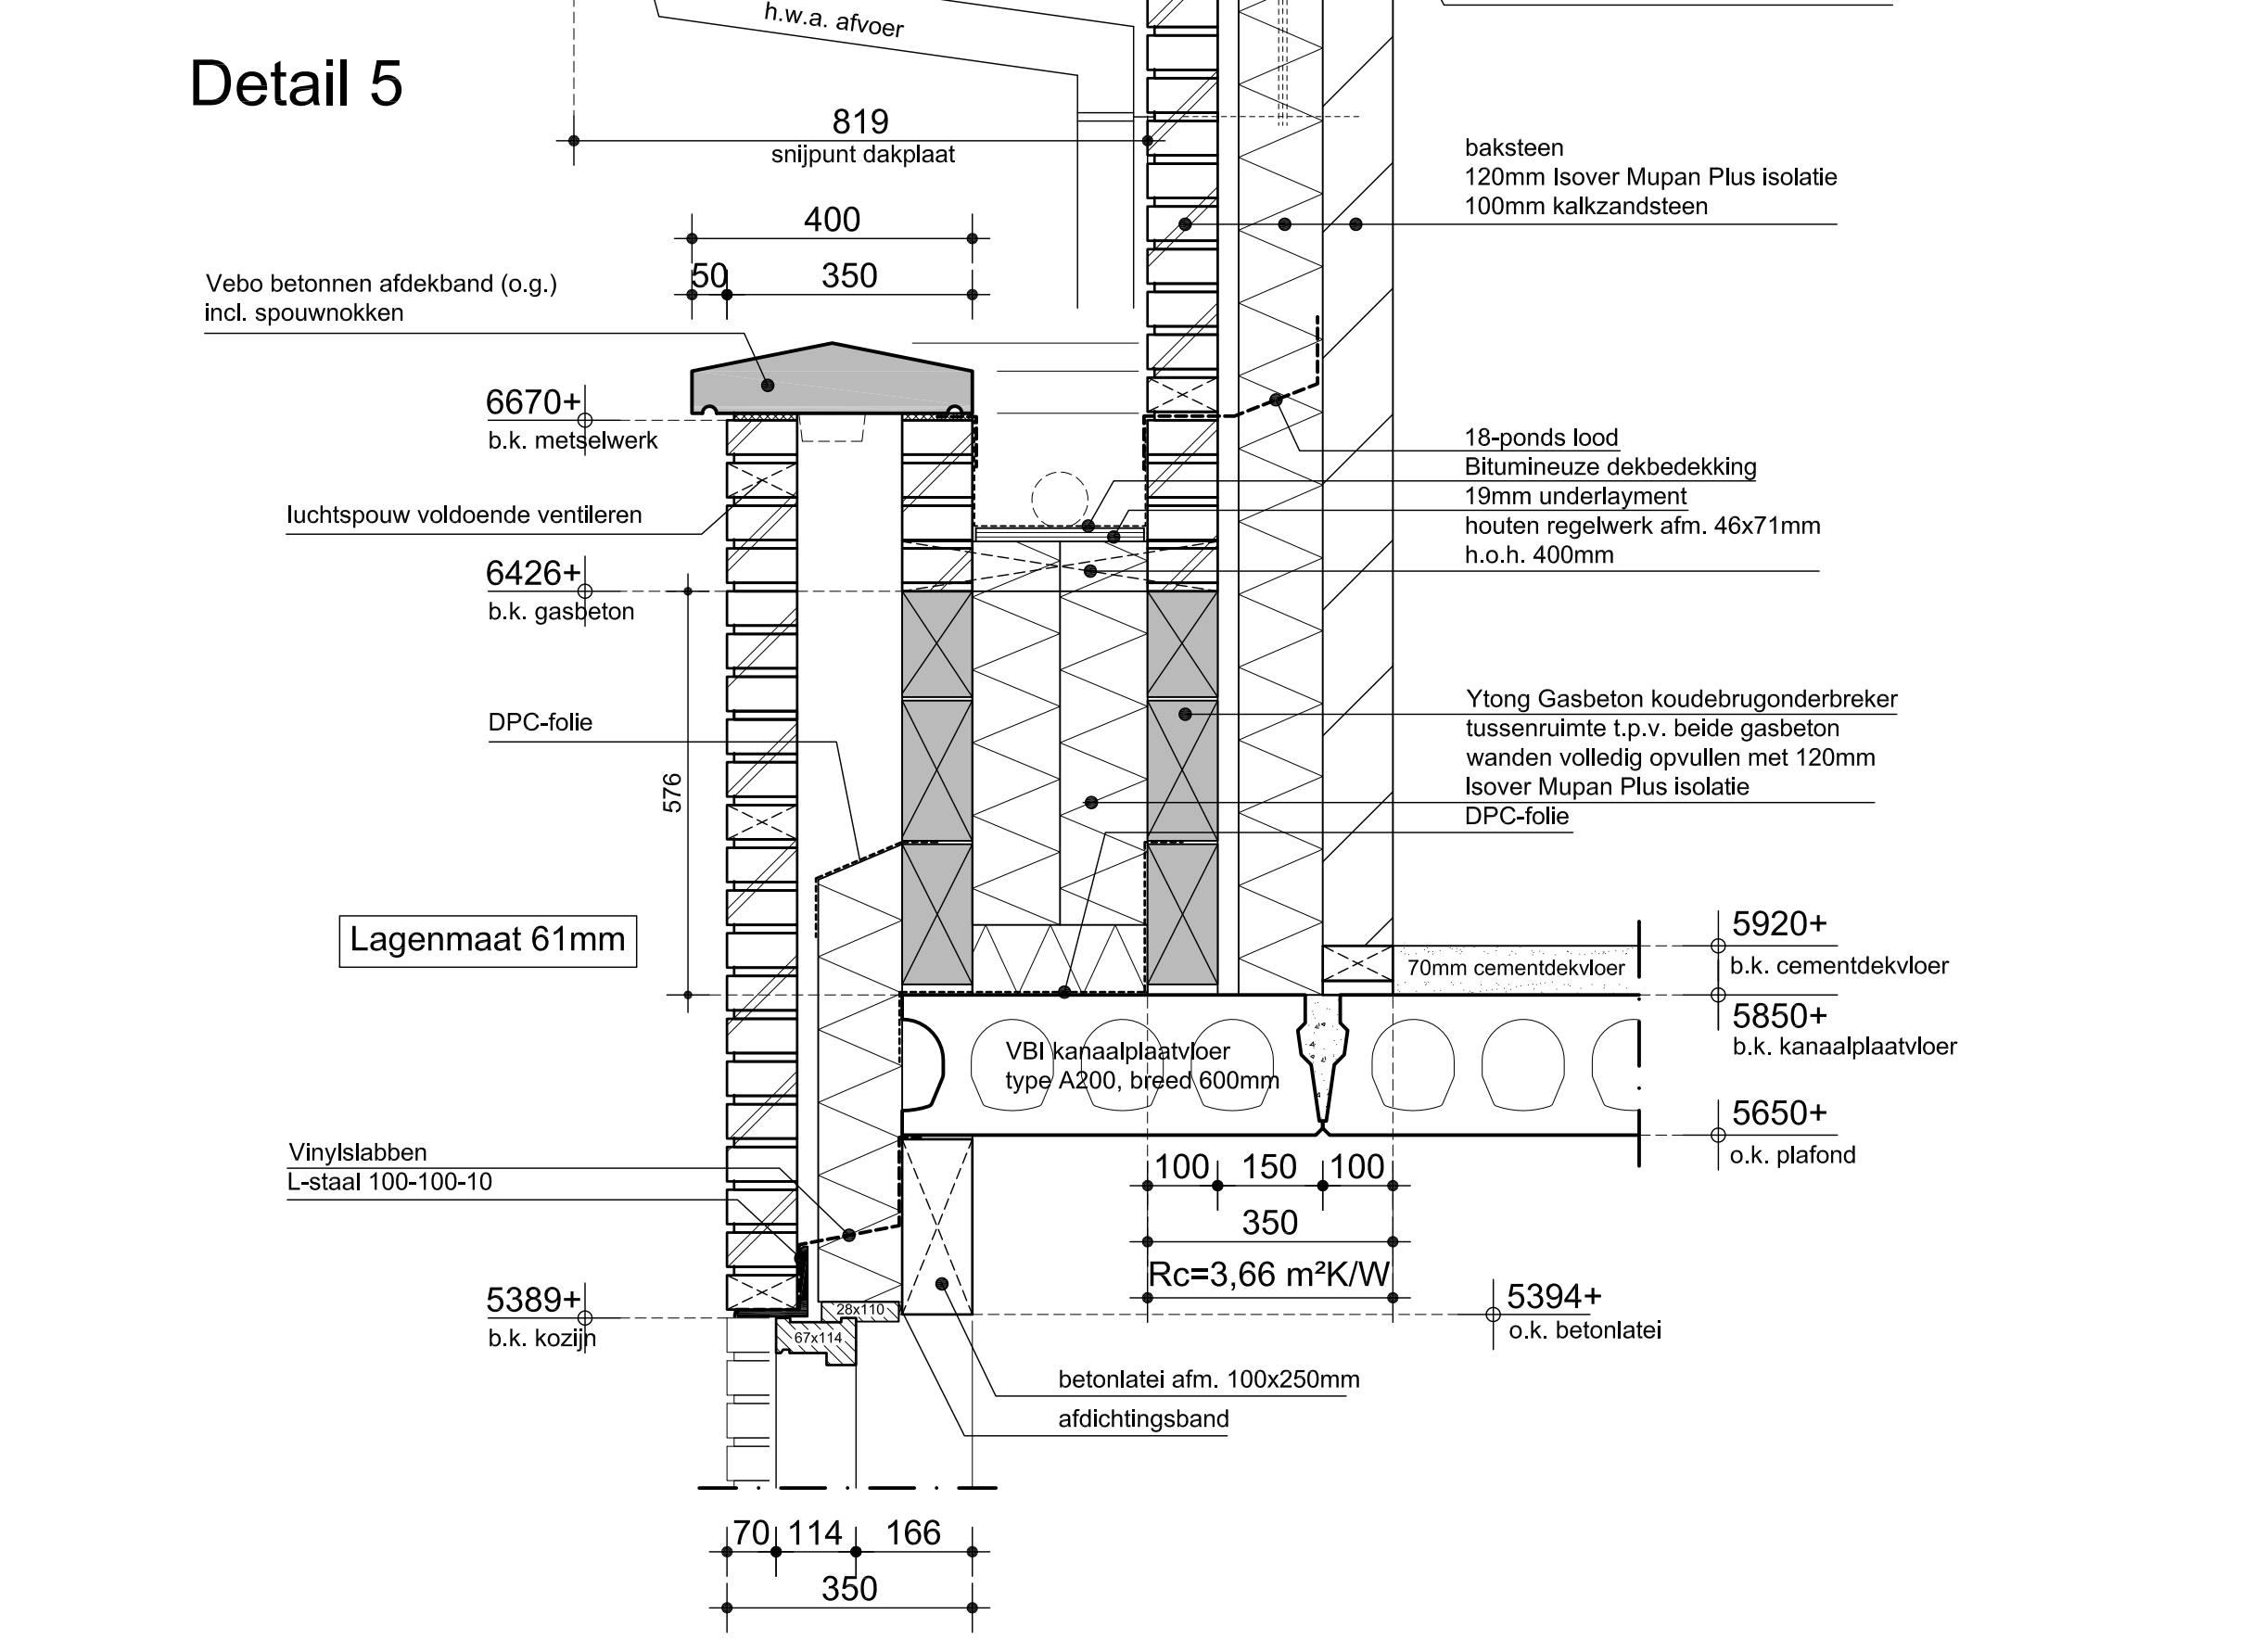


Detail 4

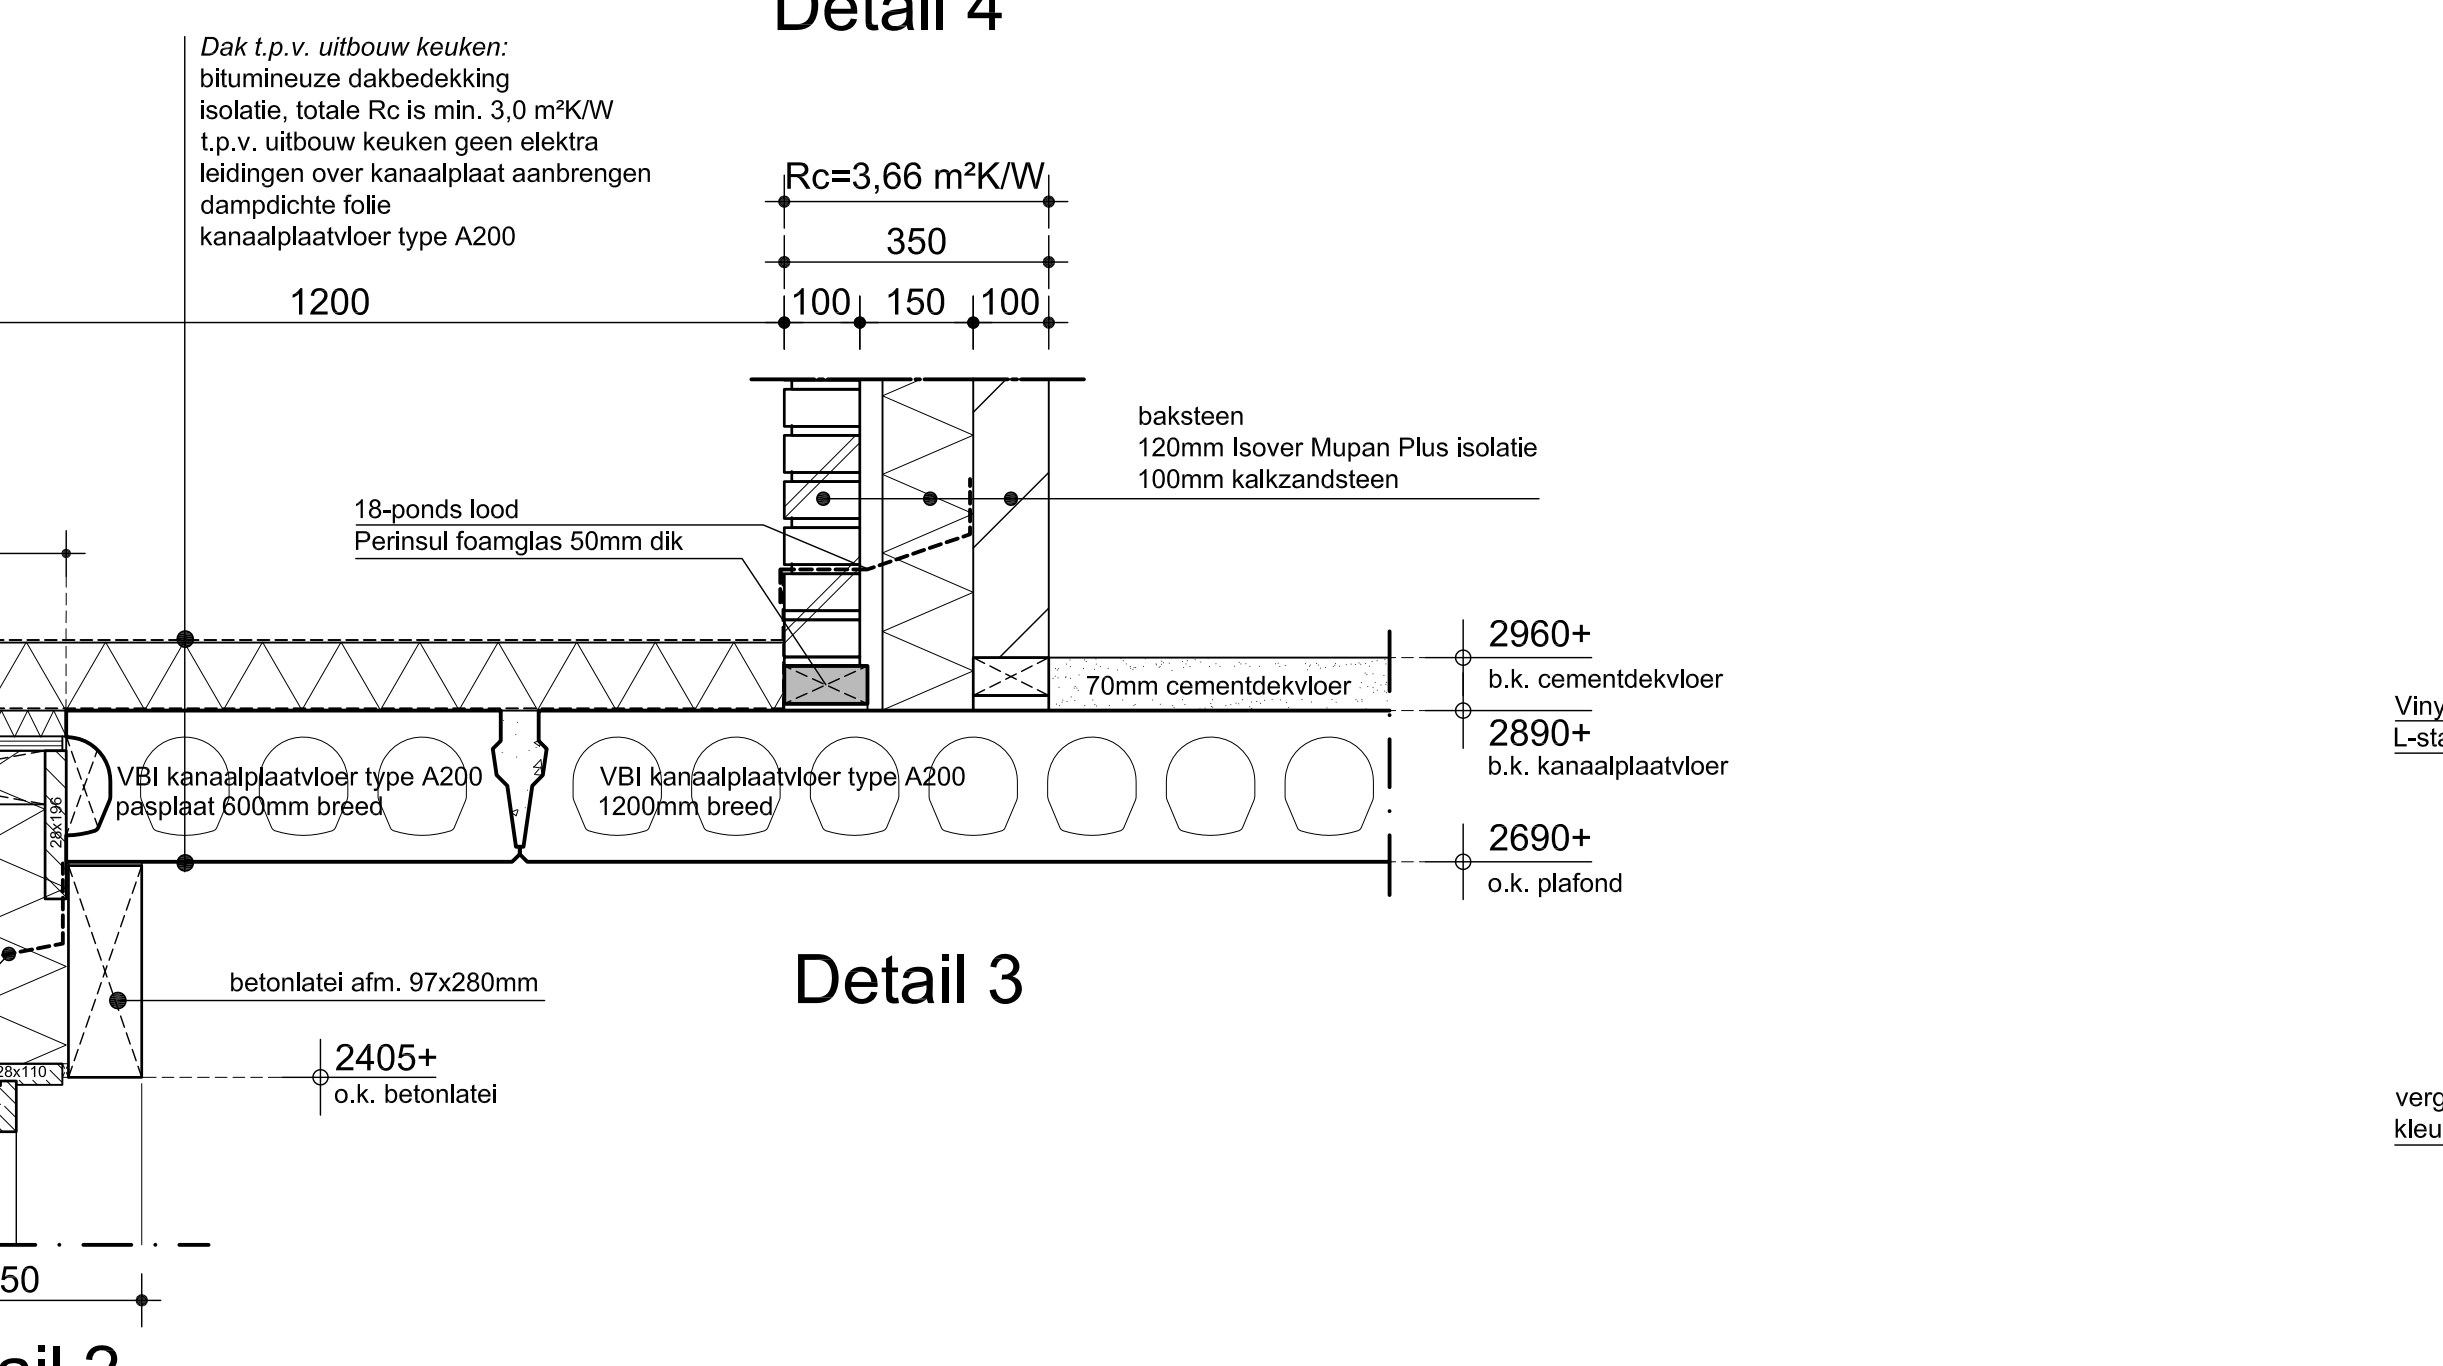


Detail 3

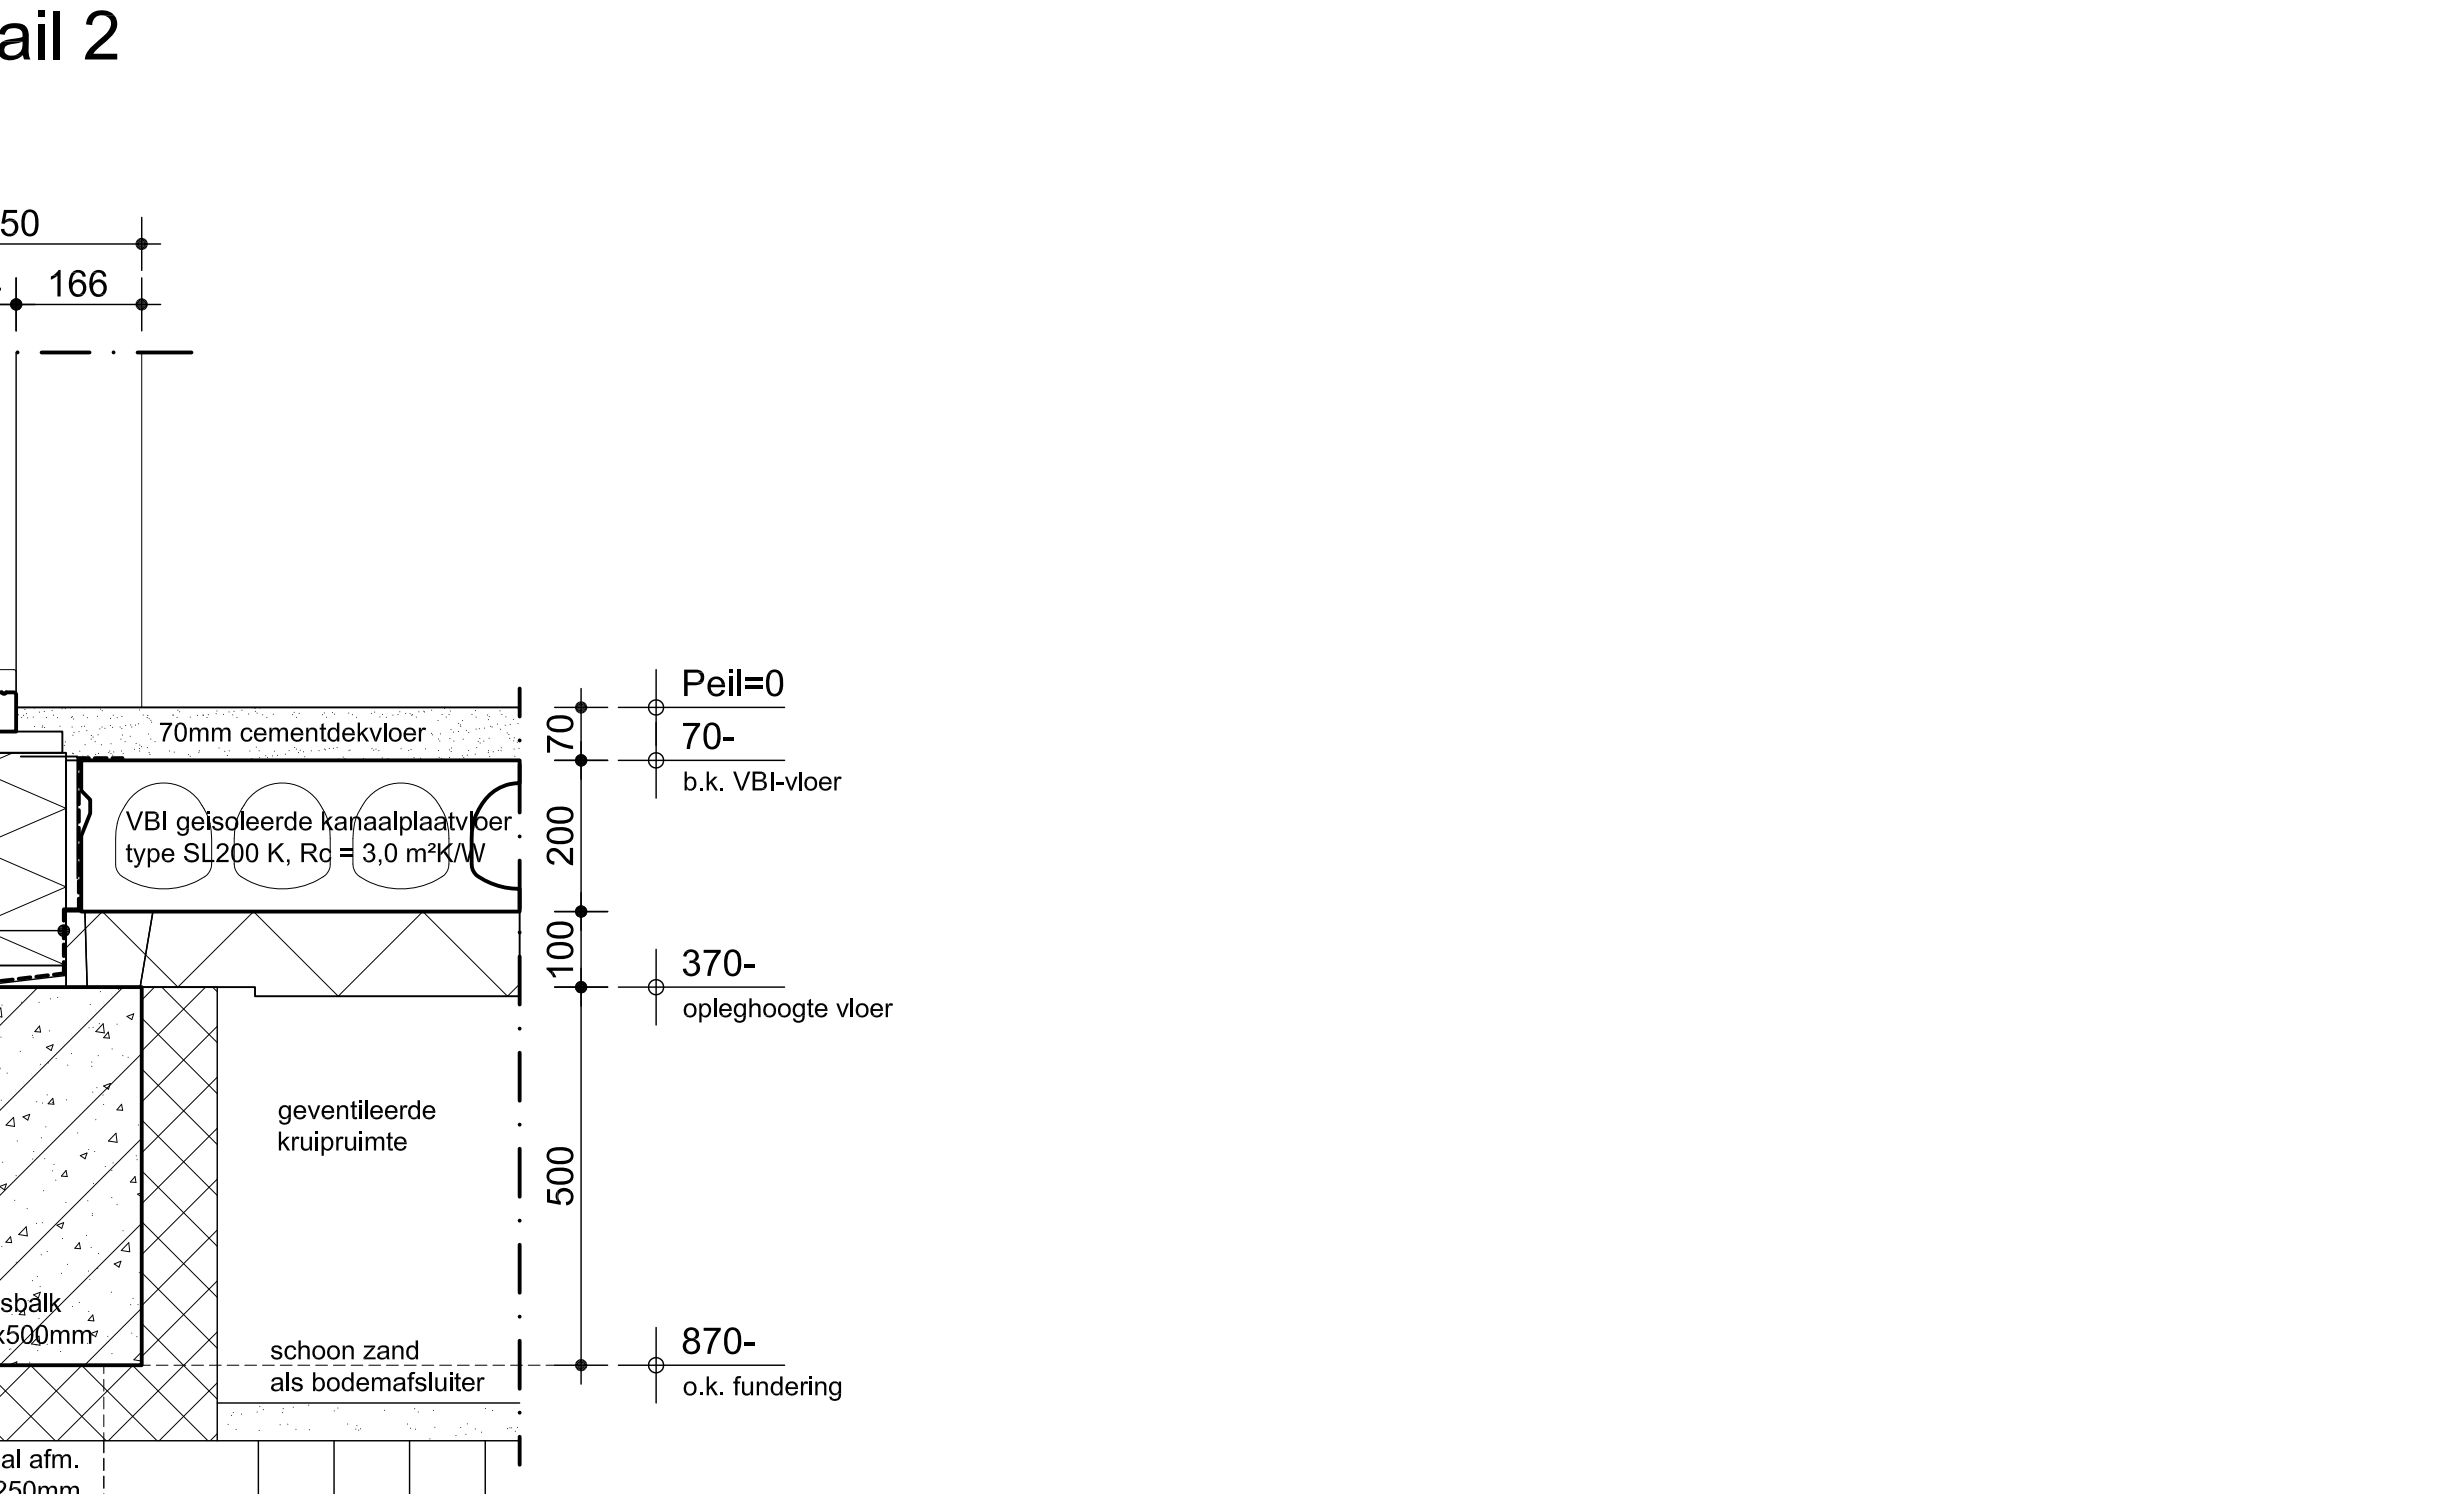


Detail 1

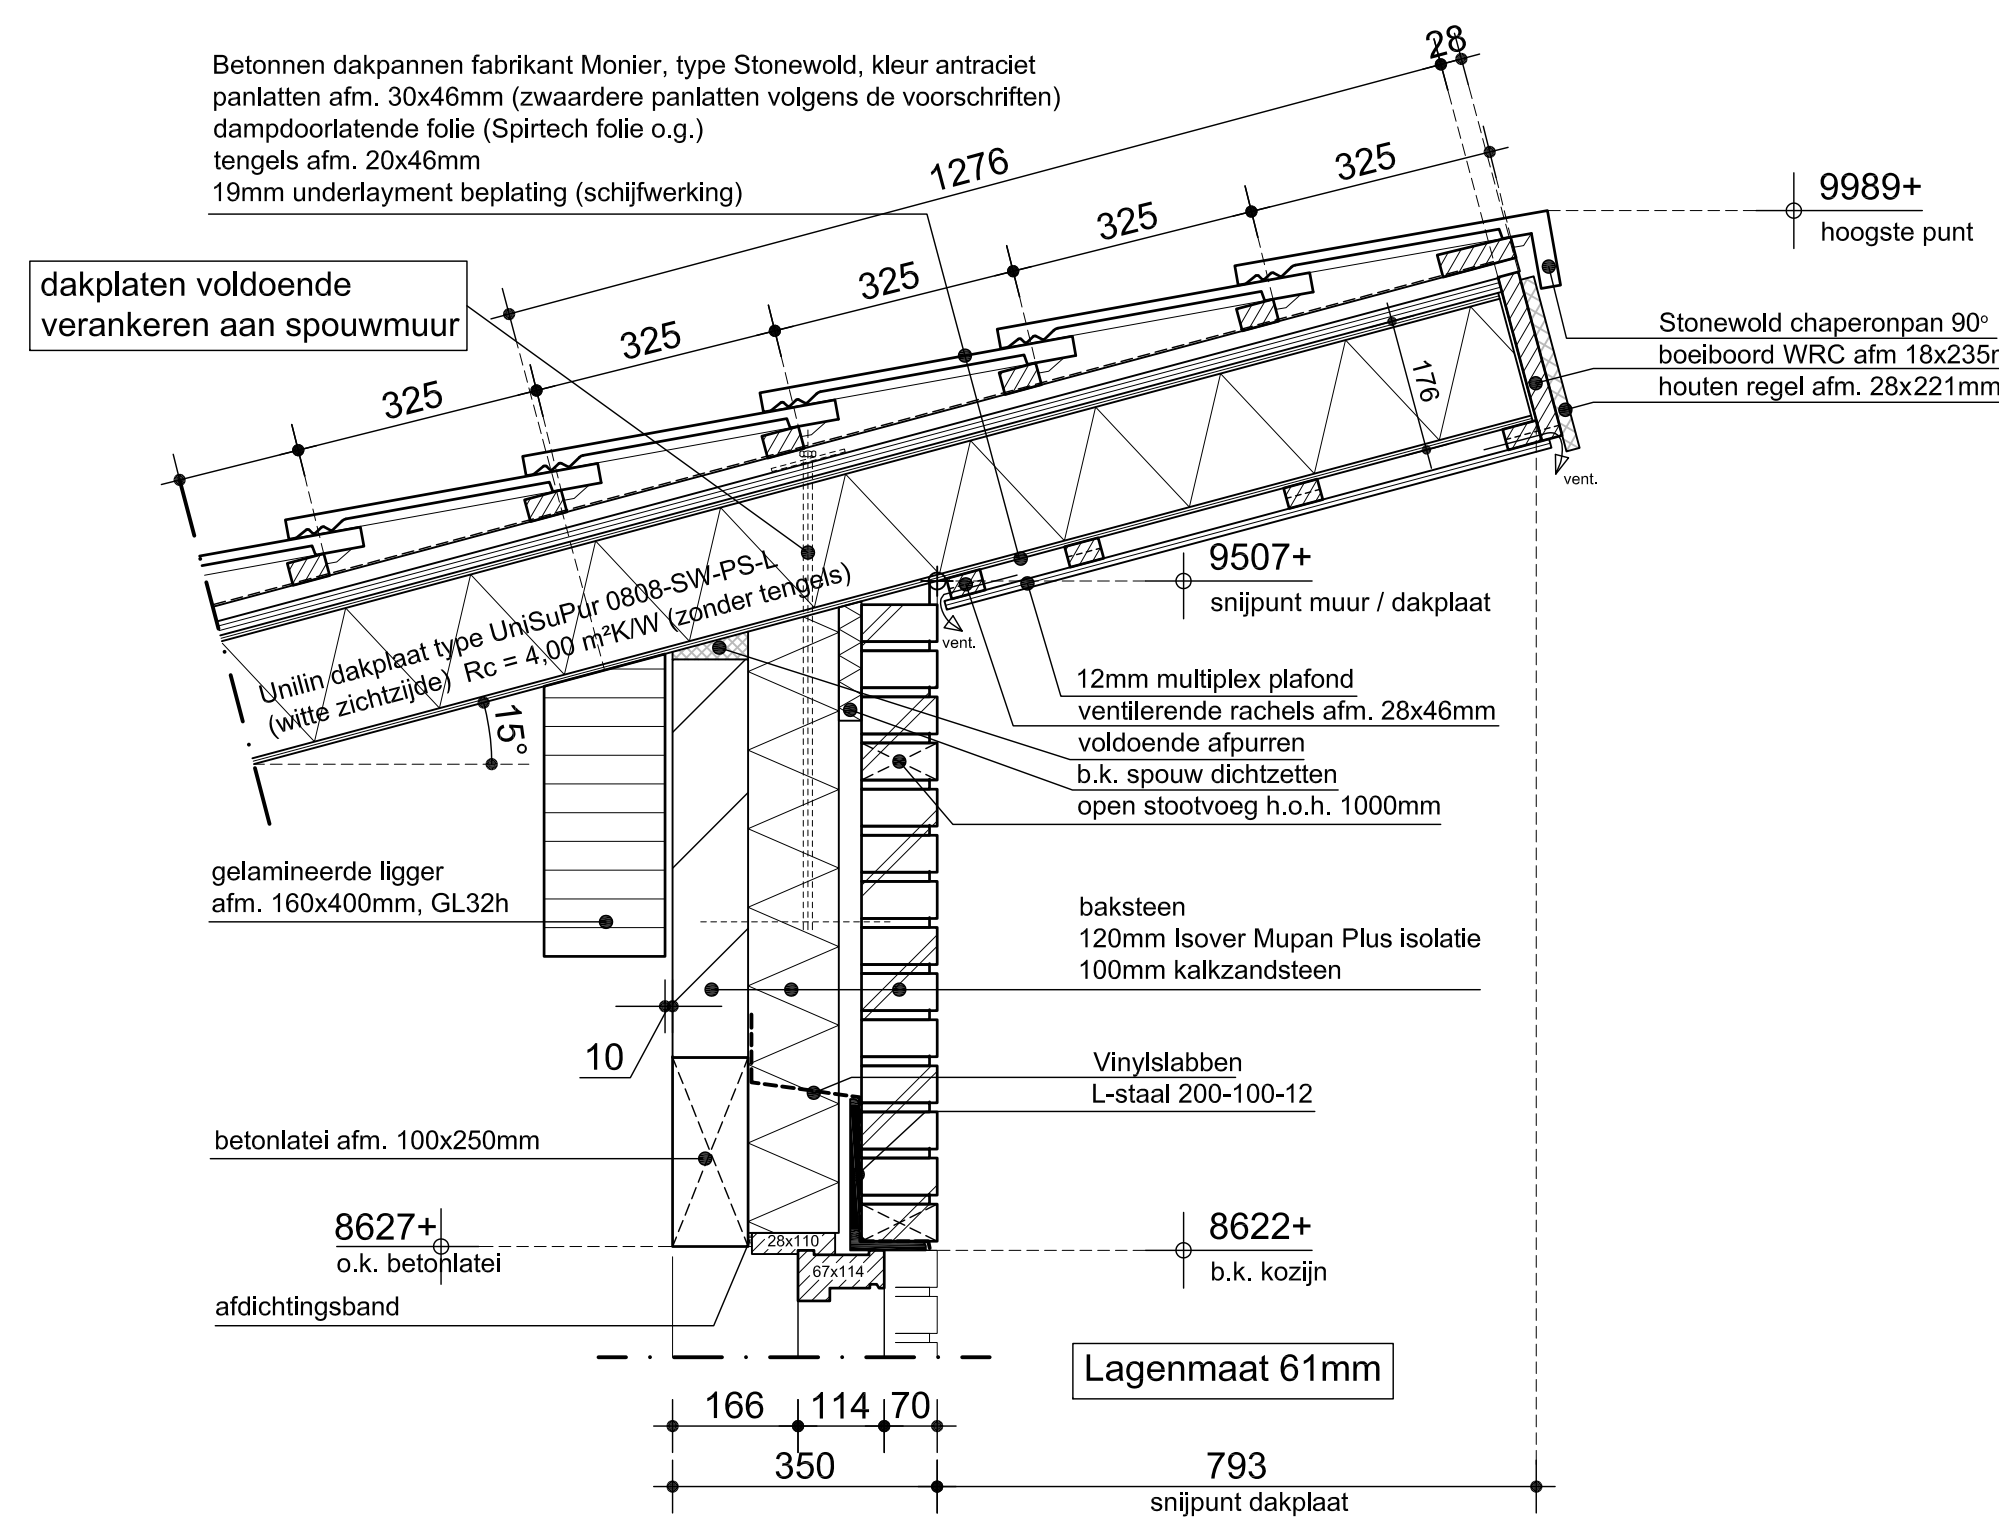


Detail 6

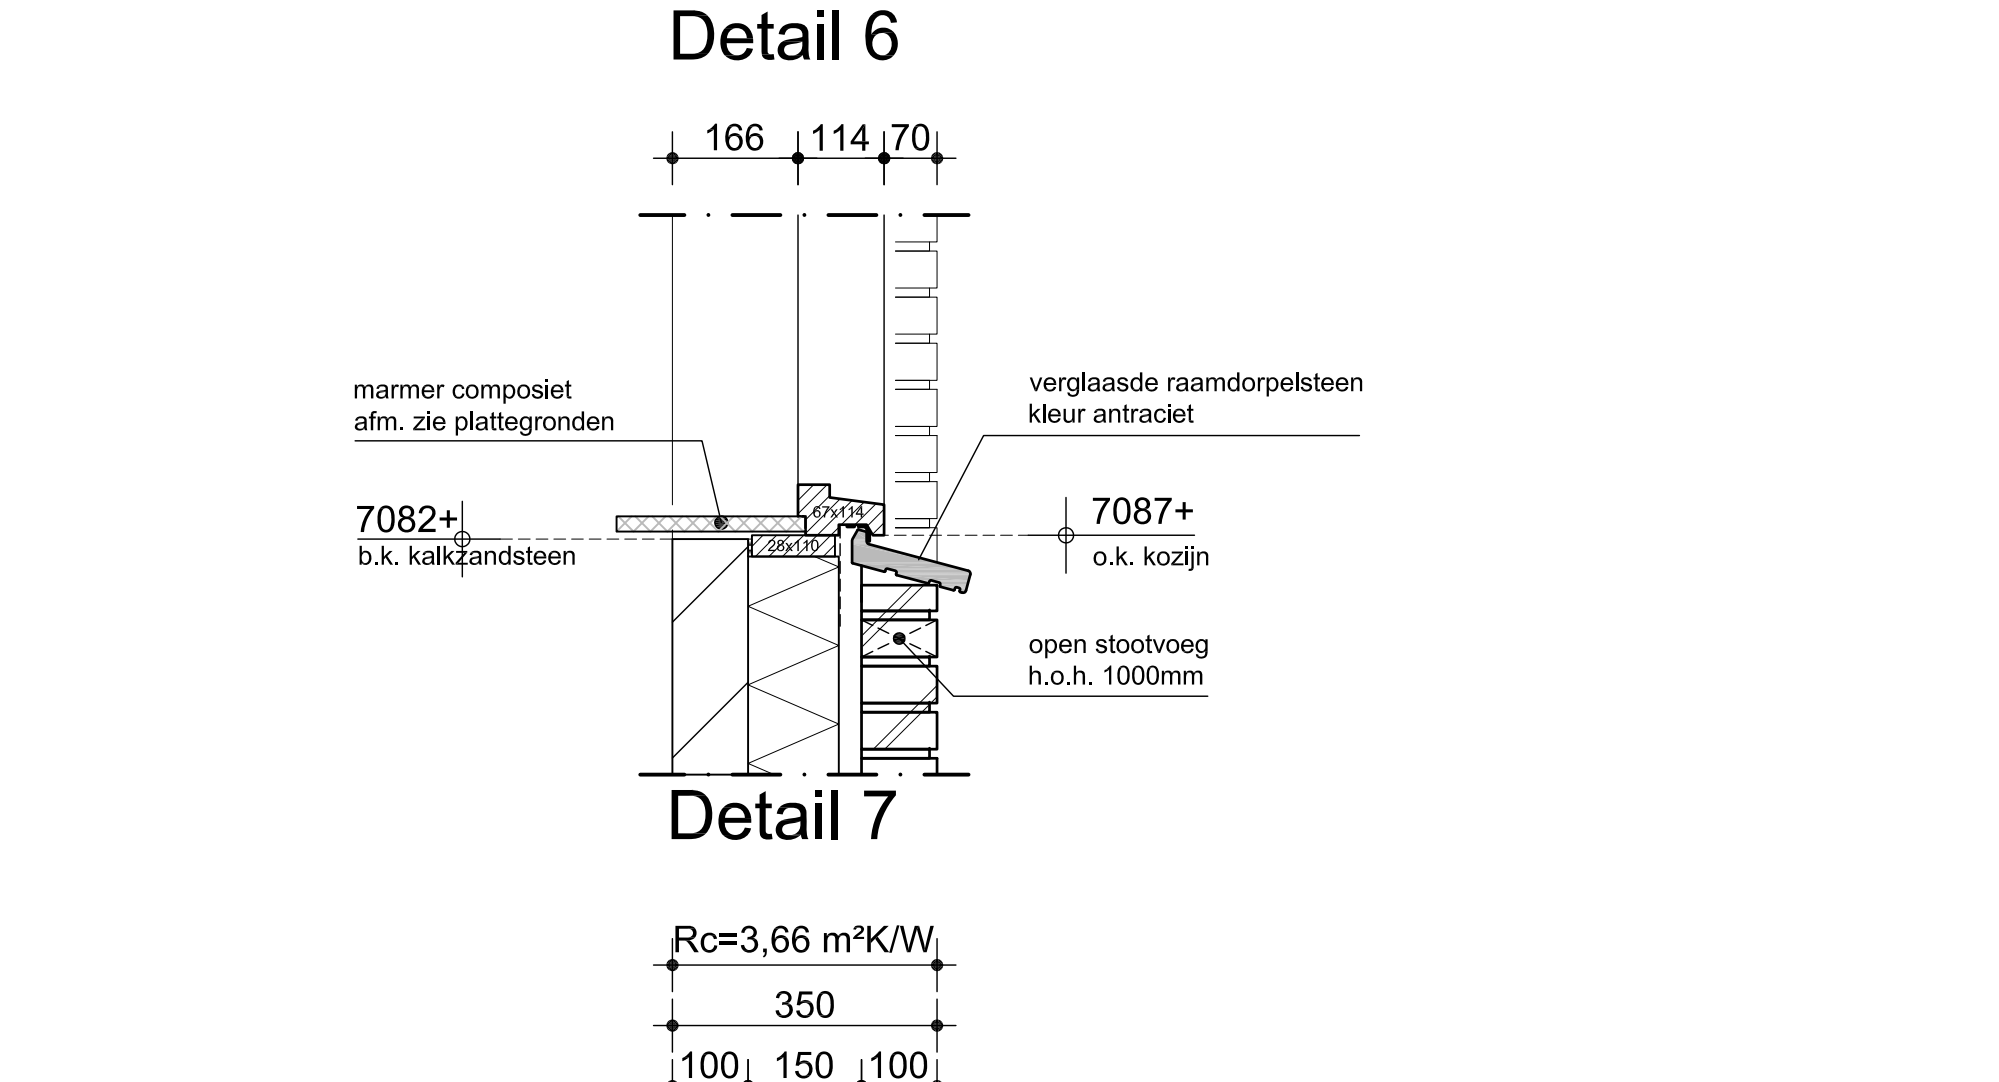


Detail 7

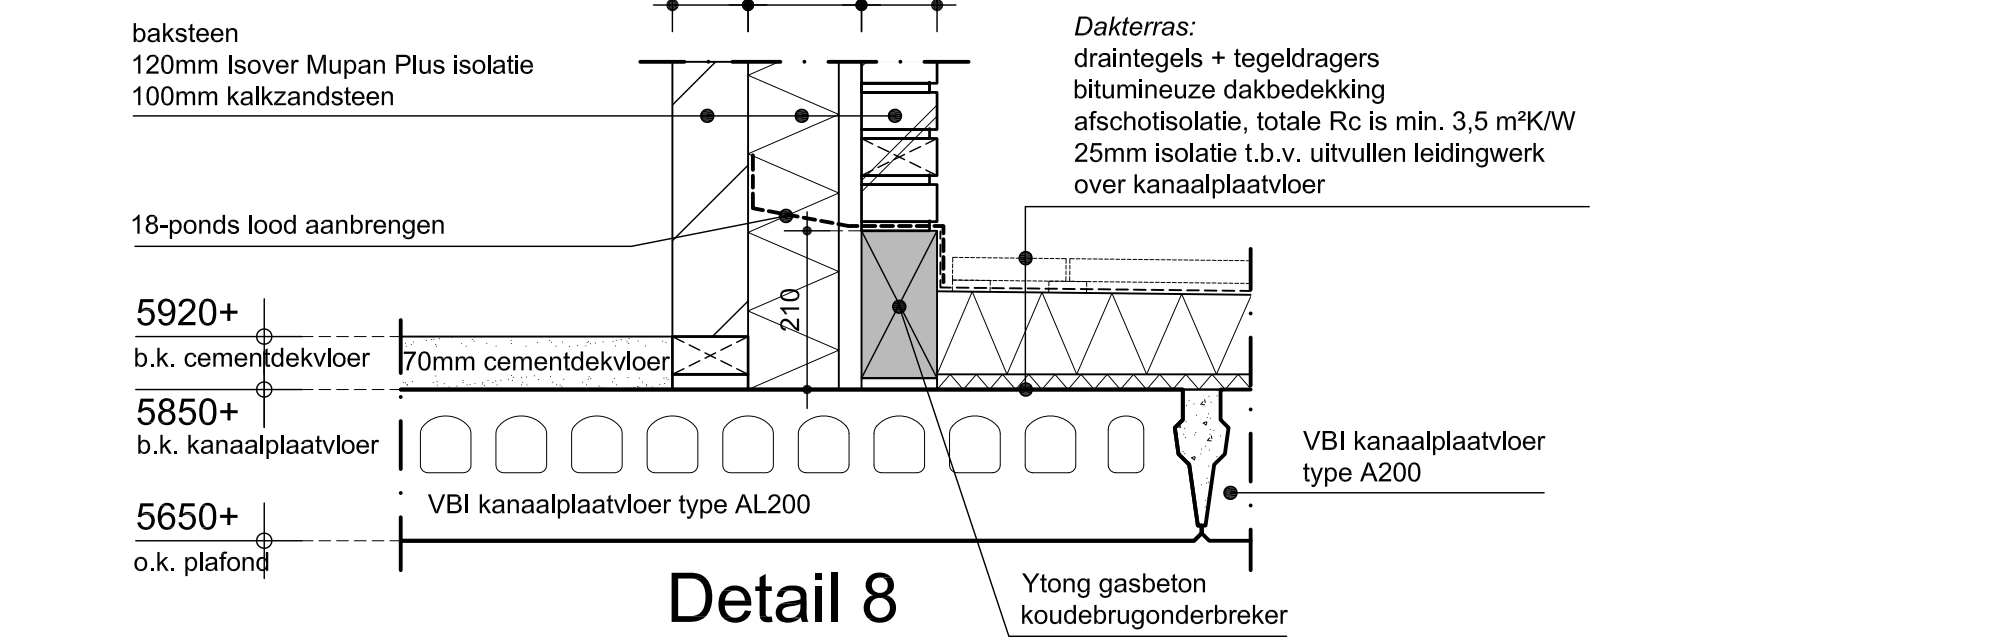


Detail 8

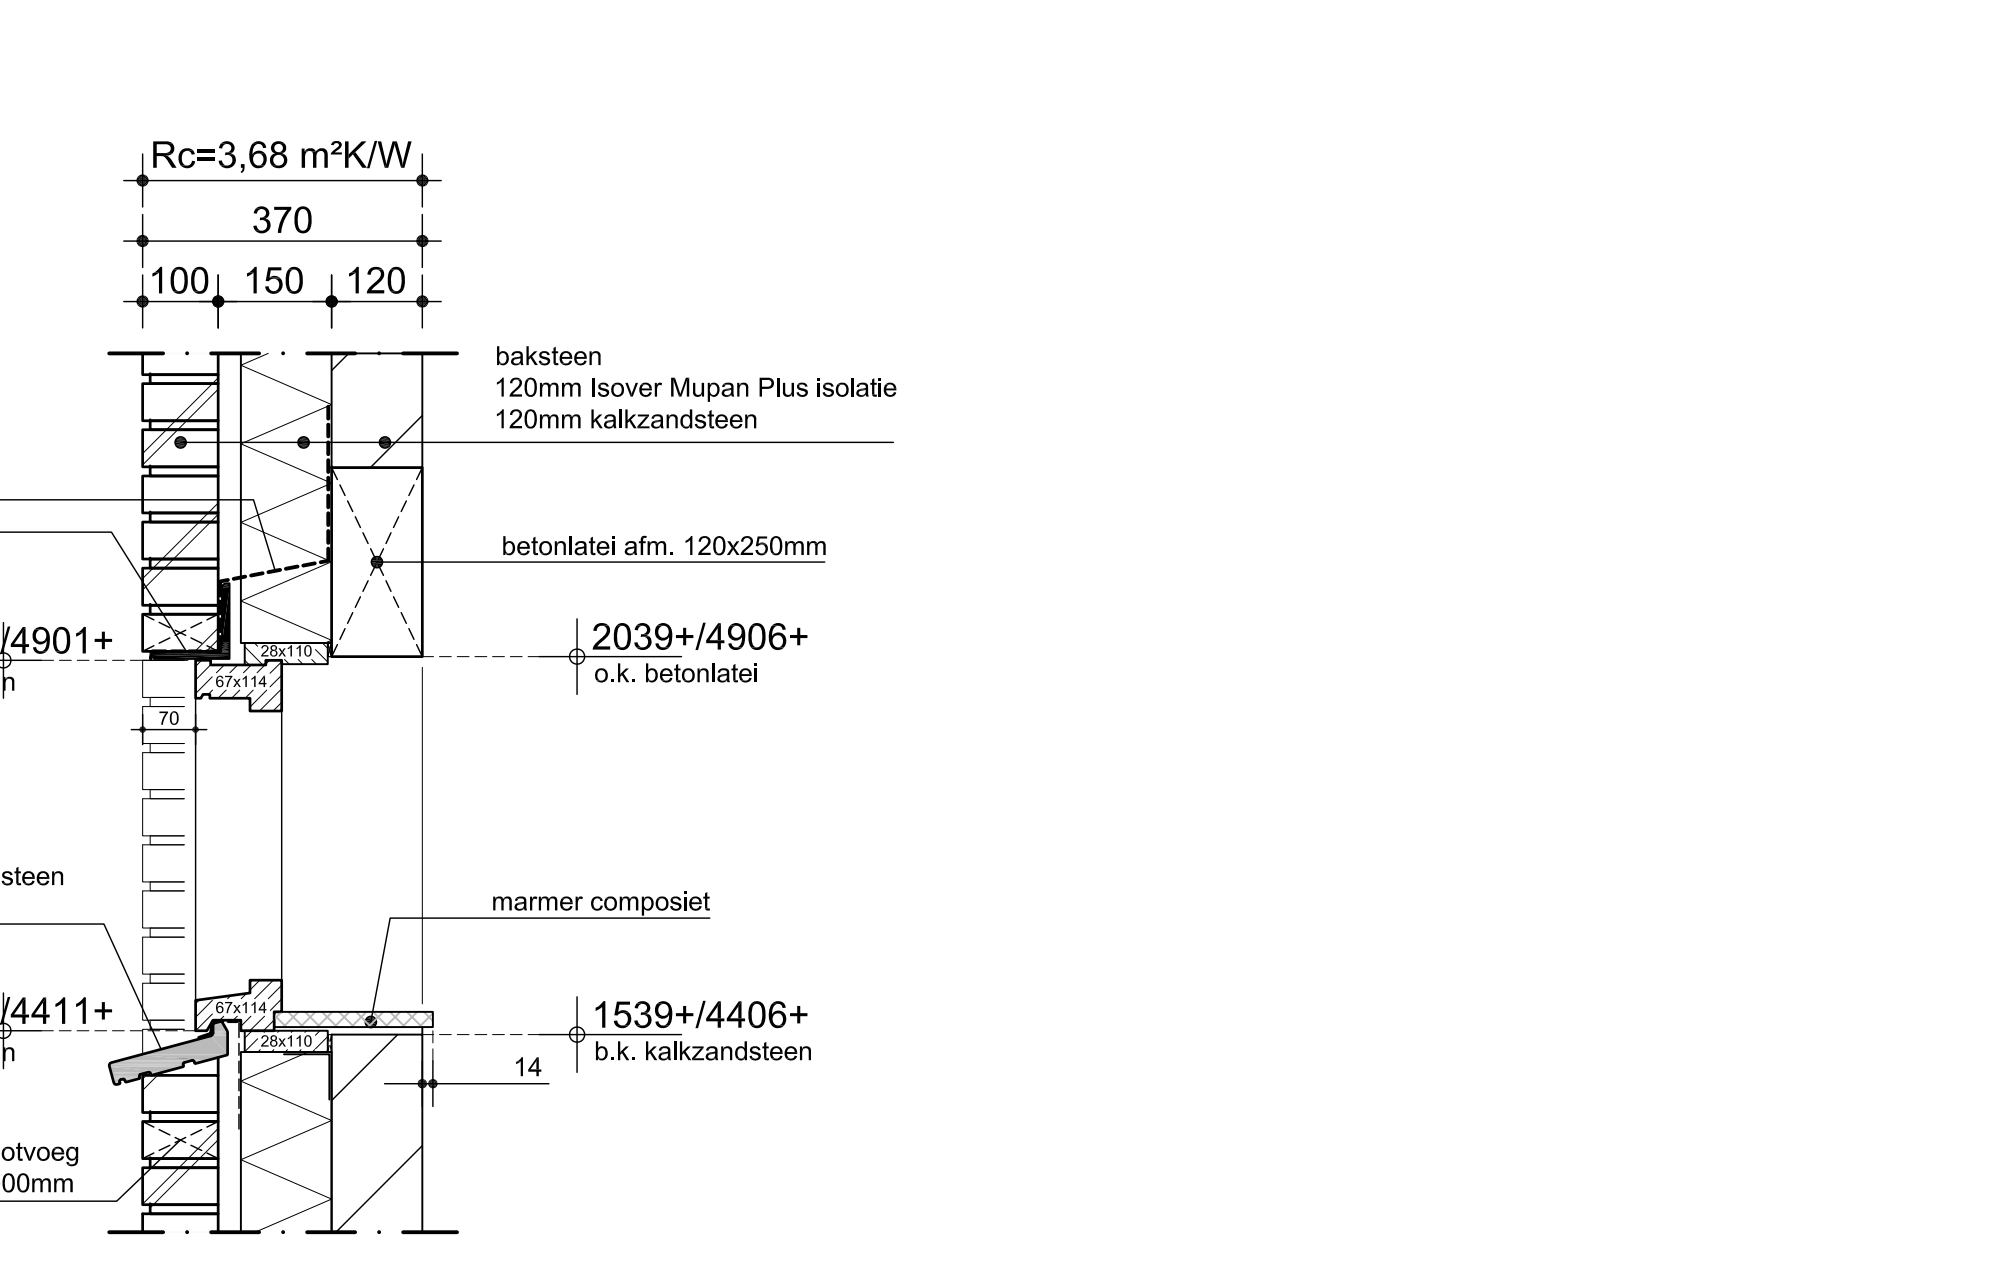


Detail 14

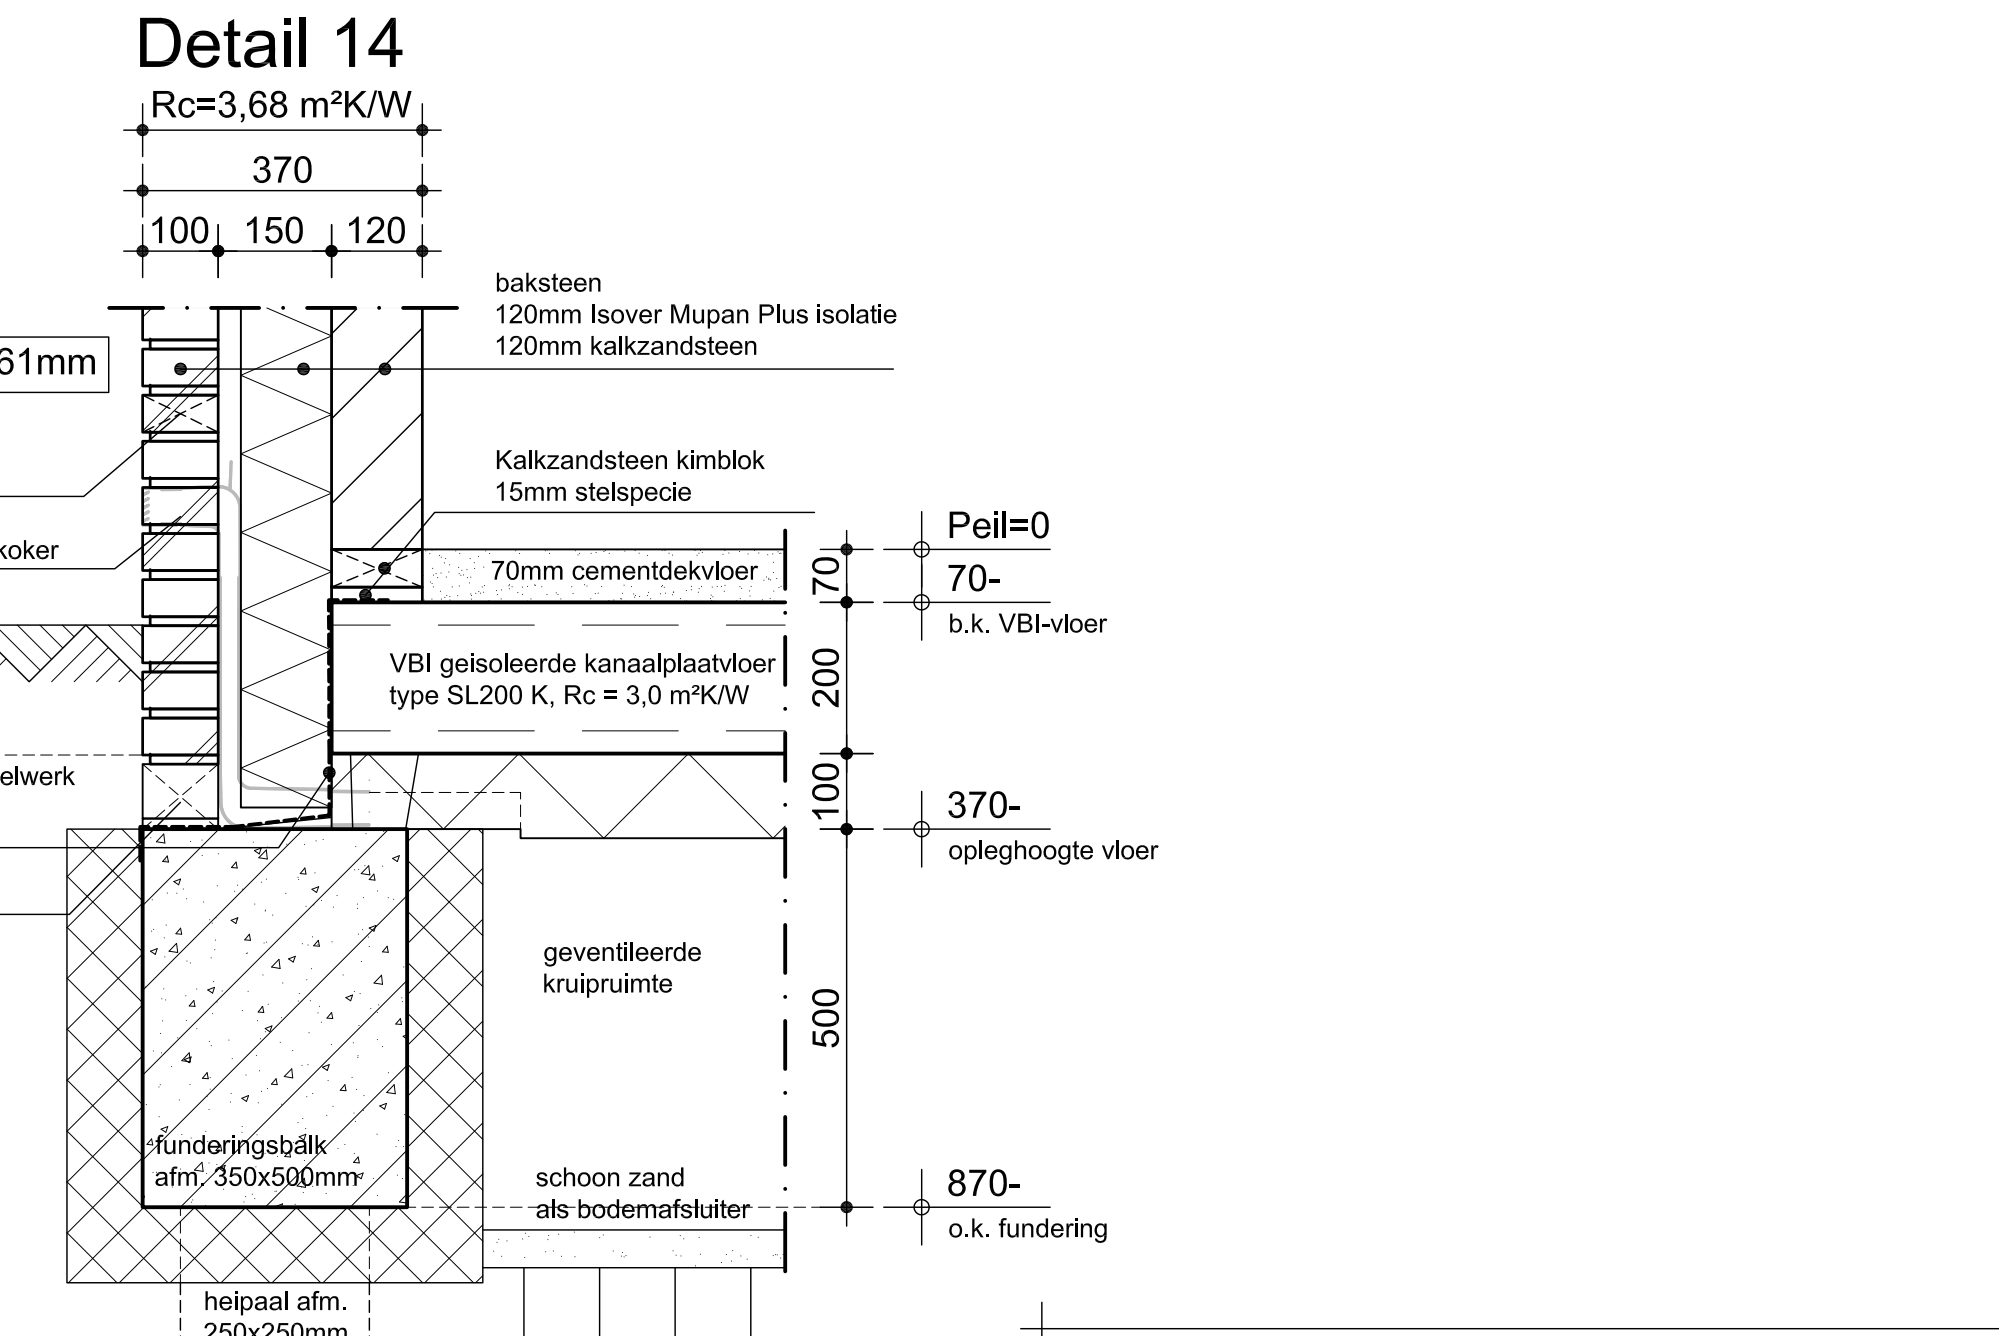


Detail 12

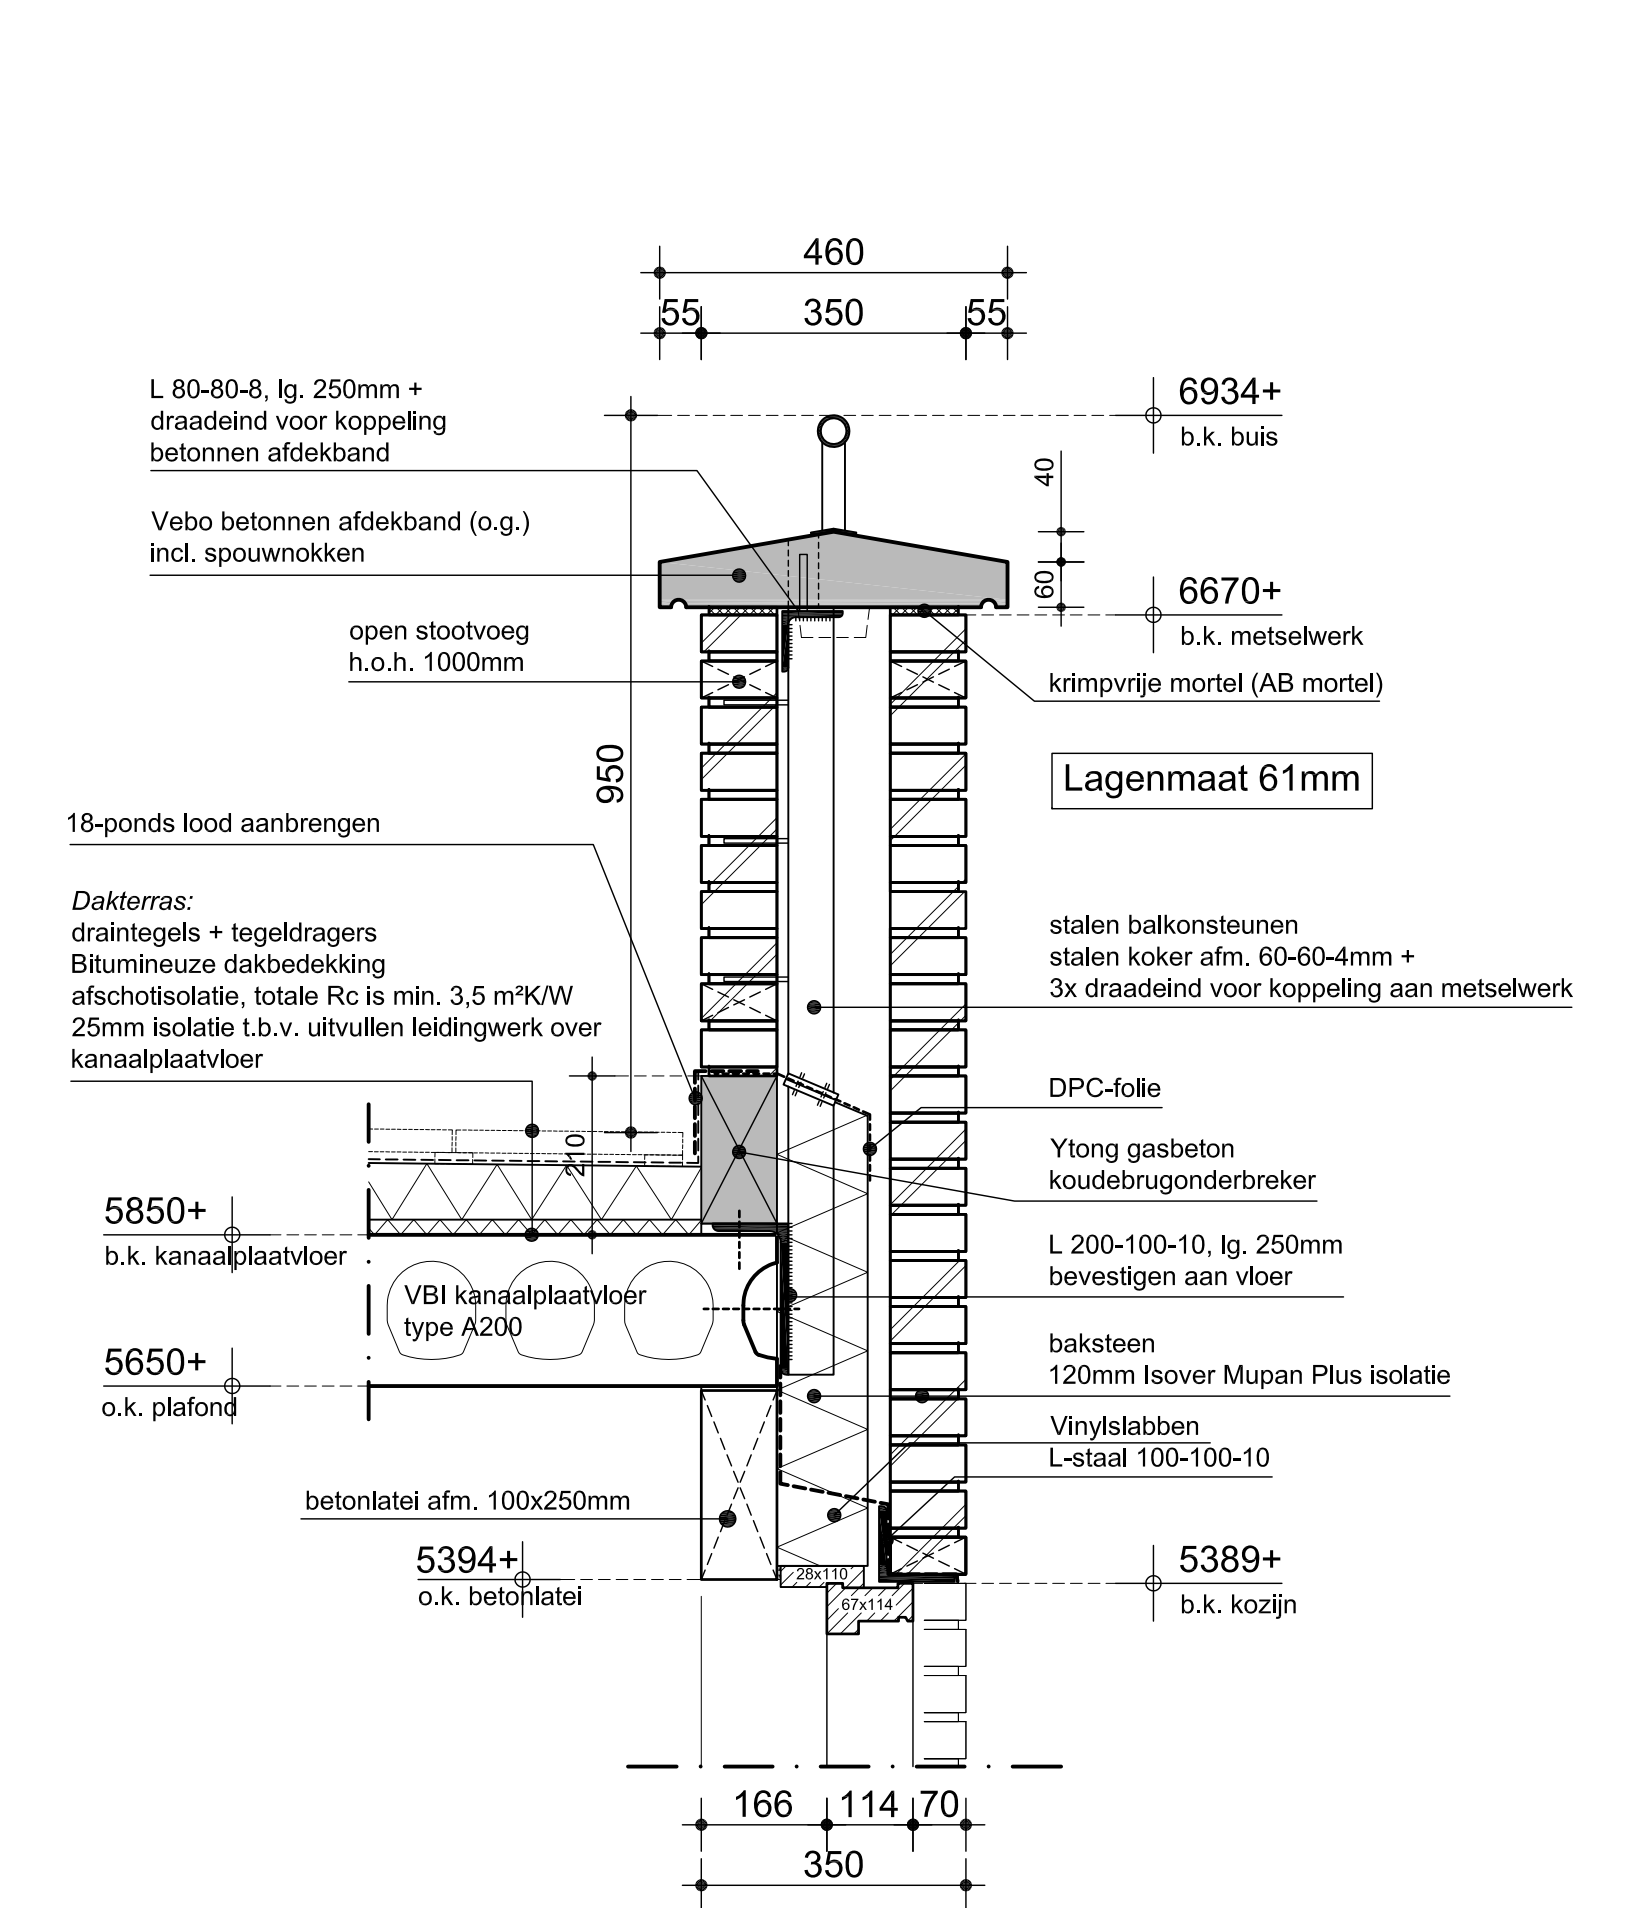

Detail 9

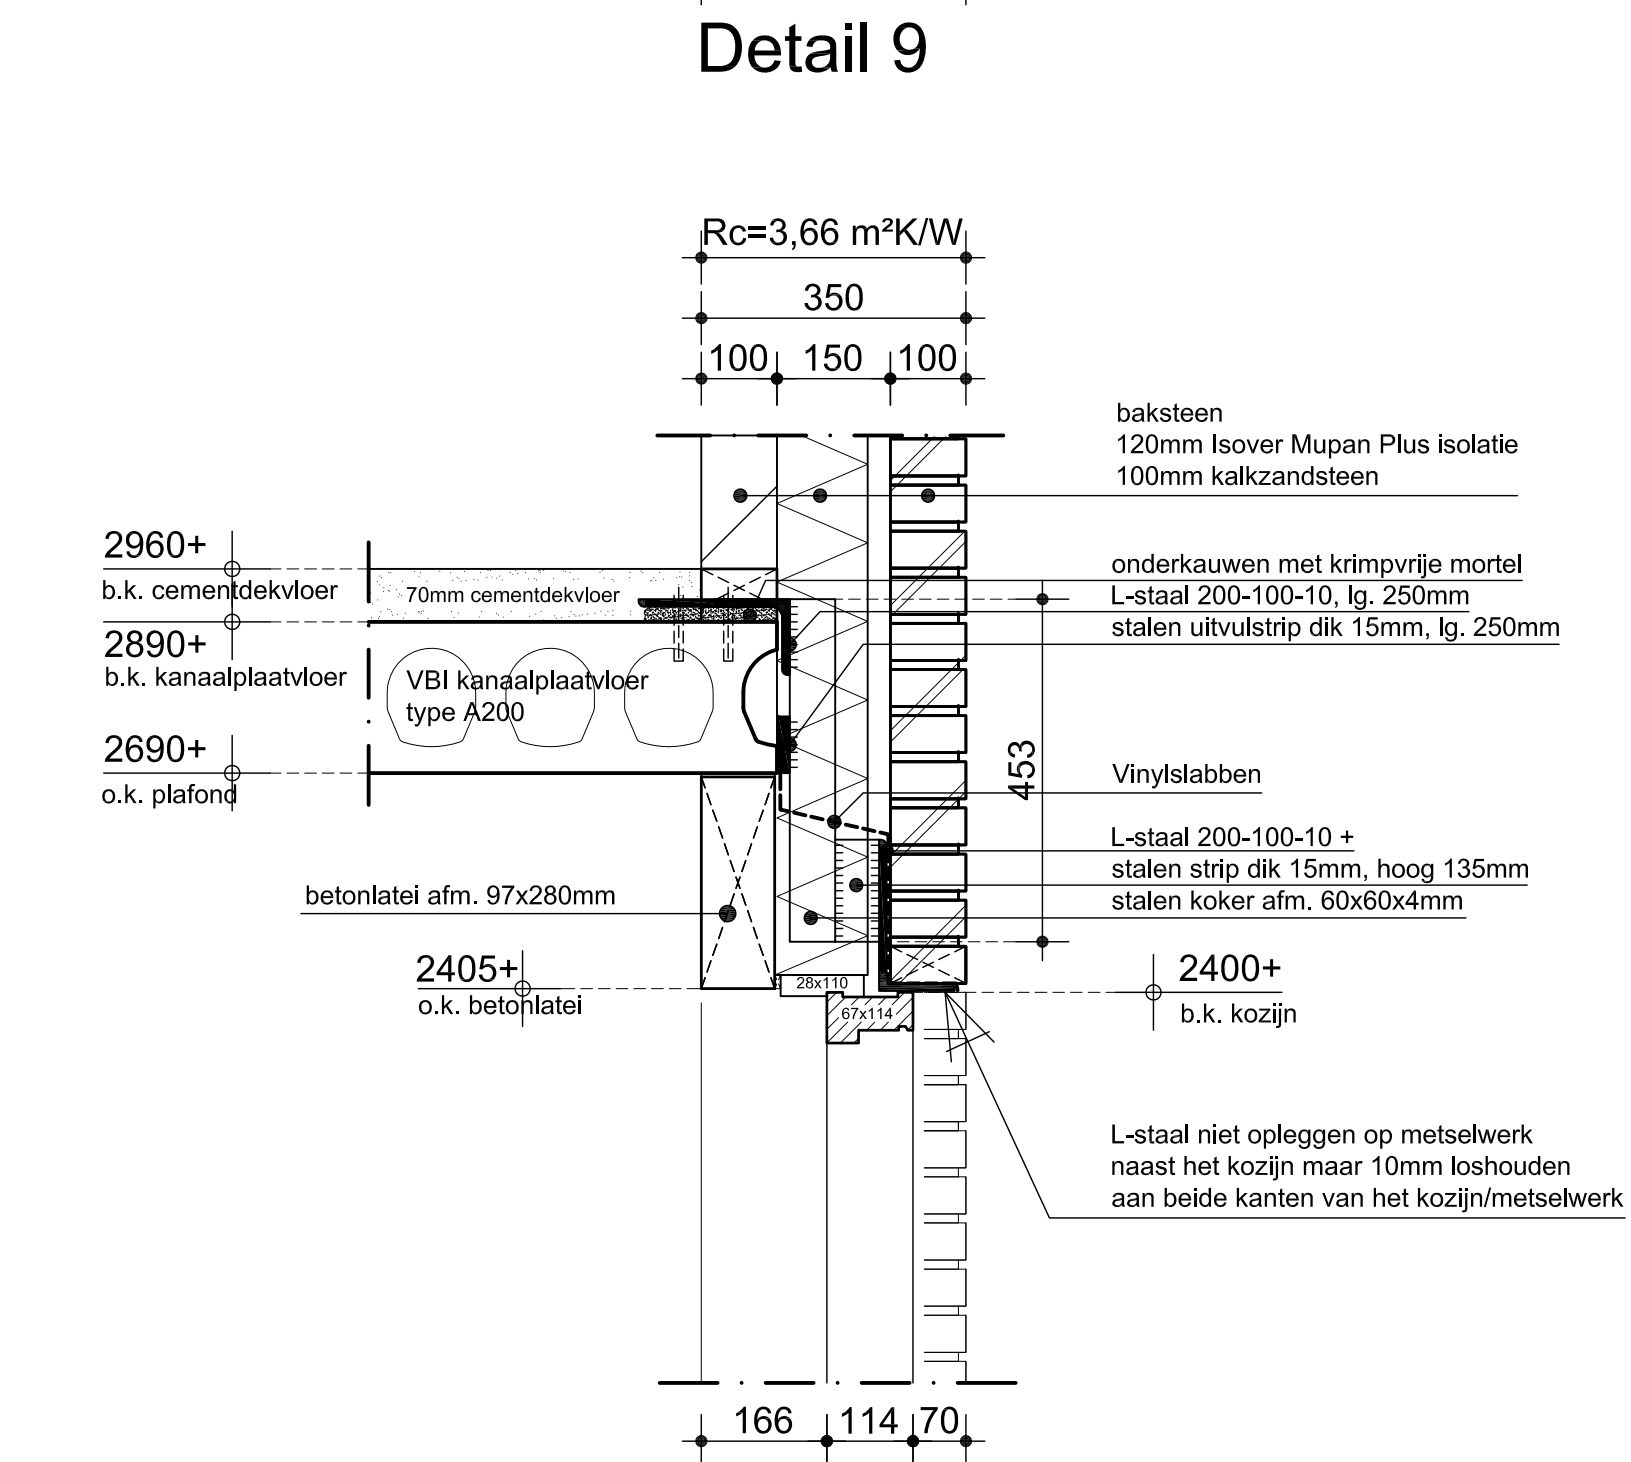

Detail 10

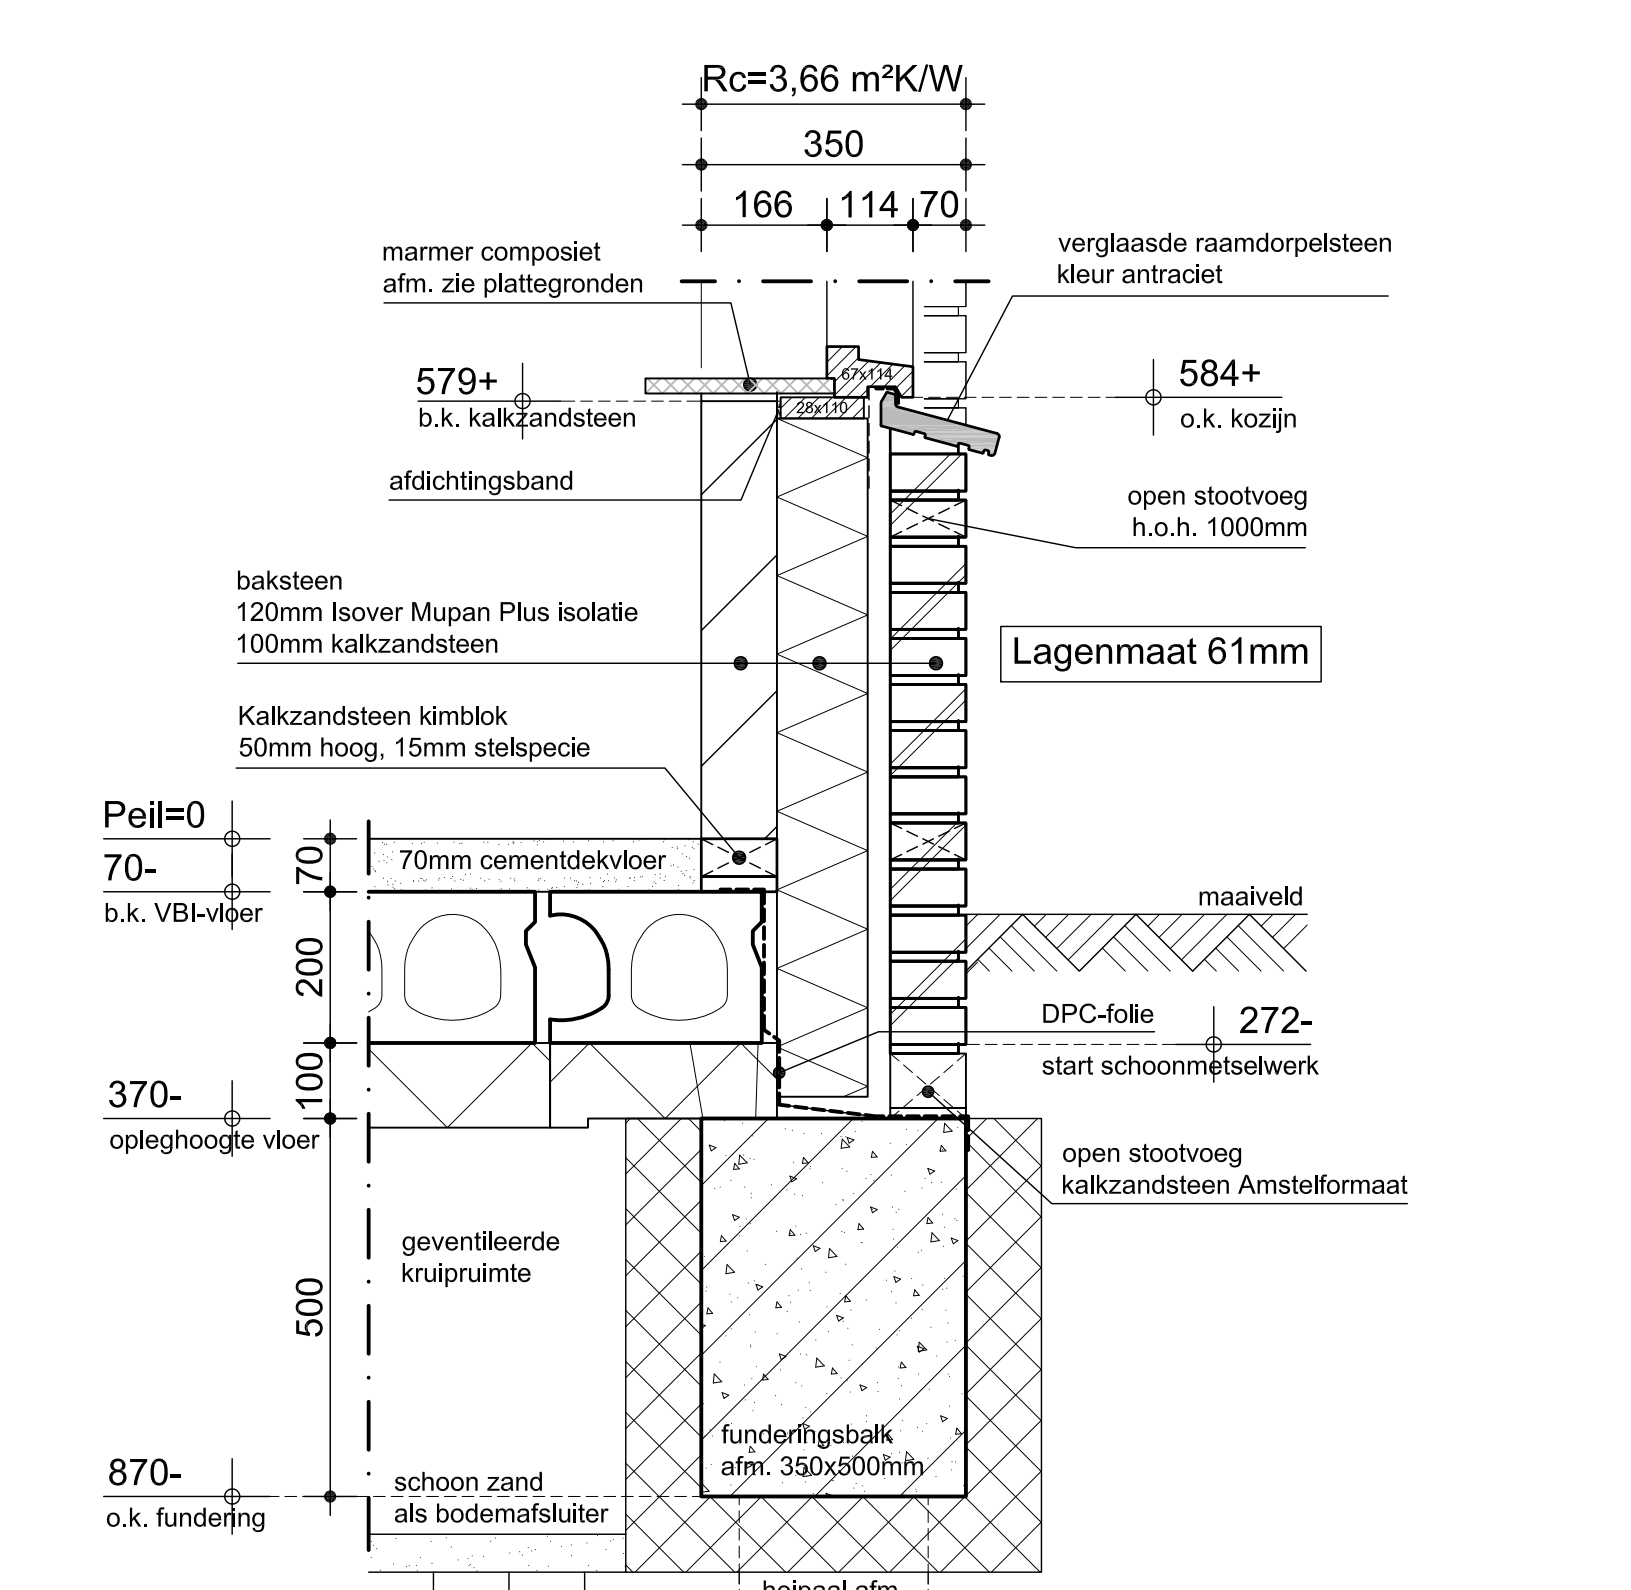

Detail 11

DEFINITIEVE WERKTEKENINGEN

Betonnen liggers die aangegeven zijn op tekening t.p.v. binnenspouwblad dienen door de fabrikant/leverancier gecontroleerd te worden

B3 bouwbuurodrie

Paralaleweg 35
6922 HR Duijn
Tel: 0316 - 801 960
Fax: 0316 - 801 969
info@bouwbuurodrie.nl
www.bouwbuurodrie.nl

| | | |
|----------------|---|------------|
| Project: | Bouw woning met berging plan "Beekenoord" W'voort | Gewijzigd: |
| Onderdeel: | Details 1 t/m 14 | A |
| Schaal: | 1:50 | B |
| Opdrachtgever: | Getekend: TP | C |
| | | D |
| | | E |

Werknr. 09-0097 Bladnr. W-04