




Kozijnmerk: A
 Getekend: 1
 Gespiegeld: -
 Beglazingstype: HR++ isolatieglas
 Ventilatie-rooster: -
 Deurtype: Type conform tekening
 Met verhoogde weldorpel
 Brievenleuf sparing: ja
 Geen krukgatboring buitenzijde

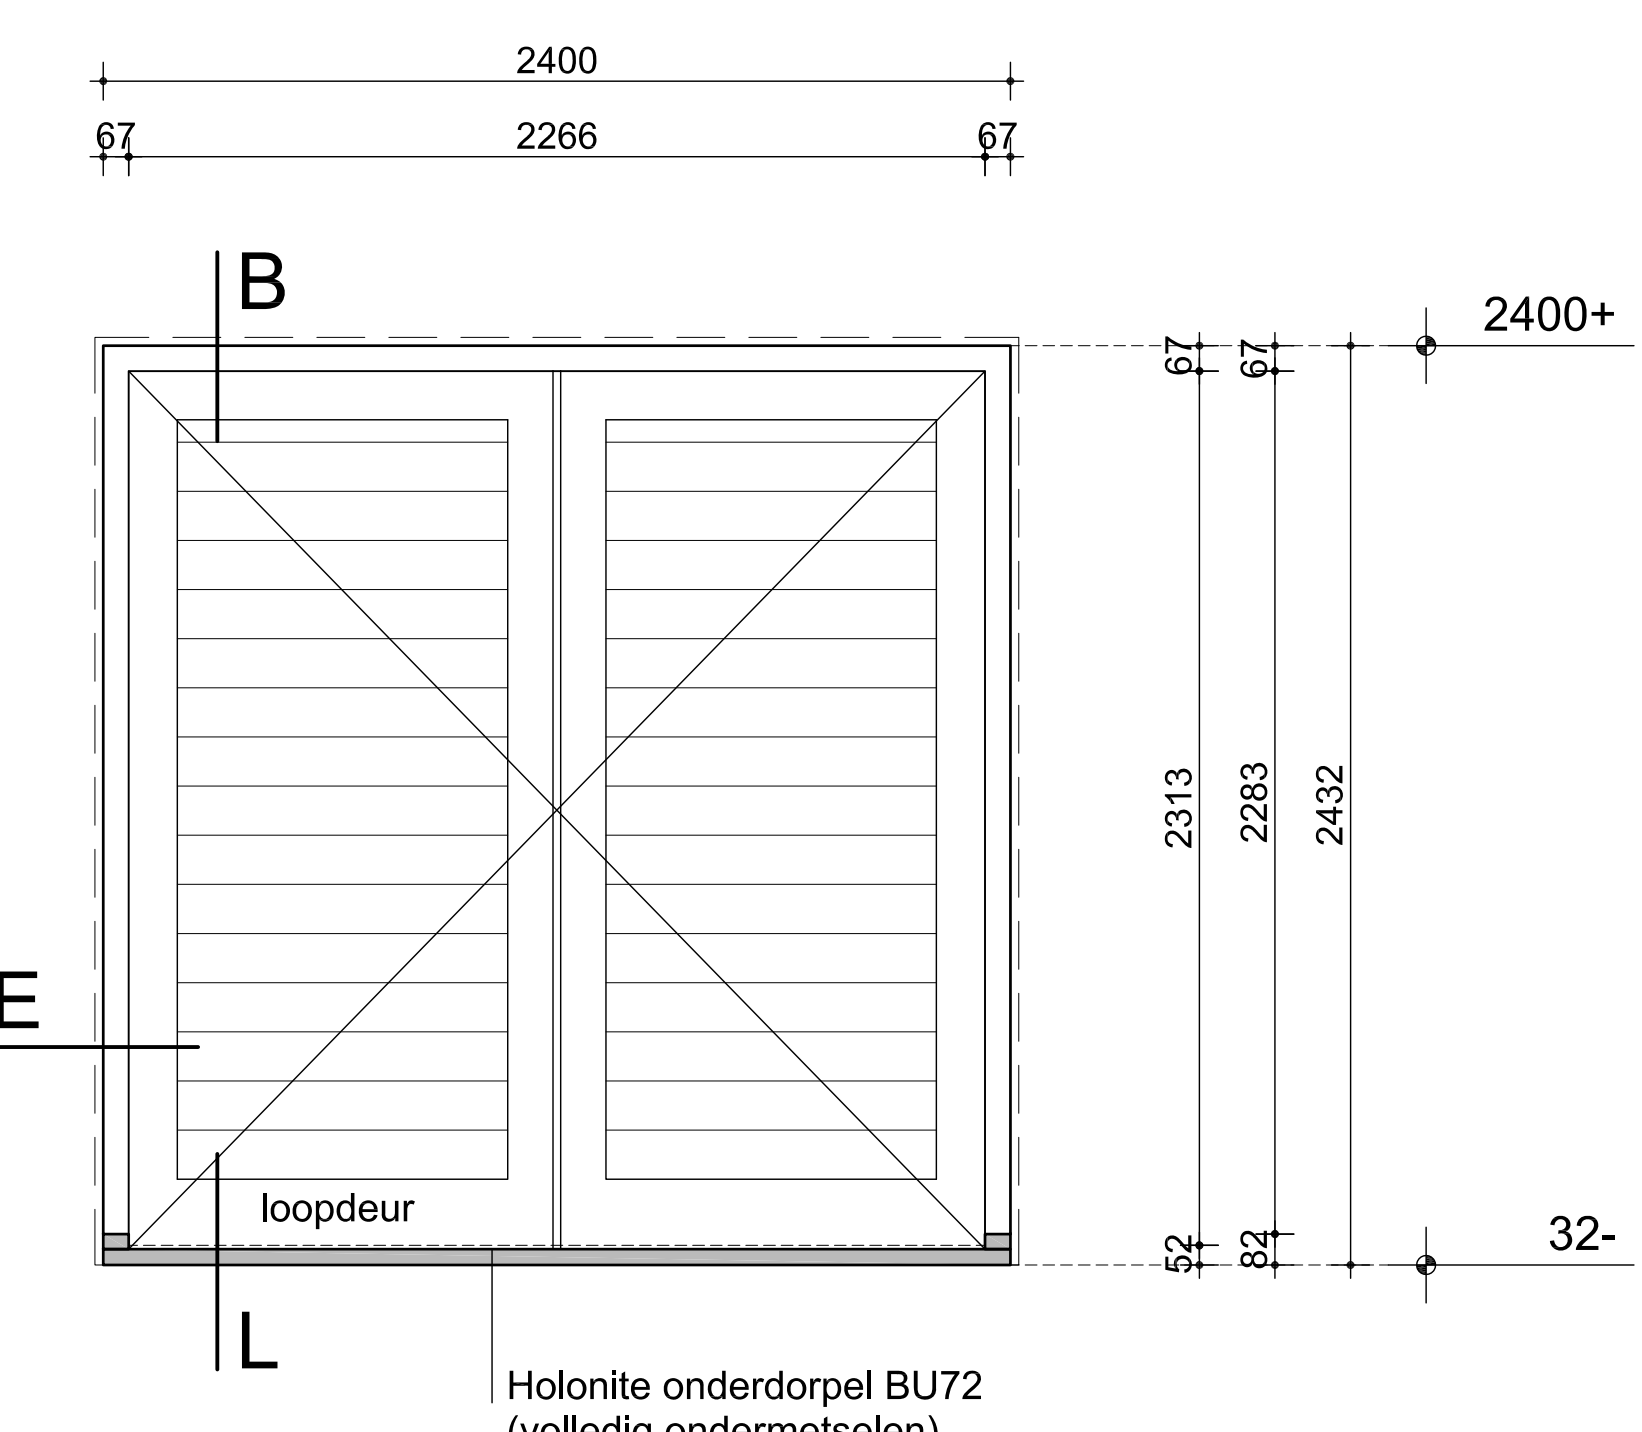

Kozijnmerk: B
 Getekend: 1
 Gespiegeld: -
 Beglazingstype: -
 Ventilatie-rooster: -
 Deurtype: Type conform tekening + meerpuntsluiting
 Brievenleuf sparing: nee

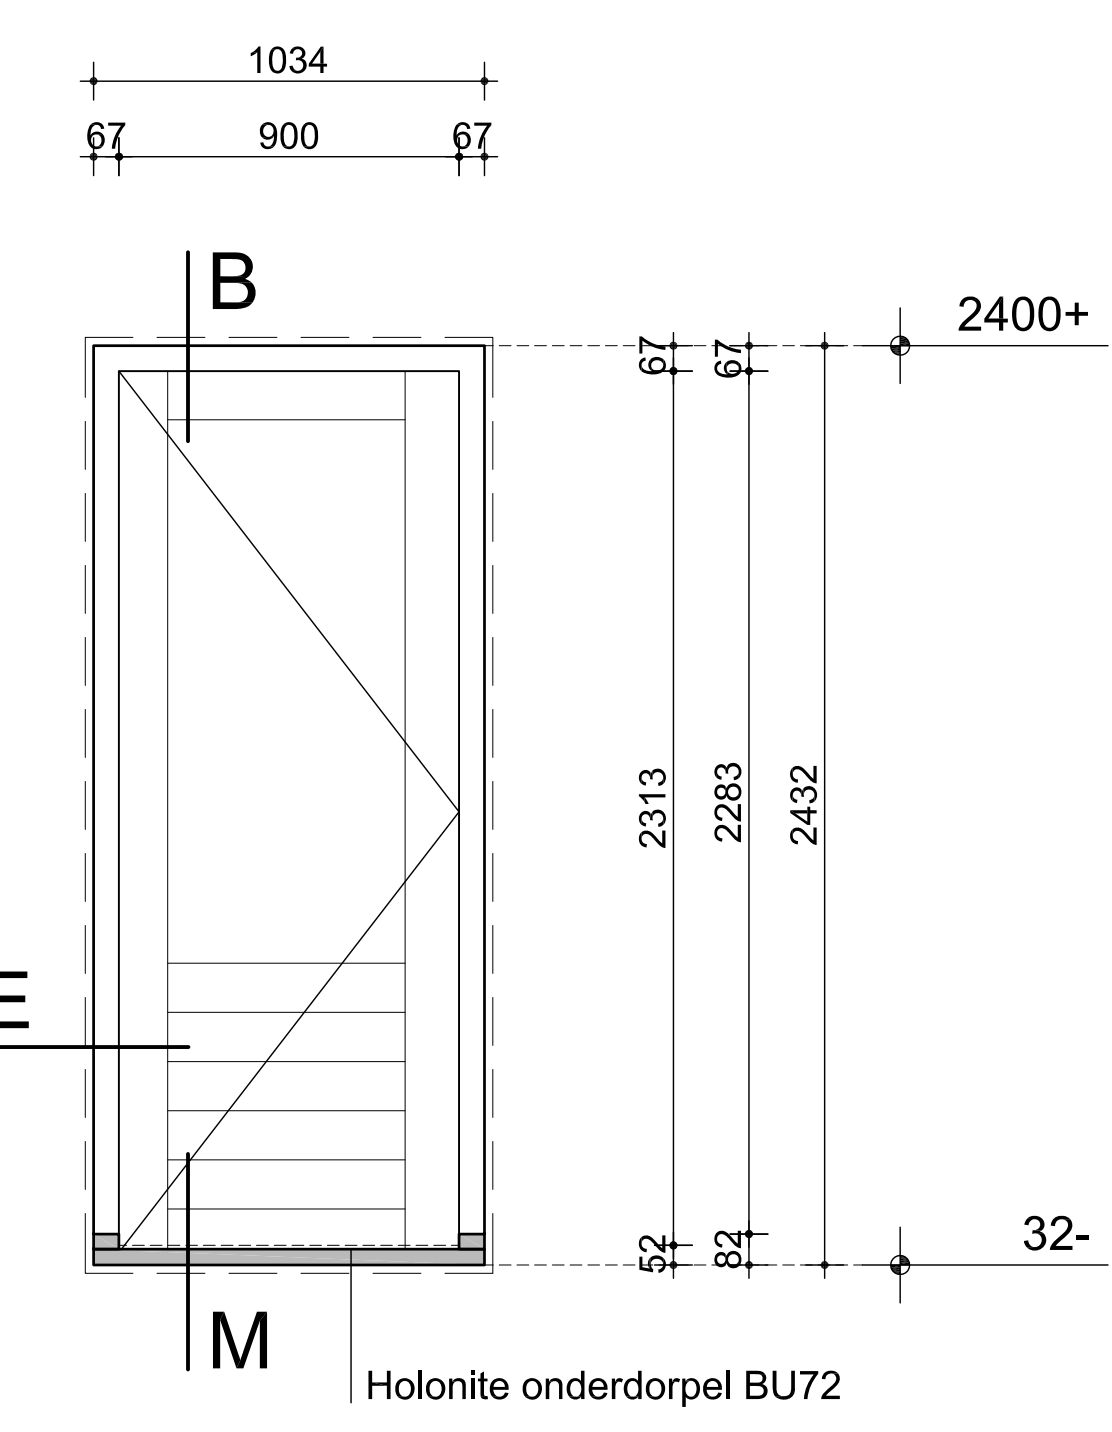


Kozijnmerk: C
 Getekend: 1
 Gespiegeld: -
 Beglazingstype: HR++ isolatieglas
 Ventilatie-rooster: -
 Deurtype: Type conform tekening
 Brievenleuf sparing: nee

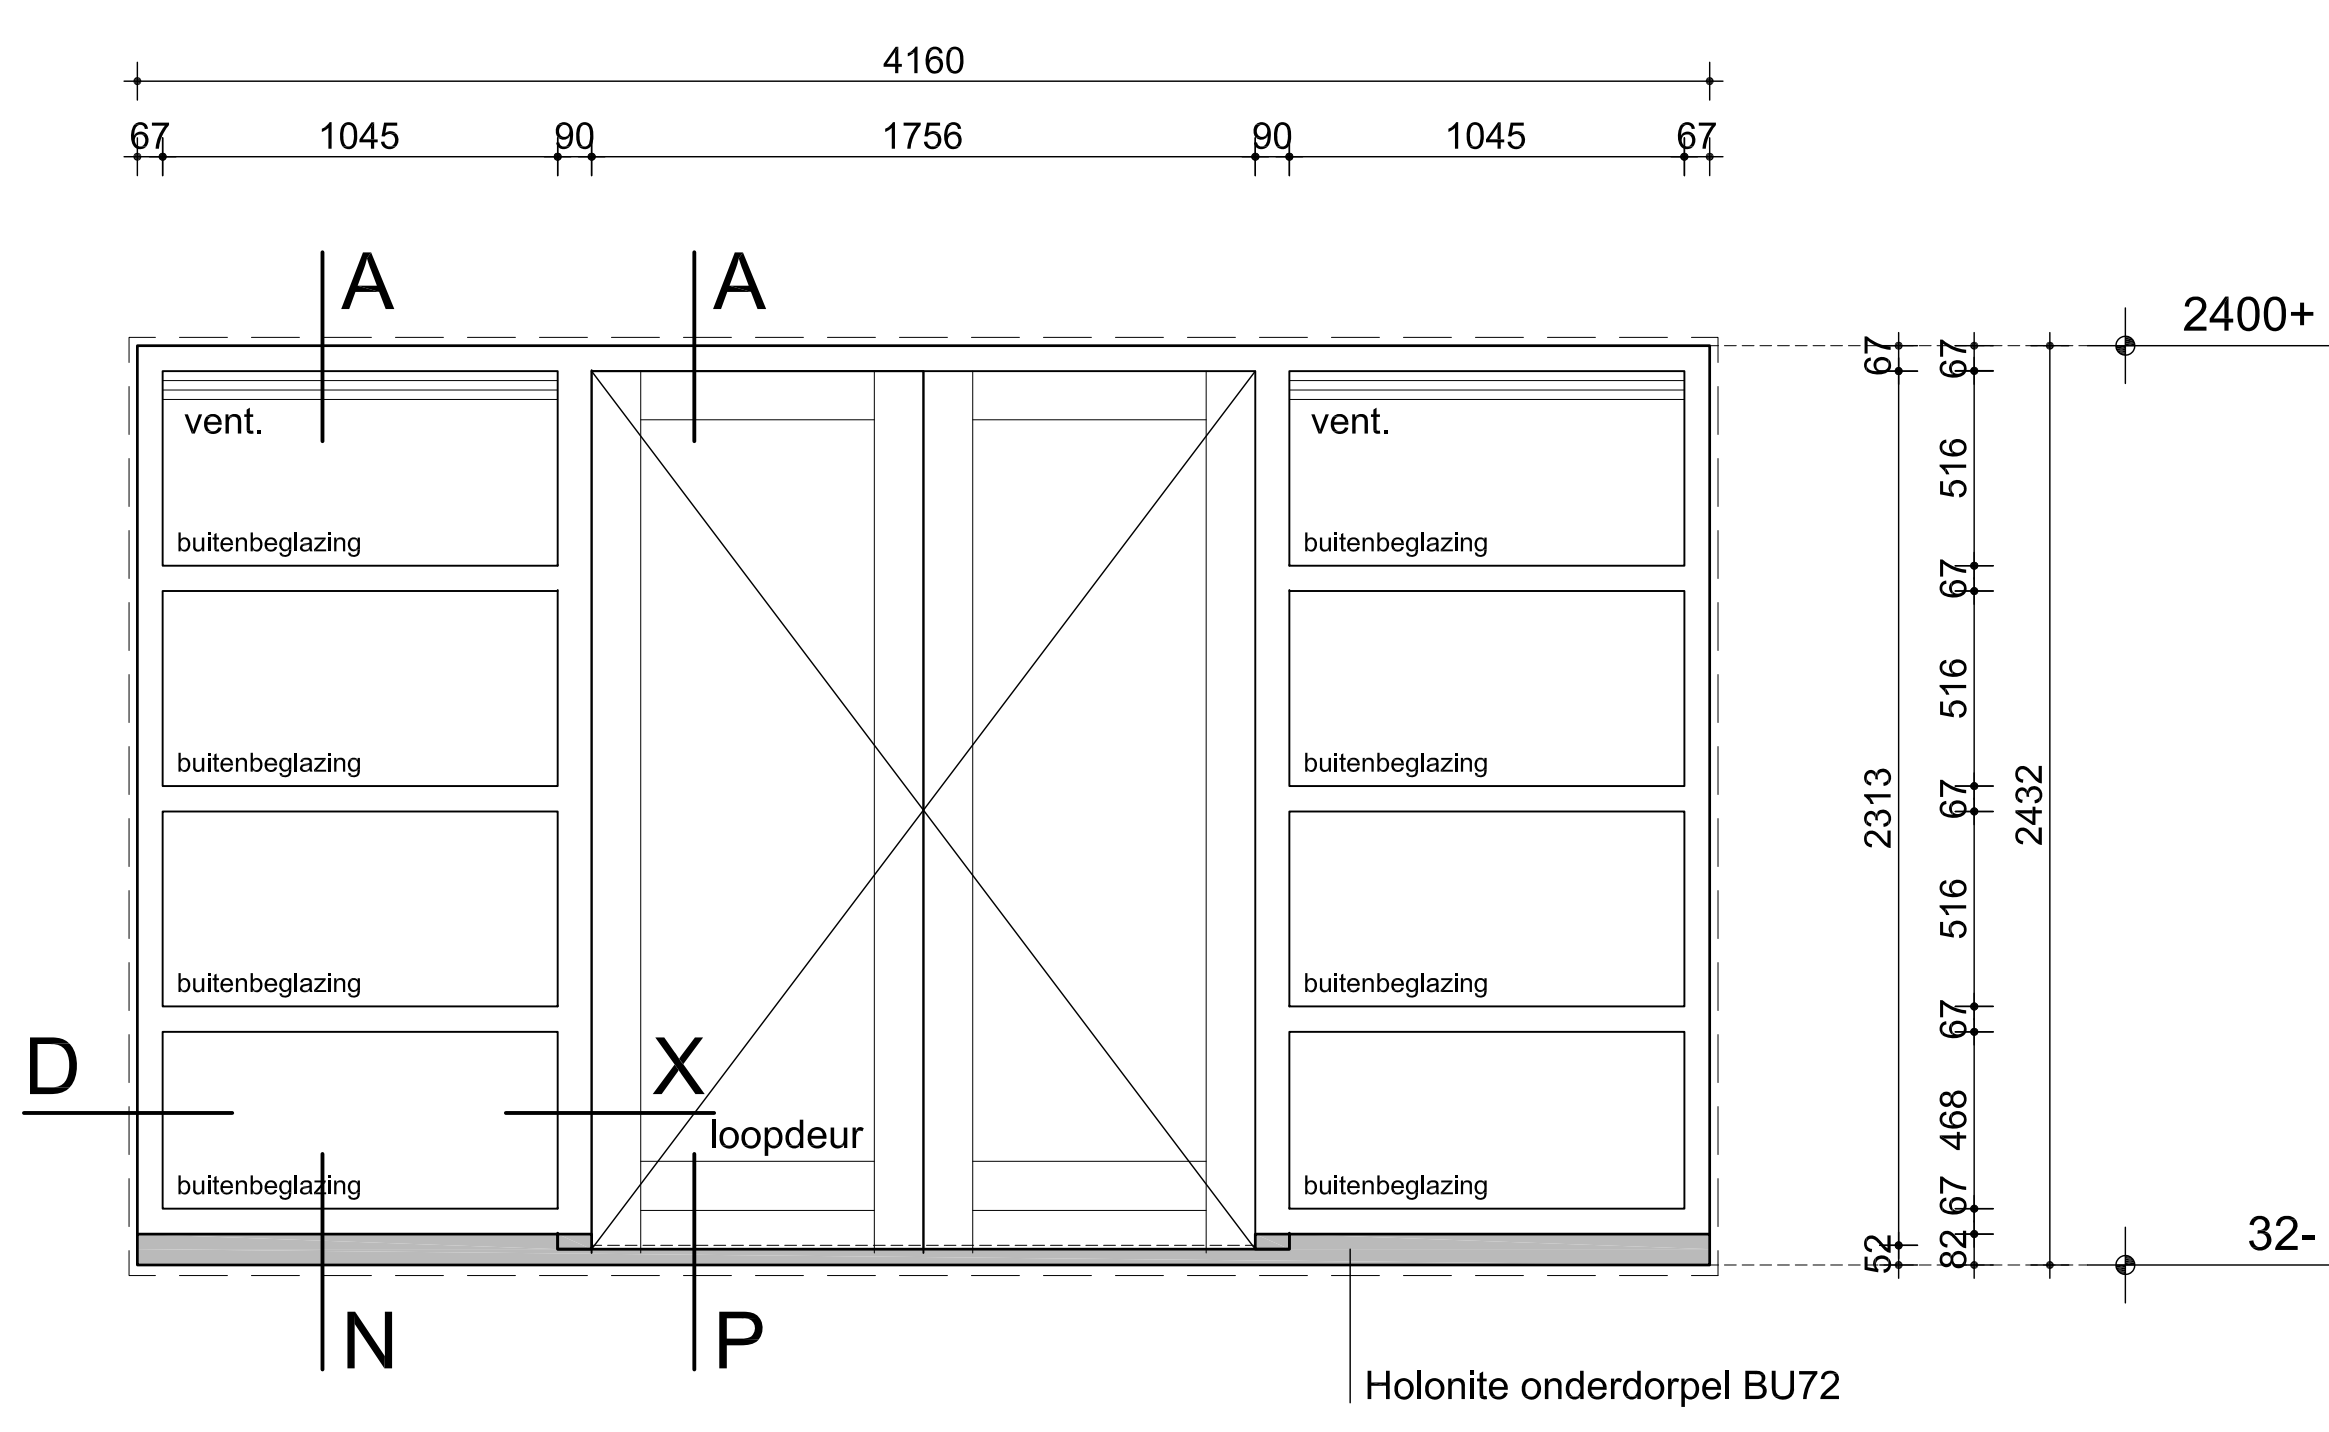


Kozijnmerk: D
 Getekend: 1
 Gespiegeld: -
 Beglazingstype: HR++ isolatieglas
 Ventilatie-rooster: Fitstream 16 BUVA
 Deurtype: Type conform tekening
 Brievenleuf sparing: nee

Lagenmaat 61 mm

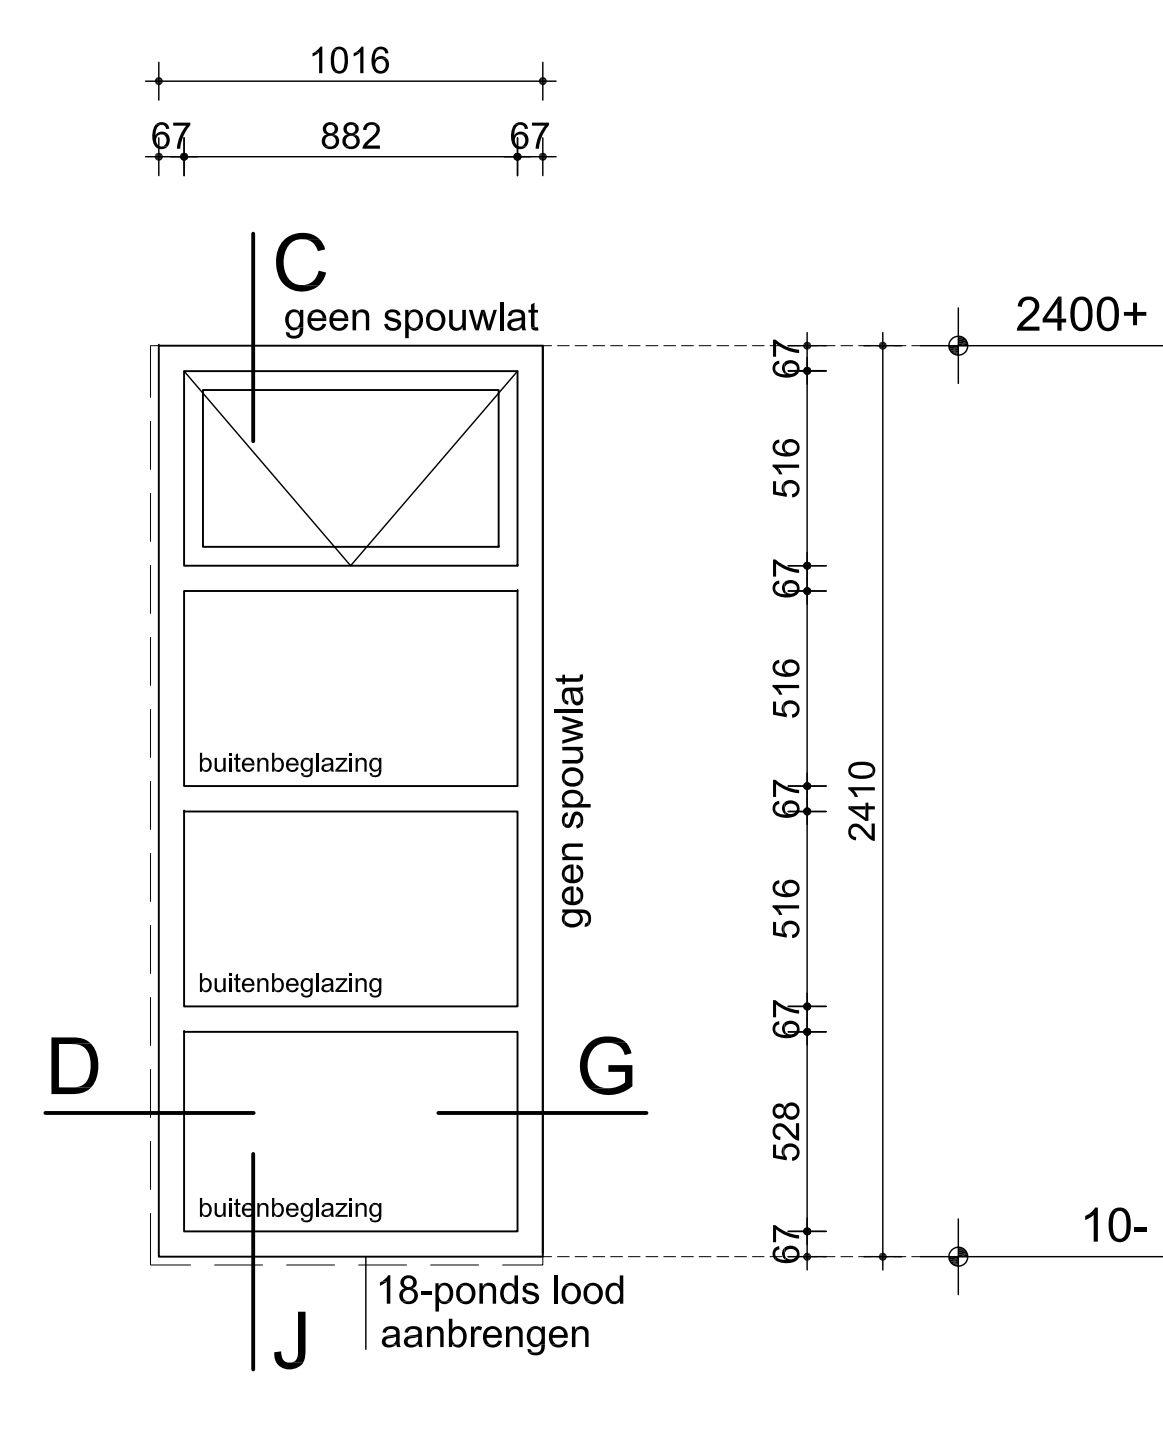


Kozijnmerk: E
 Getekend: 1
 Gespiegeld: 1
 Beglazingstype: HR++ isolatieglas
 Ventilatie-rooster: -
 Deurtype: -

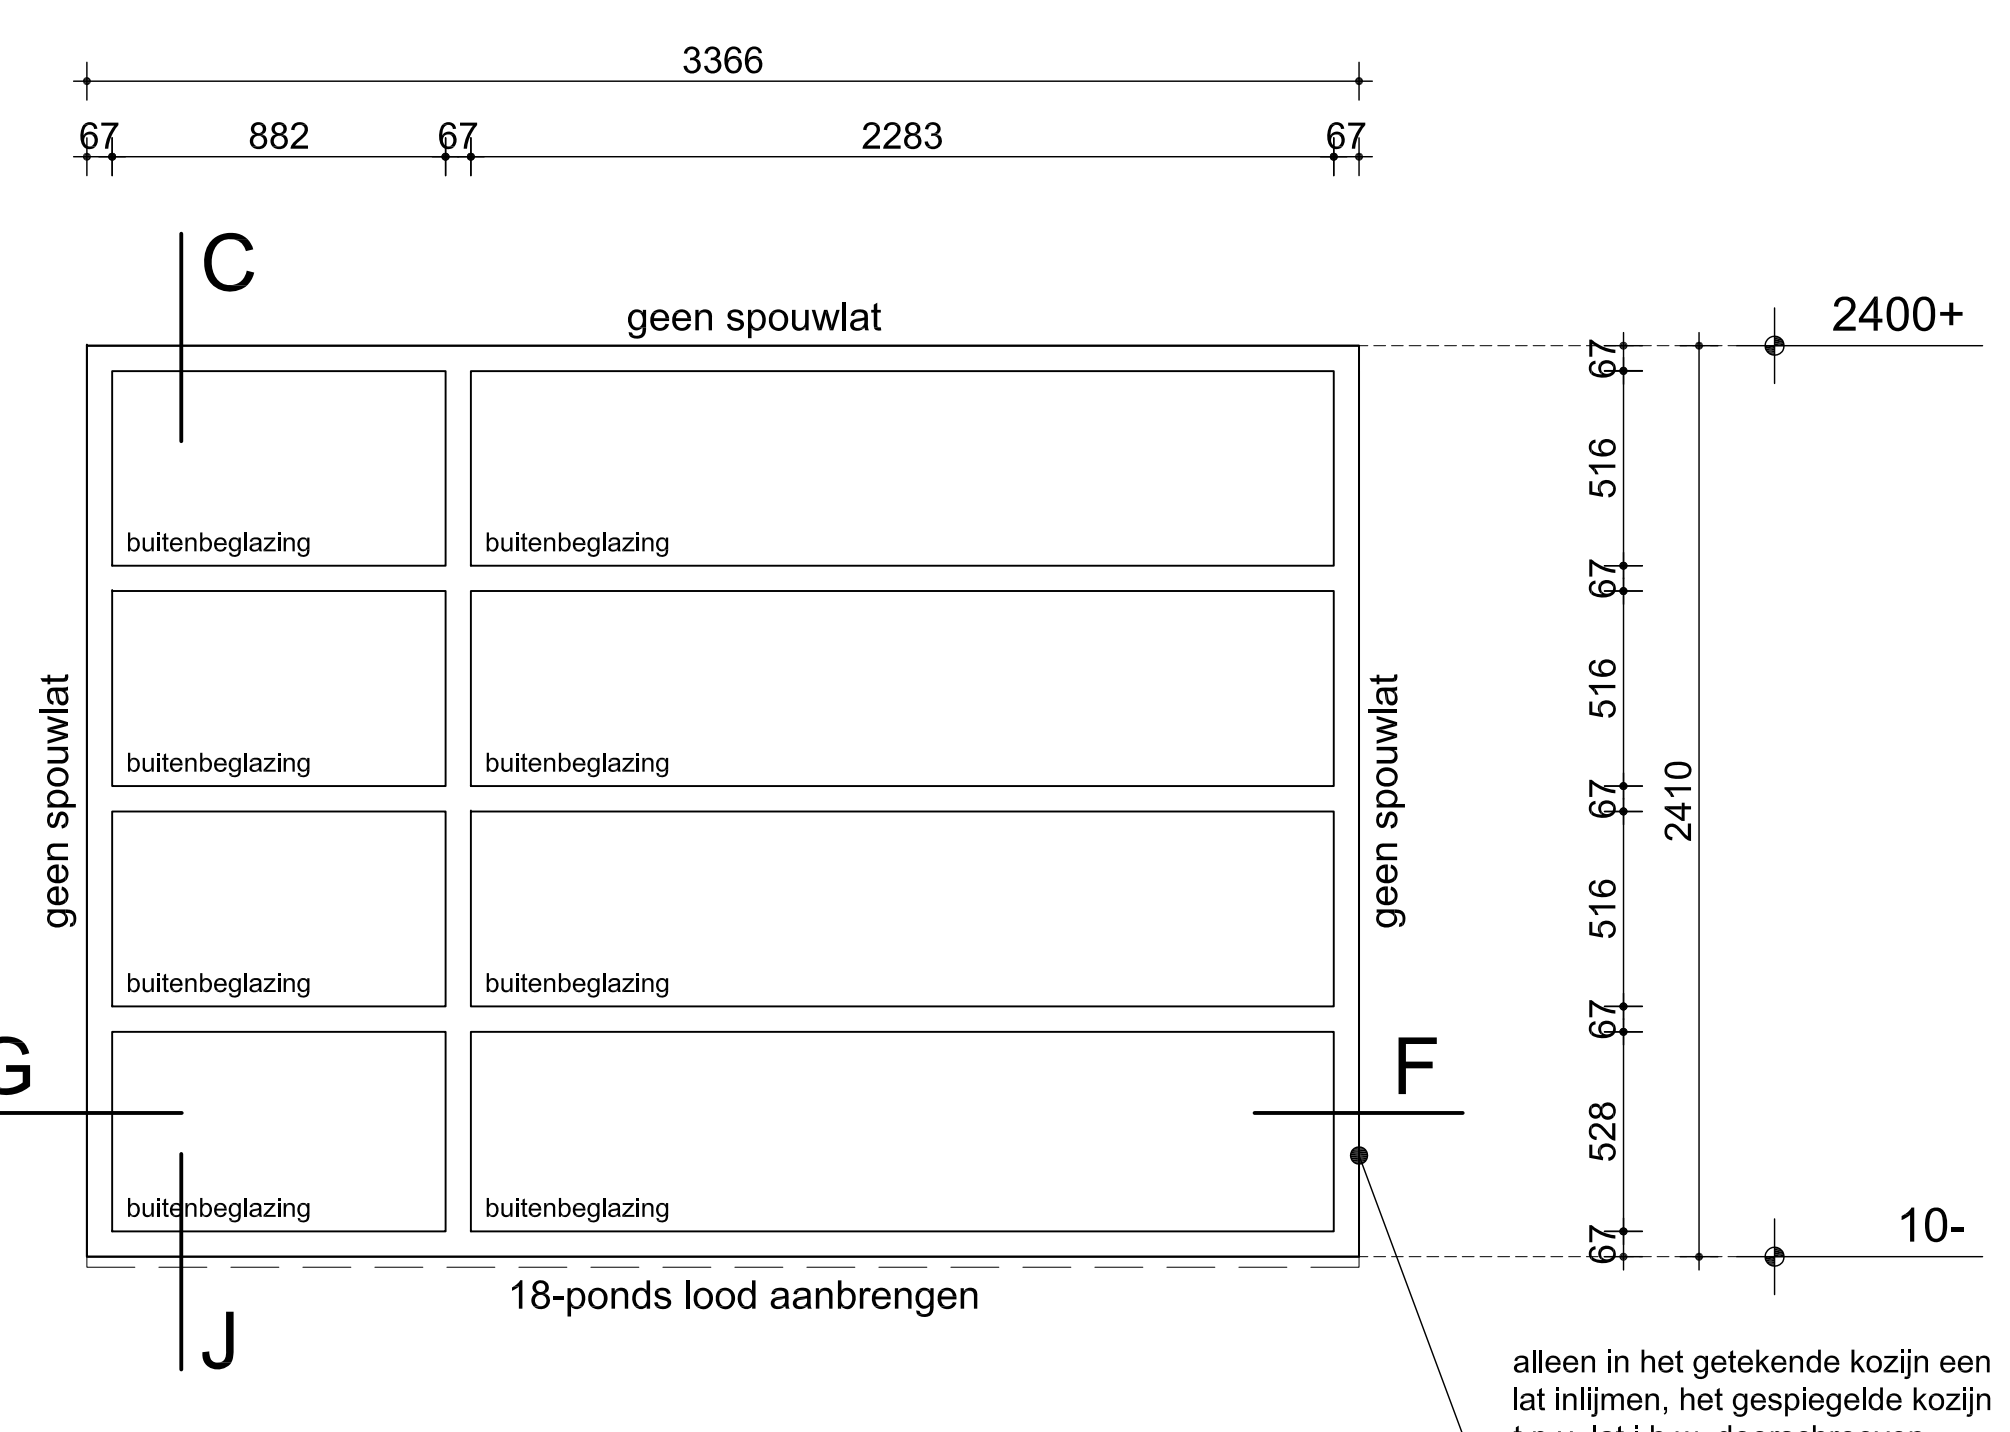


Kozijnmerk: F
 Getekend: 1
 Gespiegeld: 1
 Beglazingstype: HR++ isolatieglas
 Ventilatie-rooster: -


alleen in het getekende kozijn een lat inlijmen, het gespiegelde kozijn t.p.v. lat l.h.w. doorschrijven

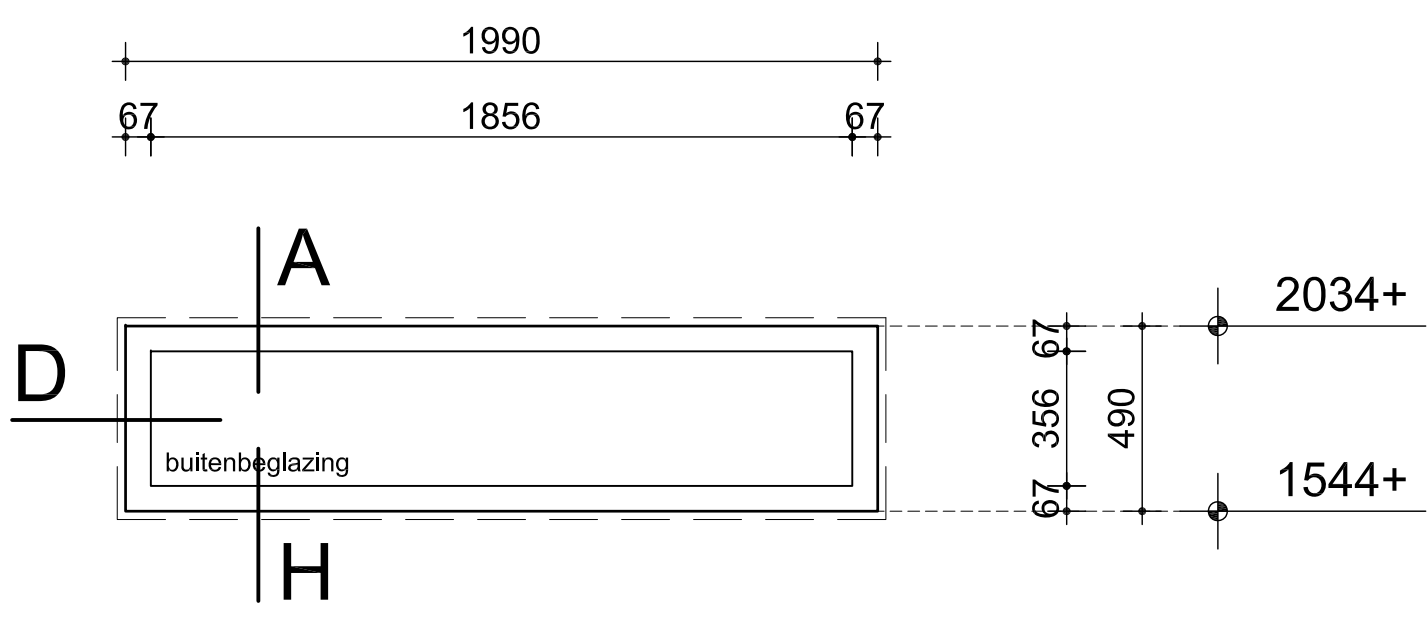


Kozijnmerk: G
 Getekend: 1
 Gespiegeld: -
 Beglazingstype: HR++ isolatieglas
 Ventilatie-rooster: -

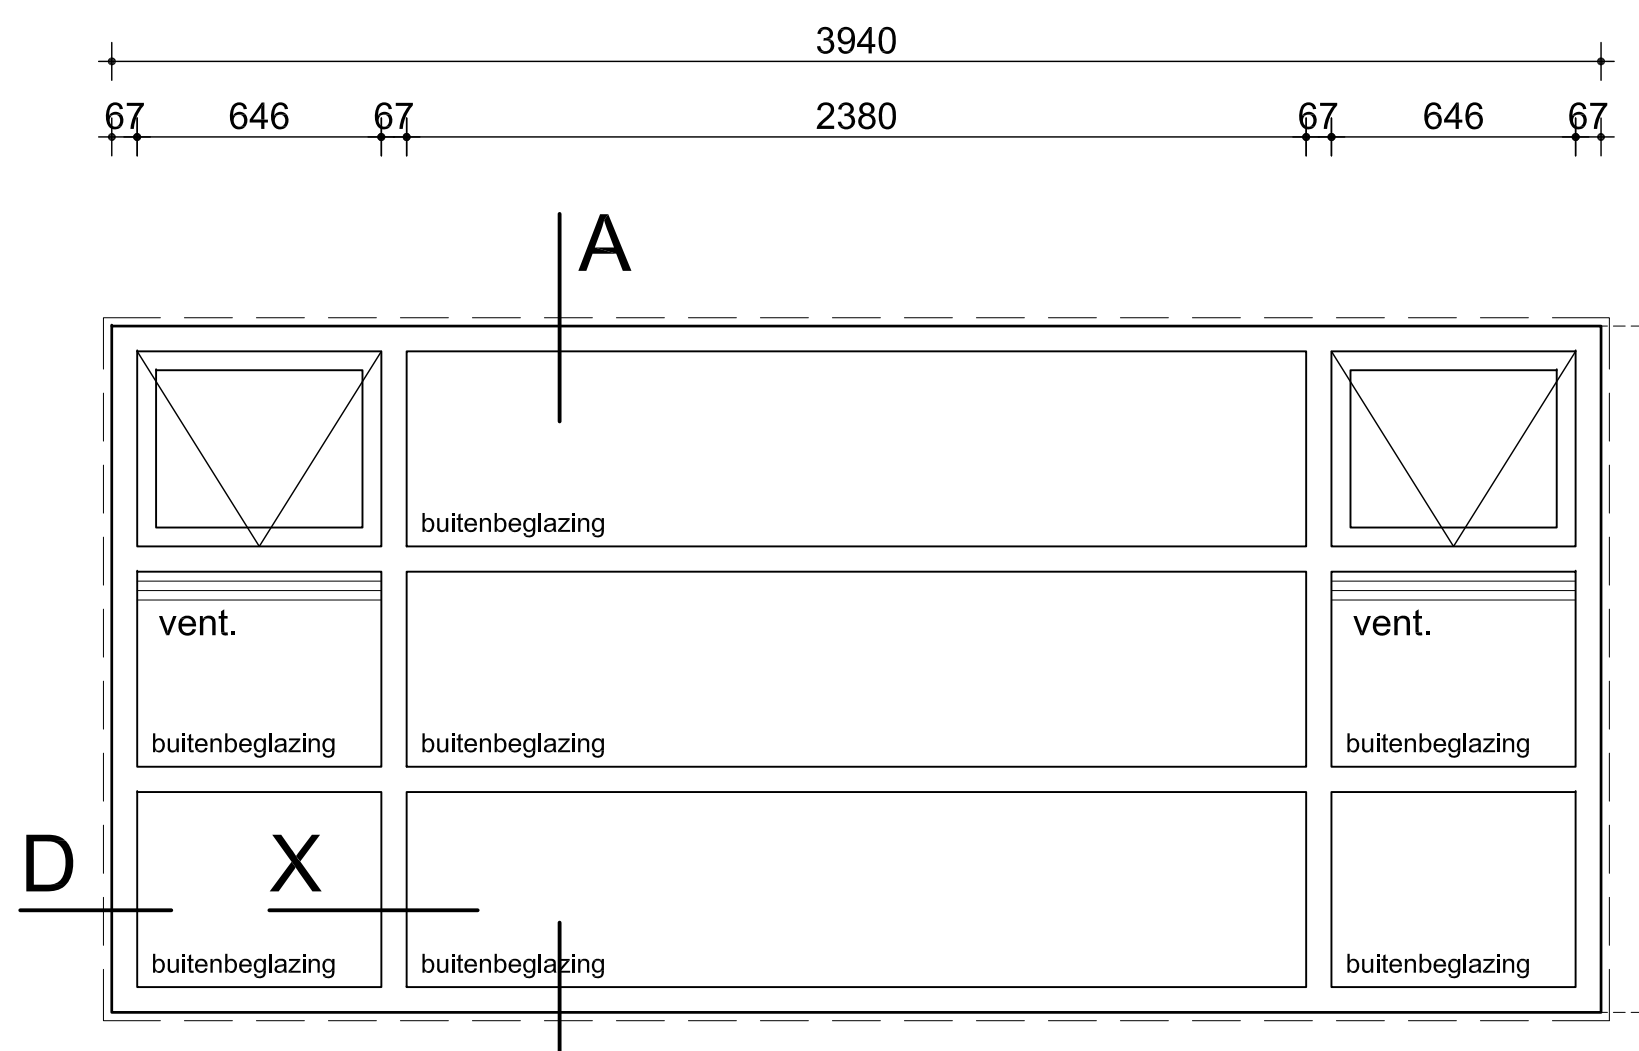


Kozijnmerk: H
 Getekend: 1
 Gespiegeld: -
 Beglazingstype: HR++ isolatieglas
 Ventilatie-rooster: Fitstream 21 BUVA

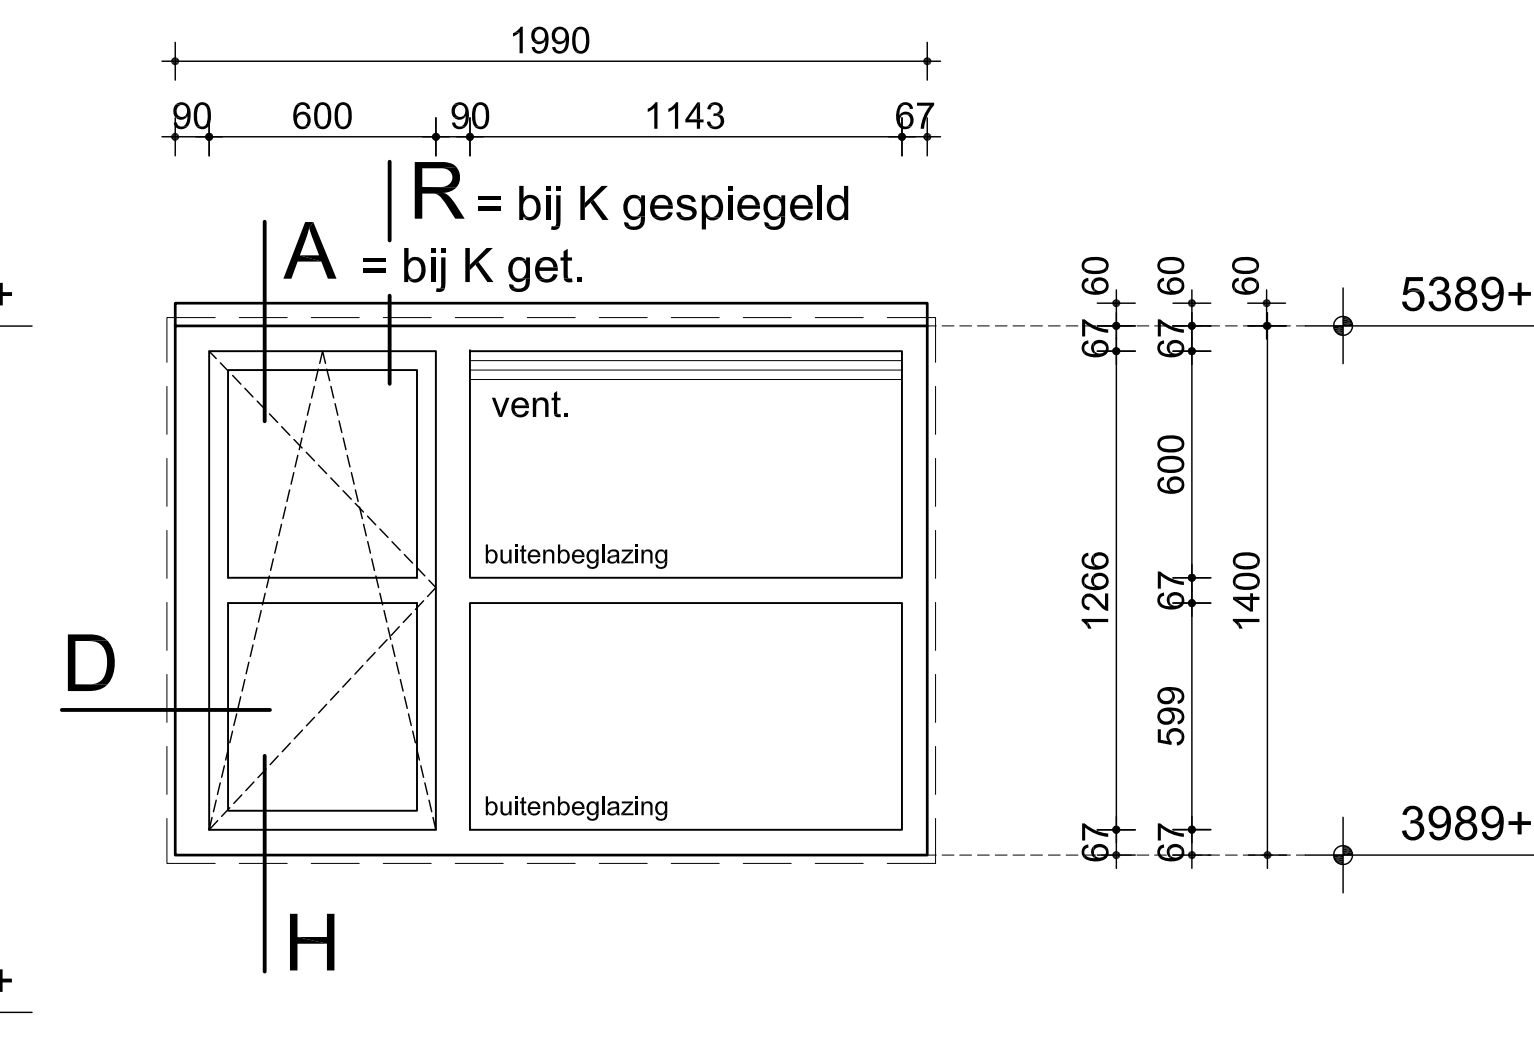


Kozijnmerk: J
 Getekend: 1 = toepassen detail A
 Gespiegeld: 1 = toepassen detail R
 Ventilatie-rooster: Fitstream 14 BUVA

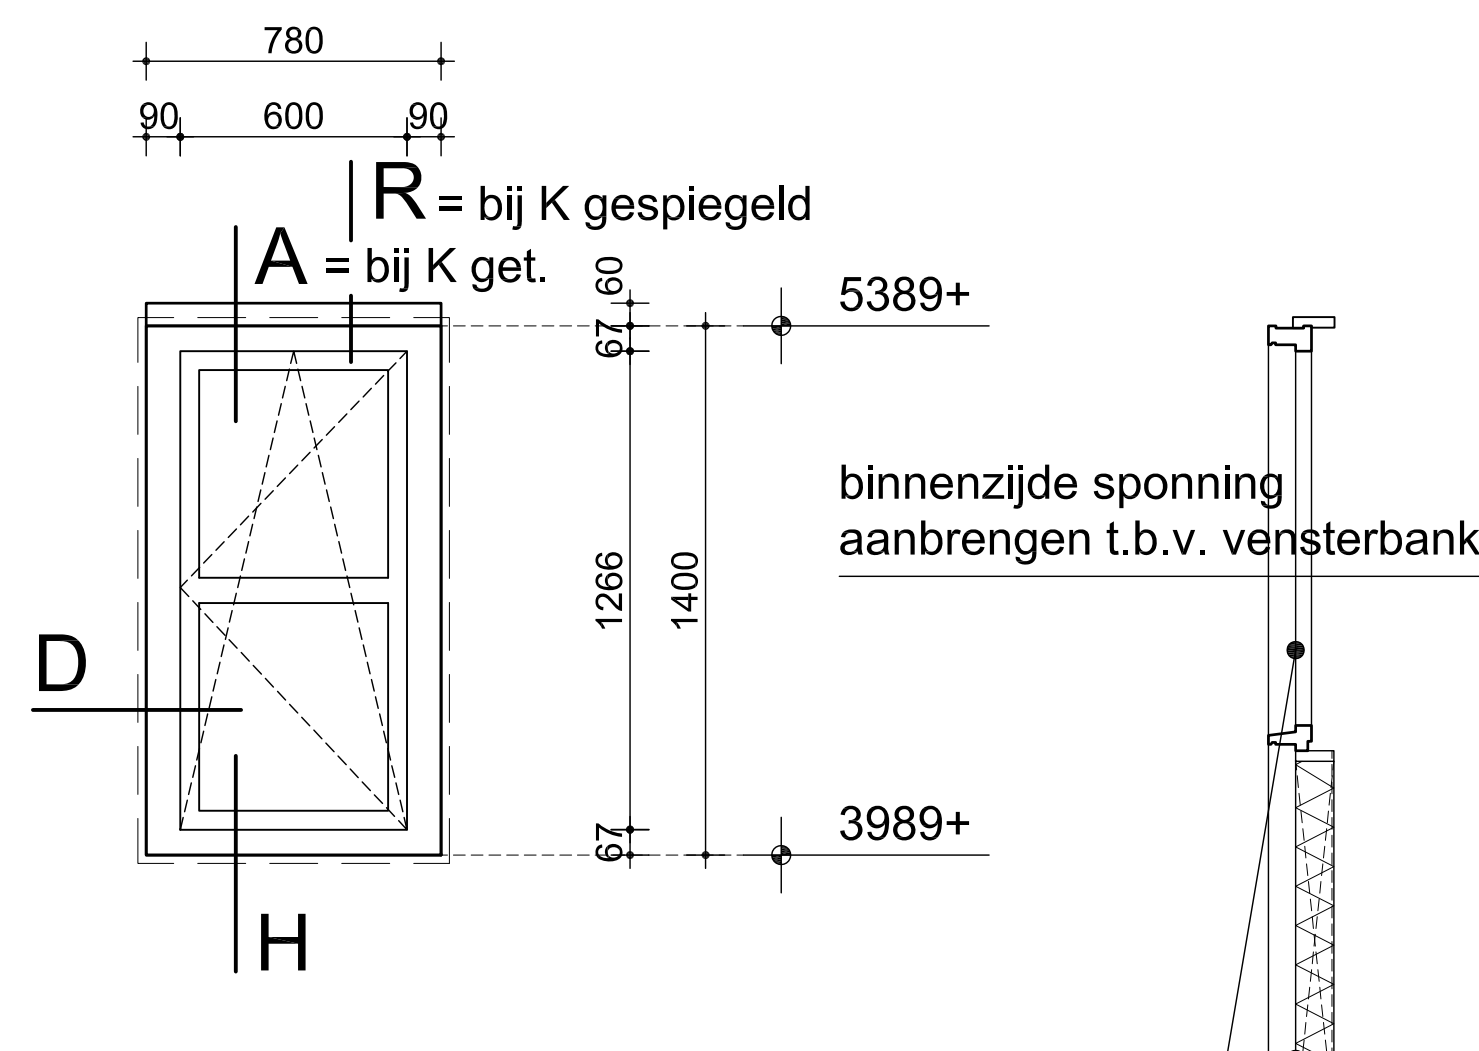


Kozijnmerk: K
 Getekend: 1 = toepassen detail A
 Gespiegeld: 1 = toepassen detail R
 Beglazingstype: HR++ isolatieglas
 Ventilatie-rooster: -

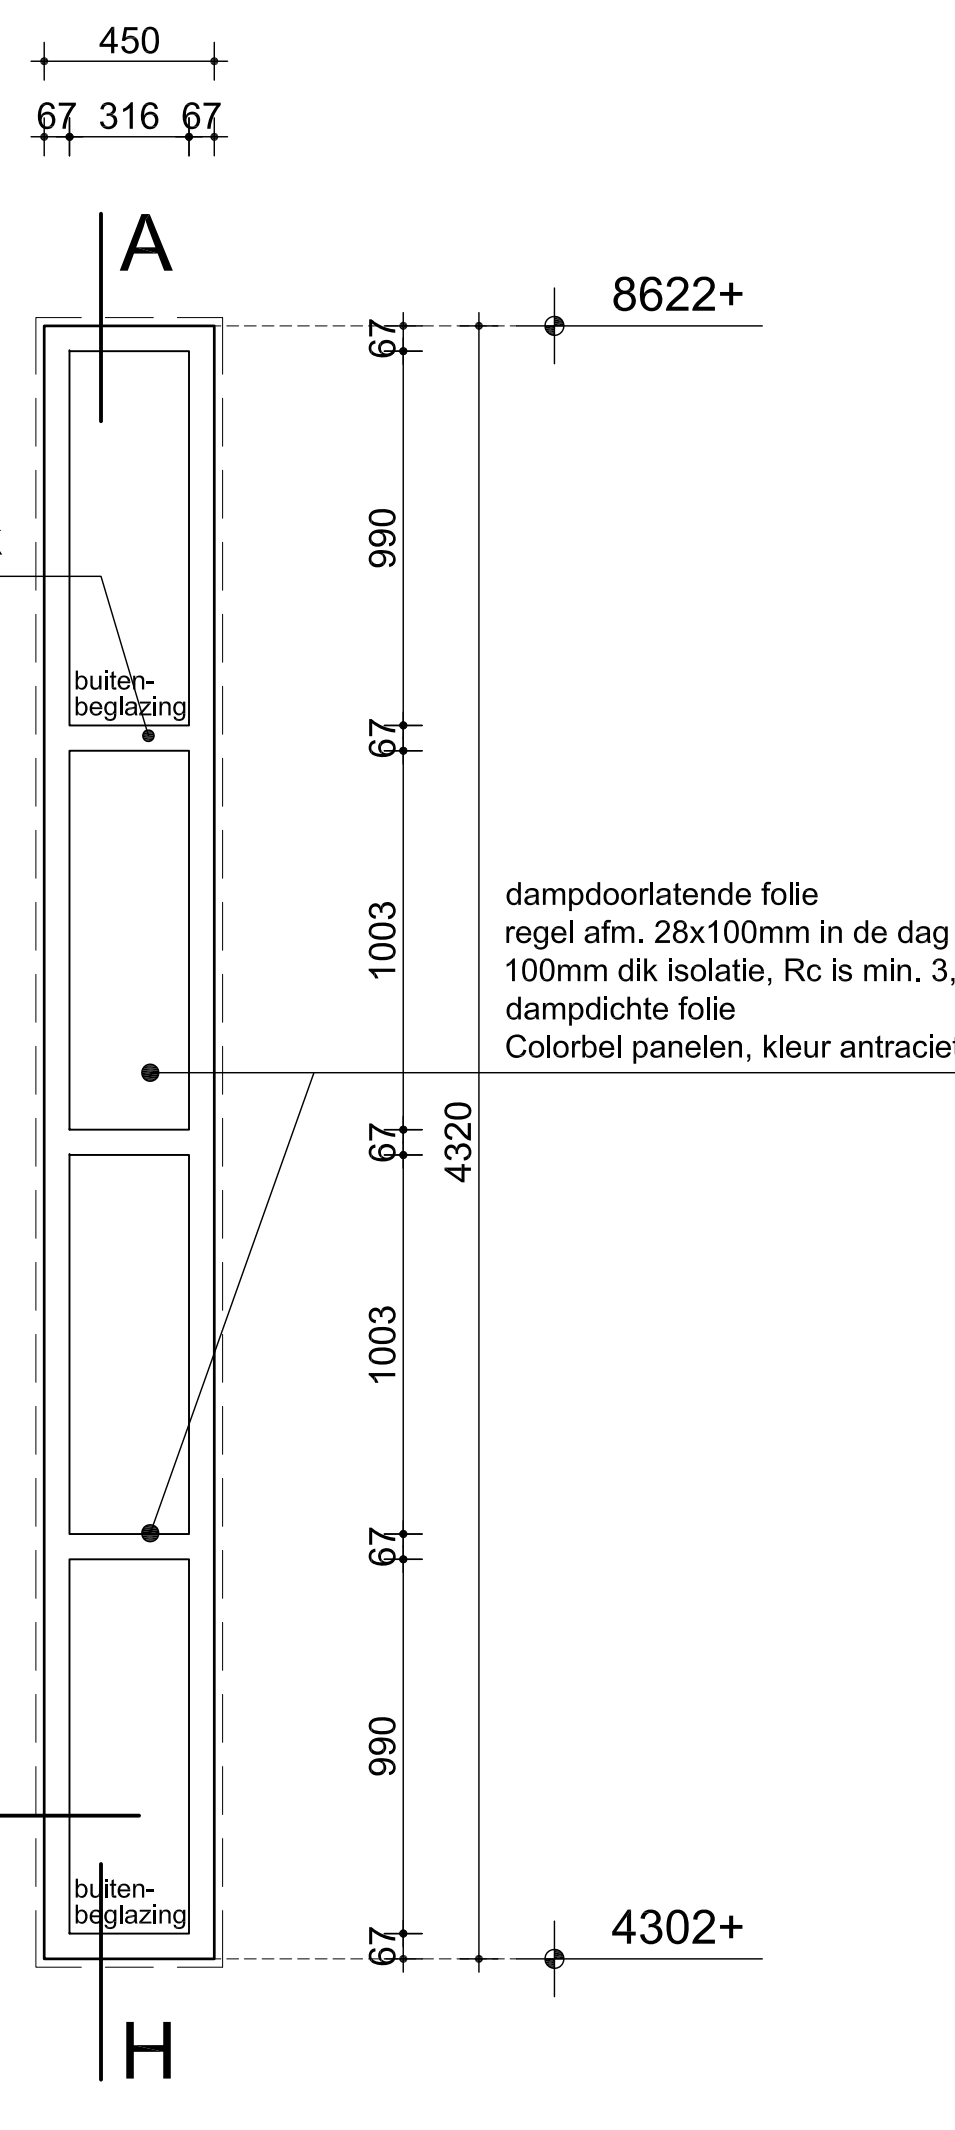

Kozijnmerk: L
 Getekend: 1
 Gespiegeld: -
 Beglazingstype: HR++ isolatieglas
 Ventilatie-rooster: -

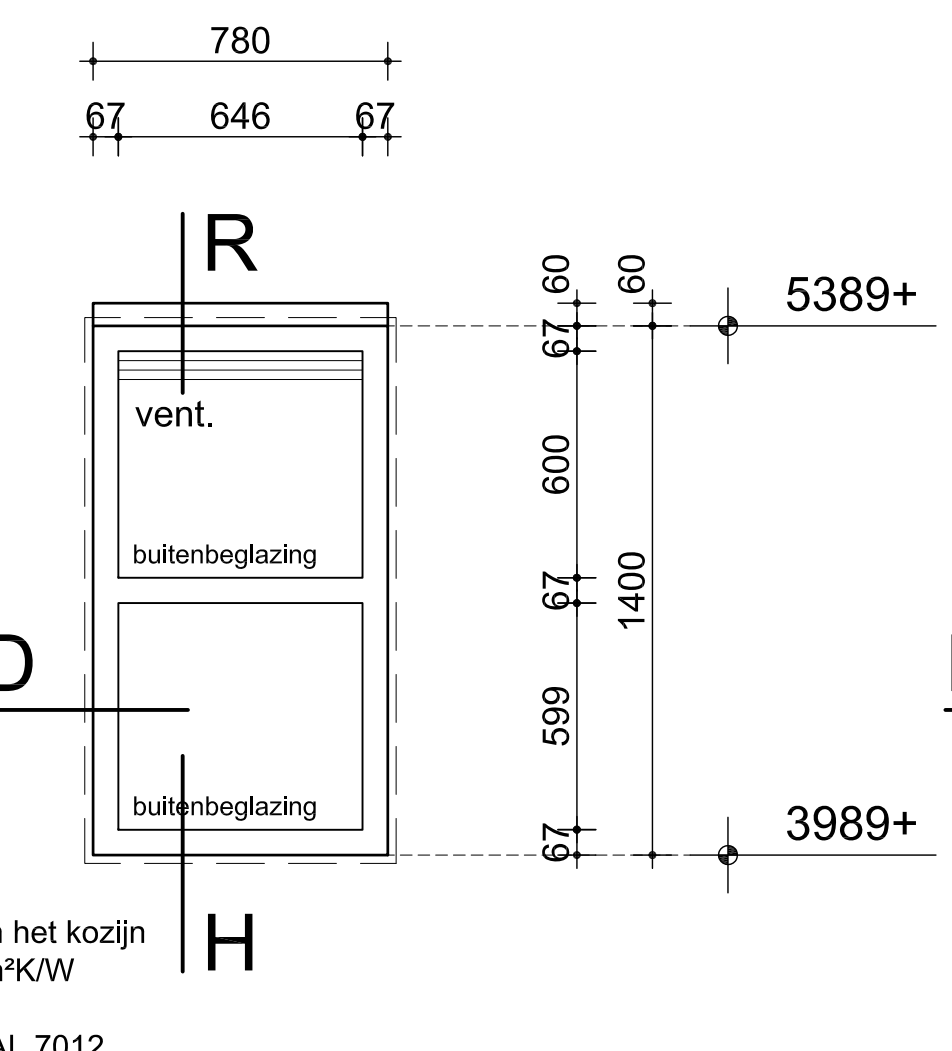


Kozijnmerk: M
 Getekend: 1
 Gespiegeld: -
 Beglazingstype: HR++ isolatieglas
 Ventilatie-rooster: Fitstream 14 BUVA

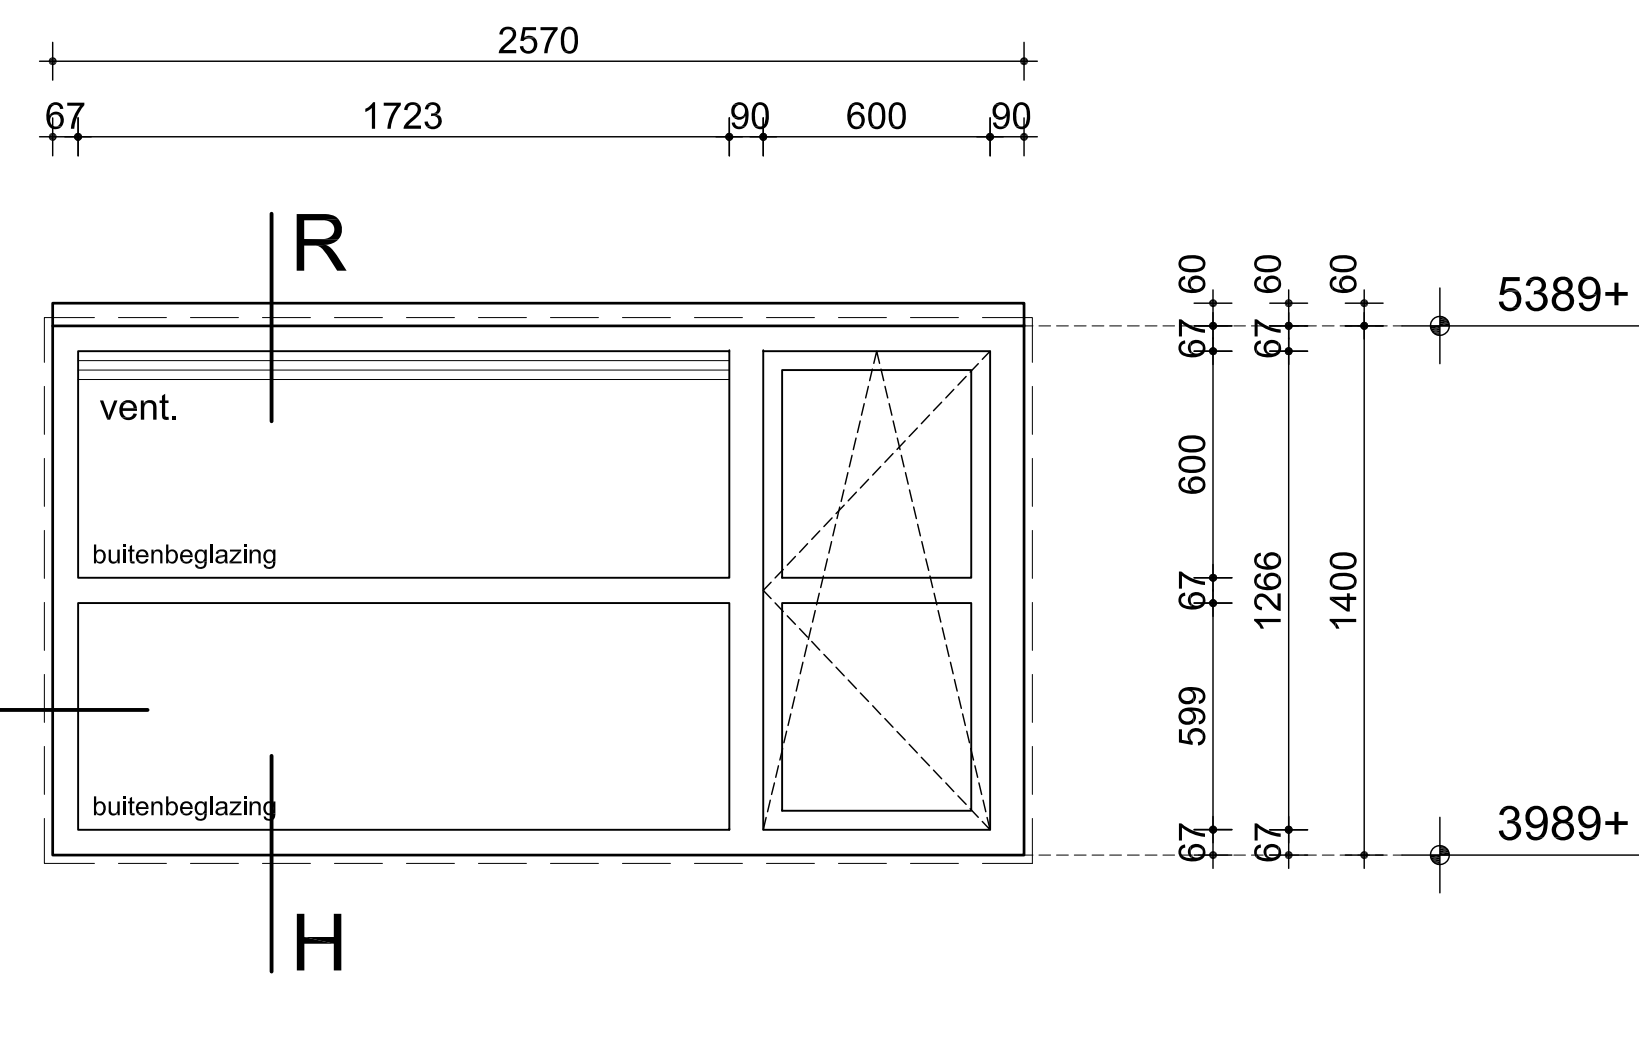


Kozijnmerk: N
 Getekend: 1
 Gespiegeld: -
 Beglazingstype: HR++ isolatieglas
 Ventilatie-rooster: Fitstream 14 BUVA


Lagenmaat 61 mm

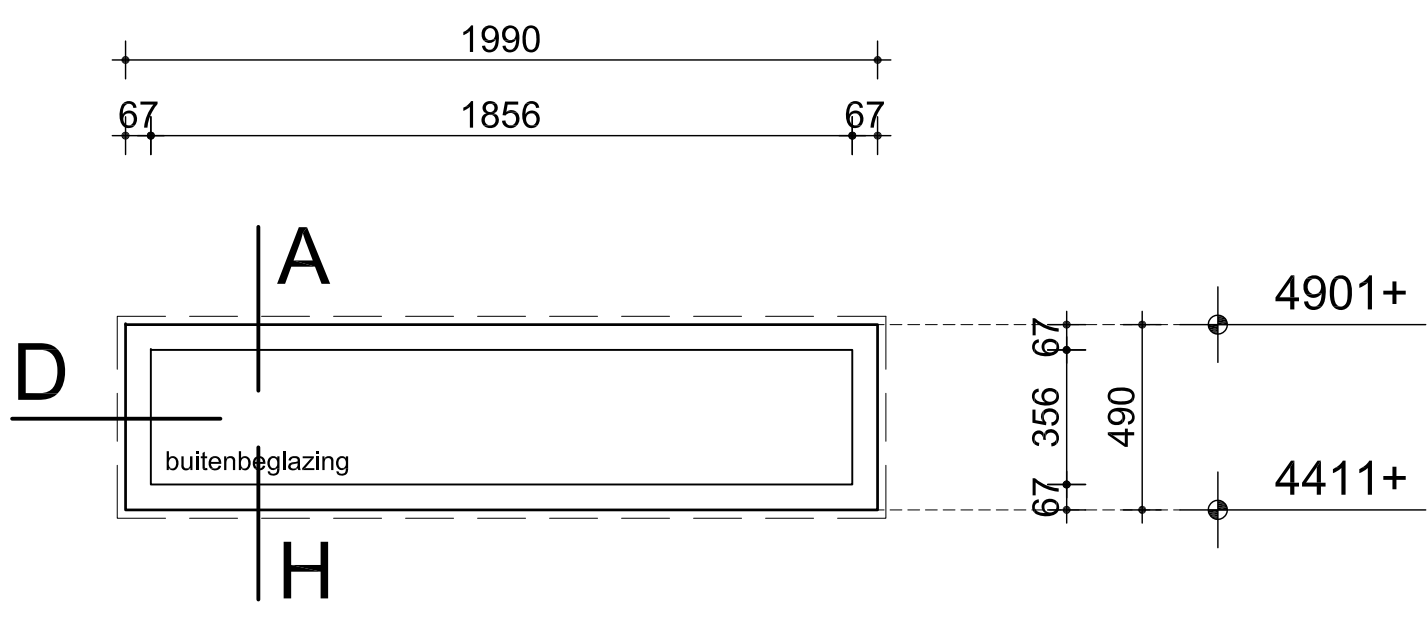


Kozijnmerk: P
 Getekend: 1
 Gespiegeld: -
 Beglazingstype: HR++ isolatieglas
 Ventilatie-rooster: -

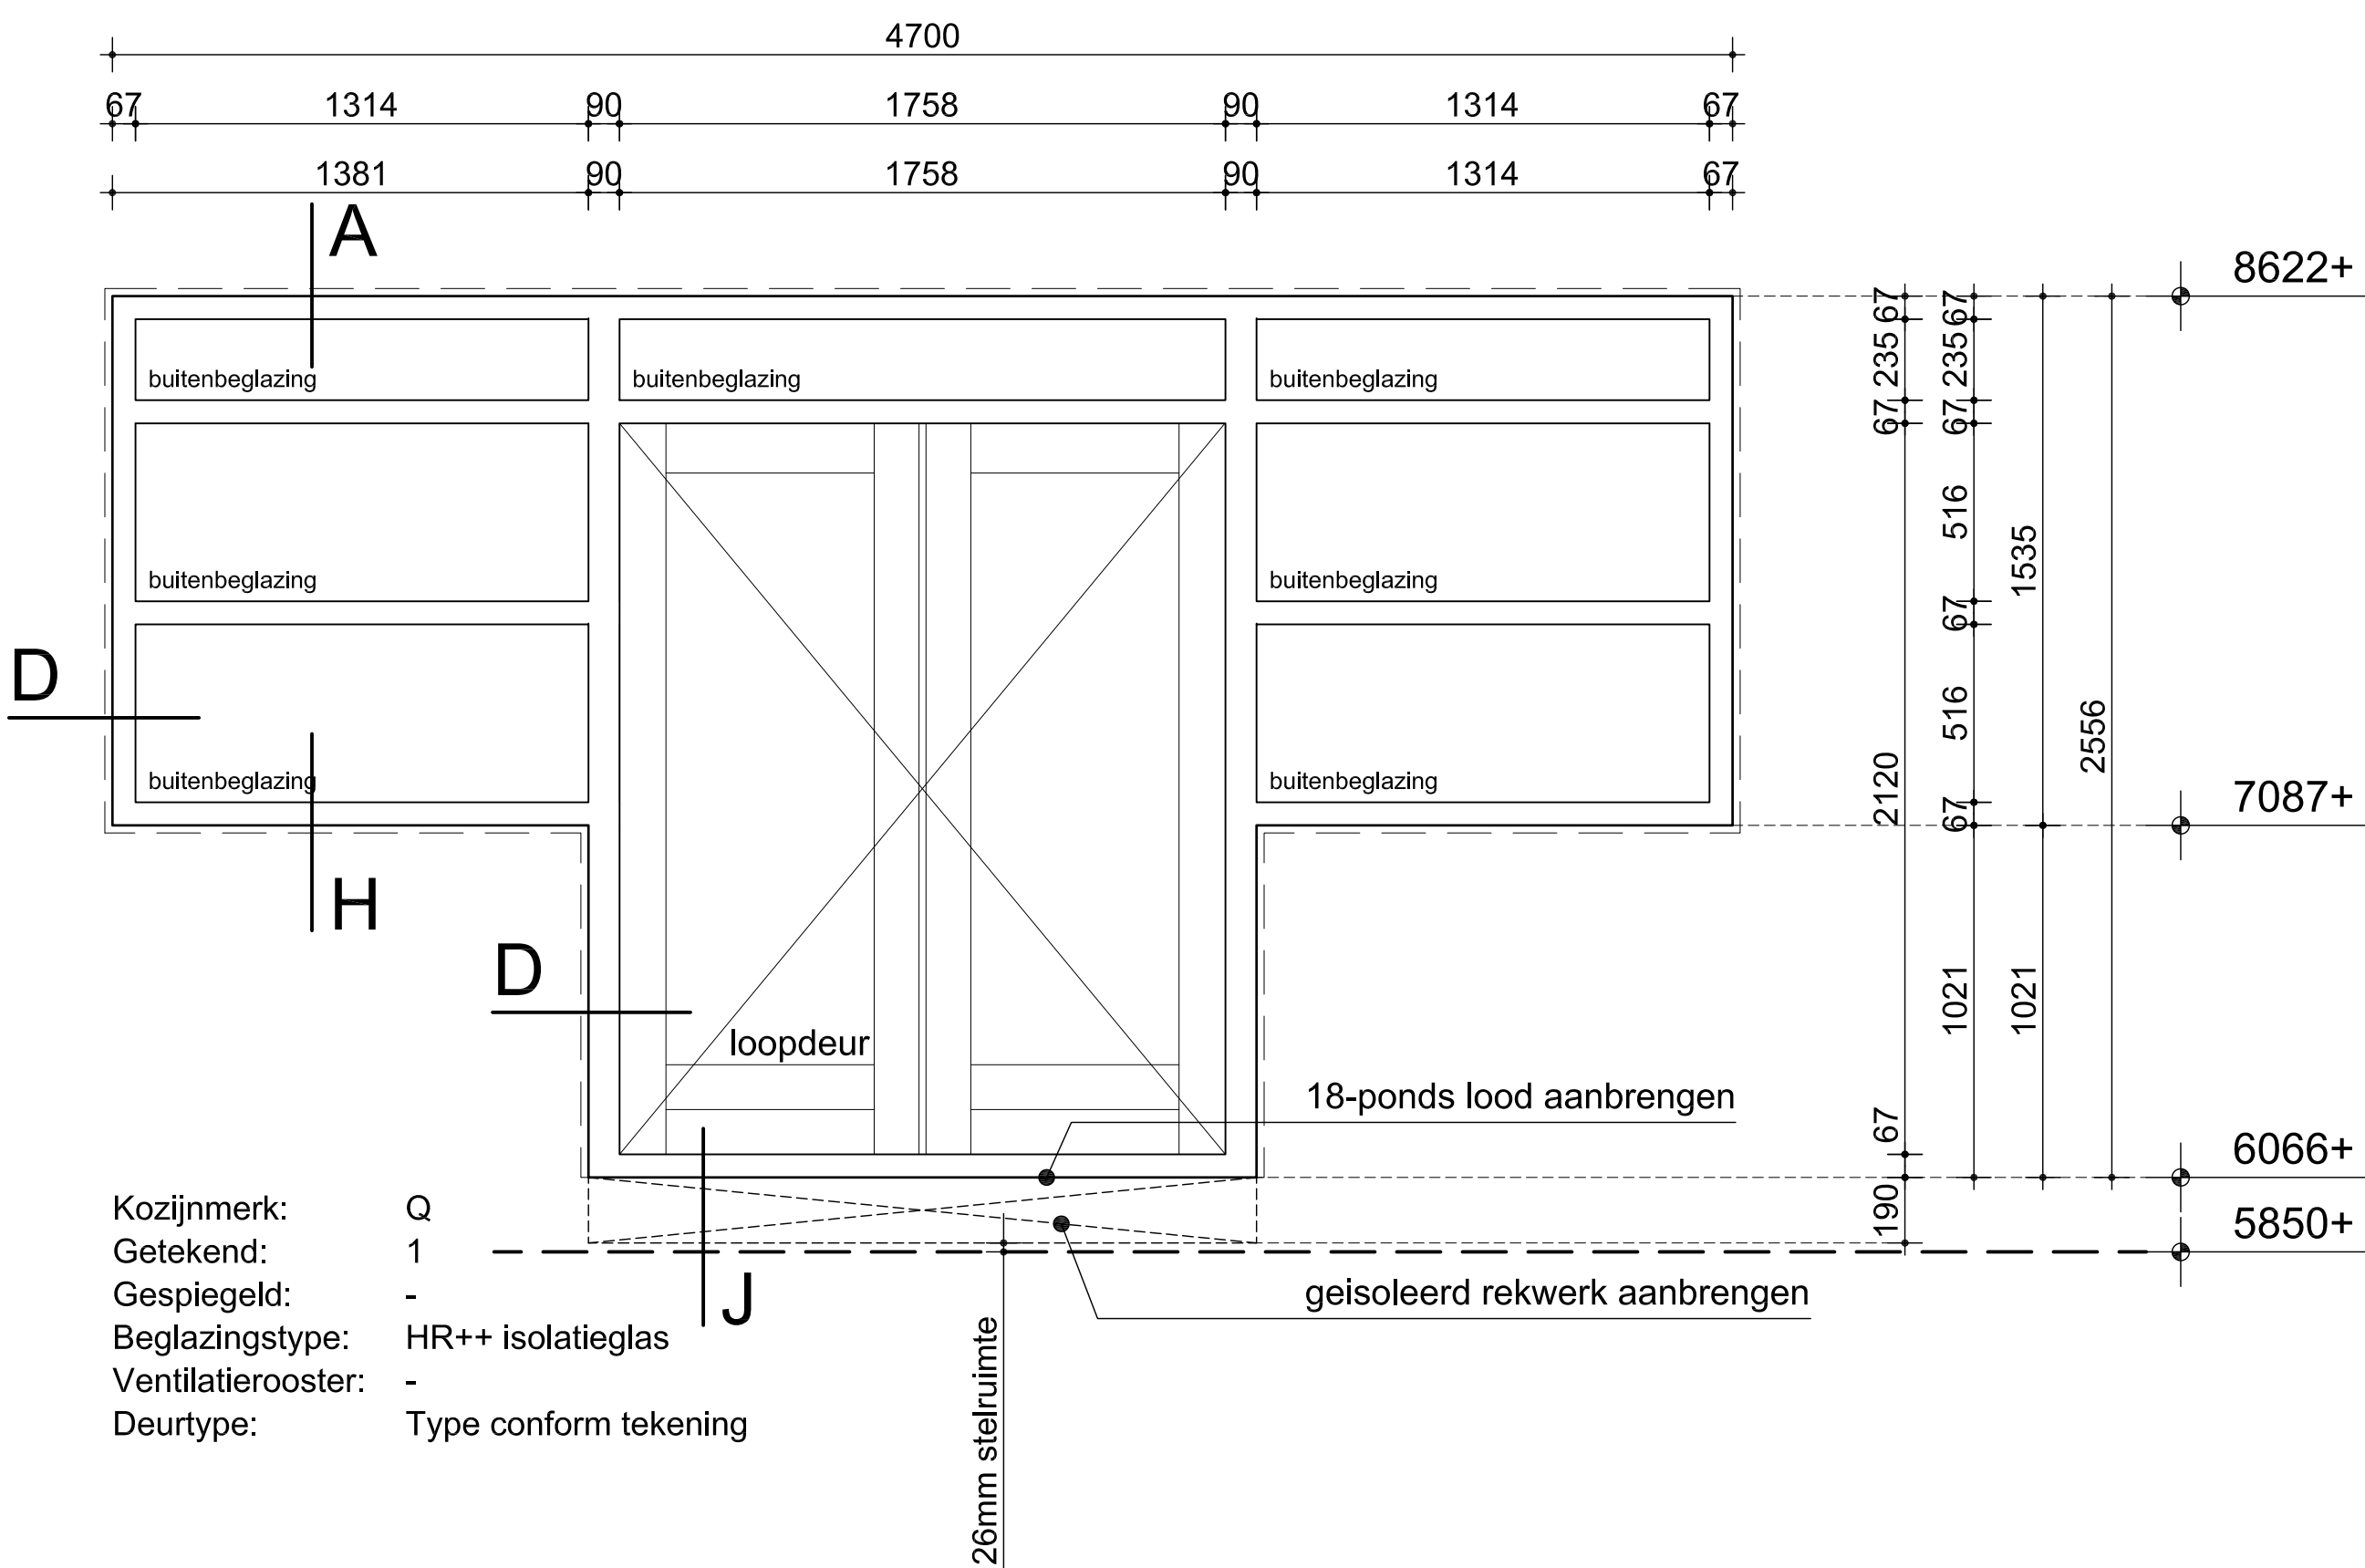

Kozijnmerk: Q
 Getekend: 1
 Gespiegeld: -
 Beglazingstype: HR++ isolatieglas
 Ventilatie-rooster: -
 Deurtype: Type conform tekening

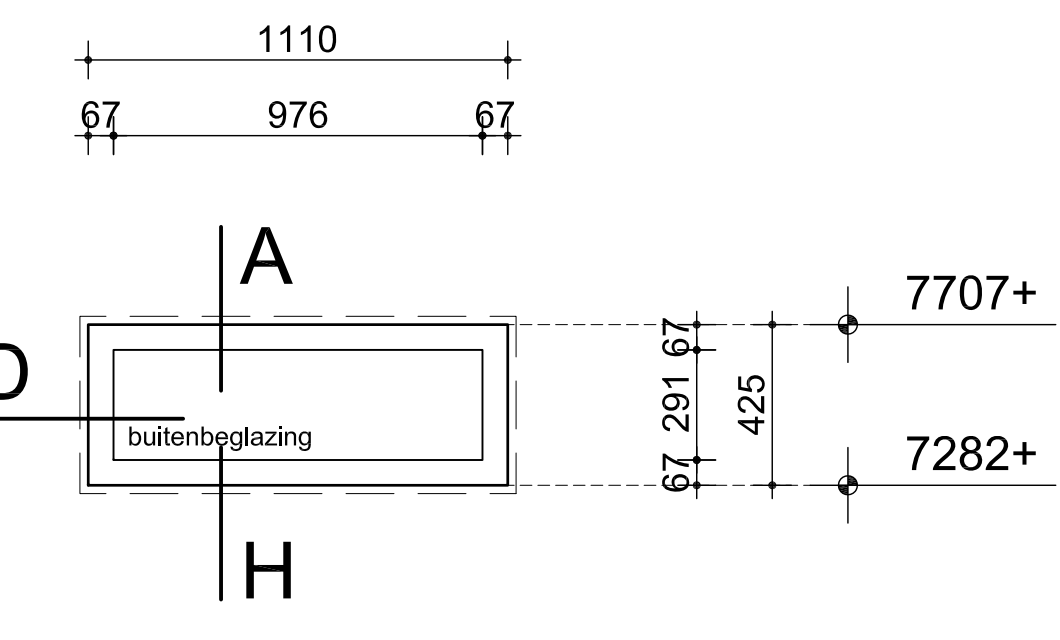


Kozijnmerk: R
 Getekend: 1
 Gespiegeld: -
 Beglazingstype: HR++ isolatieglas
 Ventilatie-rooster: -

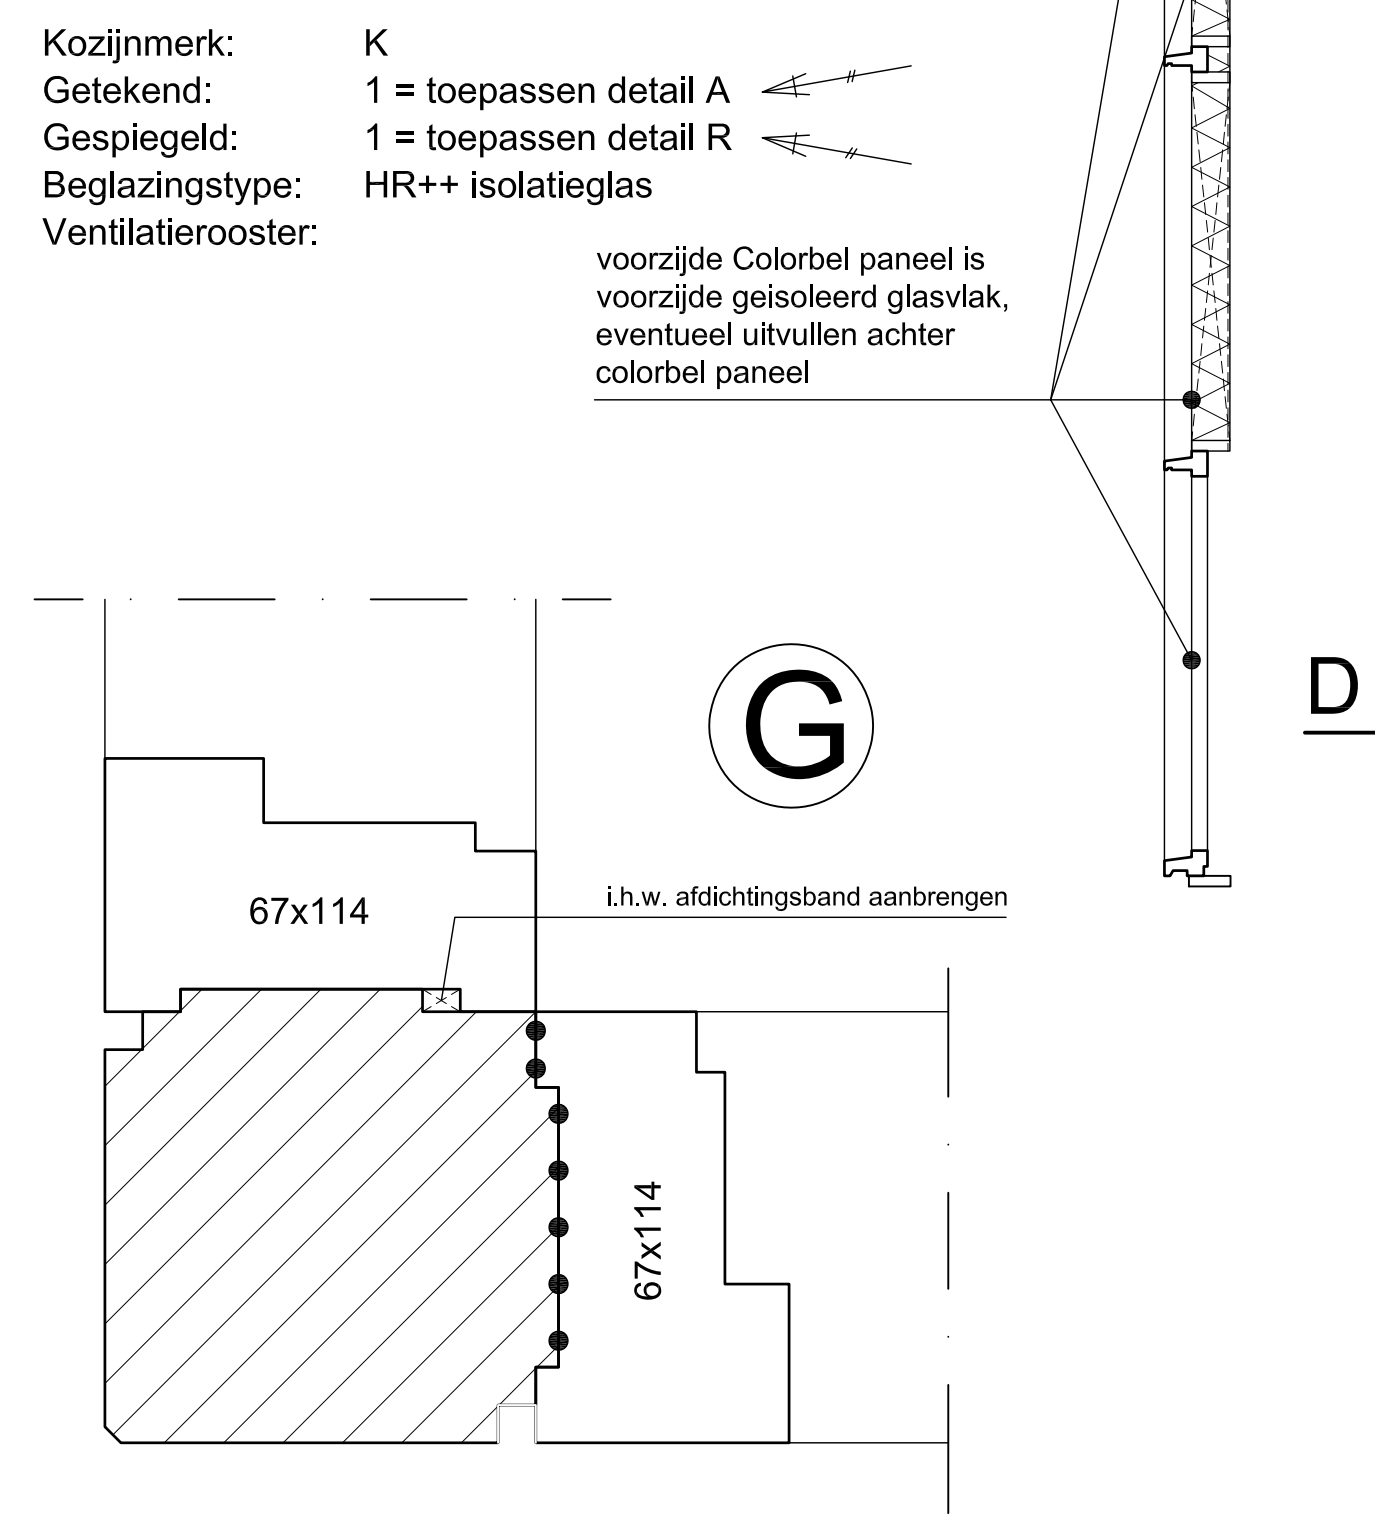


Kozijnmerk: L
 Getekend: 1
 Gespiegeld: -
 Beglazingstype: HR++ isolatieglas
 Ventilatie-rooster: -

Renvooi:
 Totaal aantal kozijnen: 20 stuks
 Alle kozijnen zijn uitgetekend gezien van buitenaf
 Kozijnen voorzien met hang- en sluitwerk Politie Keurmerk 2
 Geen plakroeden toepassen










Kleurenschema:
 - Kozijnen : gebroken wit RAL 9010
 - Voordeur : gebroken wit RAL 9010
 - Overige deuren : gebroken wit RAL 9010
 - Ramen : gebroken wit RAL 9010
 - Ventilatie-roosters : naturel aluminium kleur

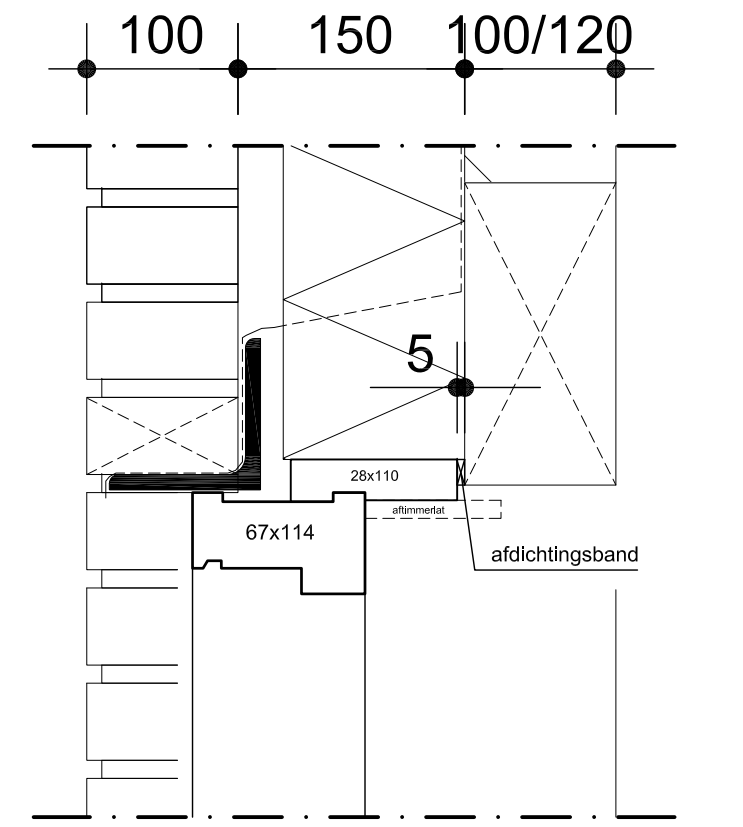

Basisdetail 1:5

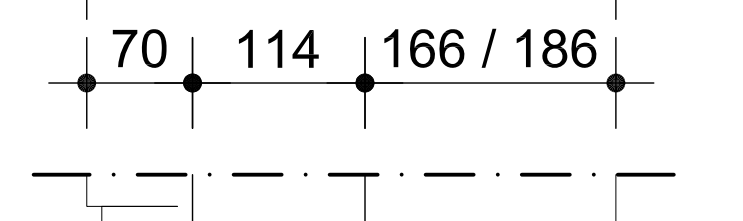

Basisdetail 1:5

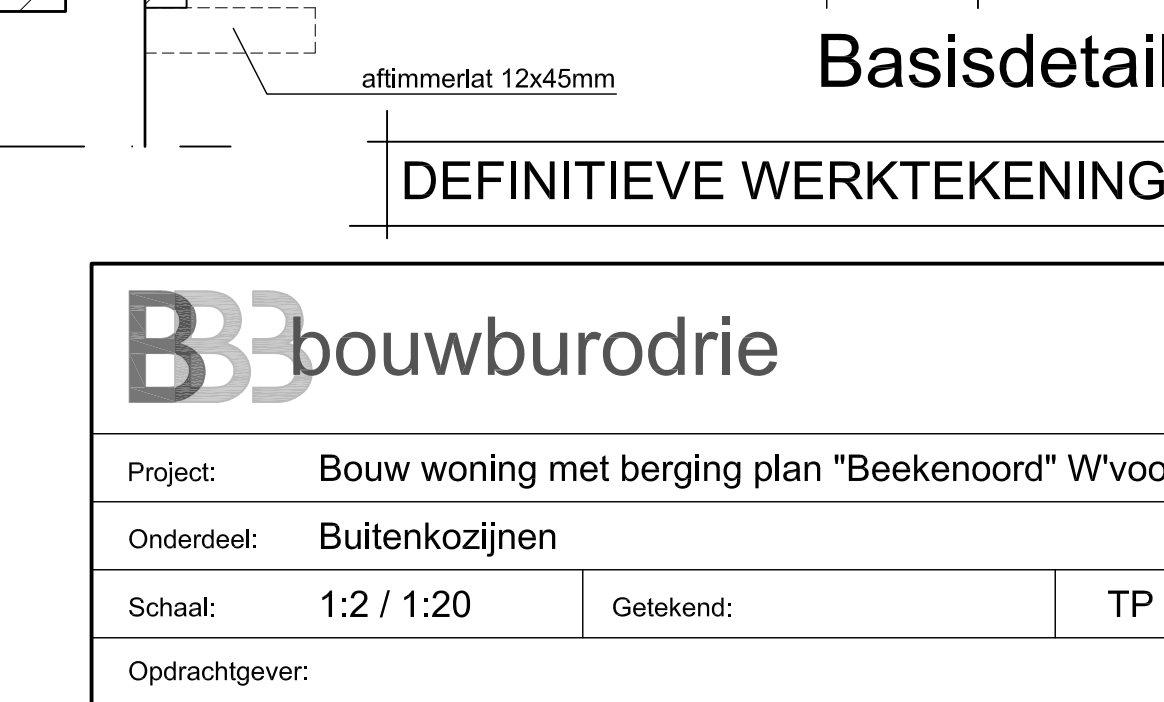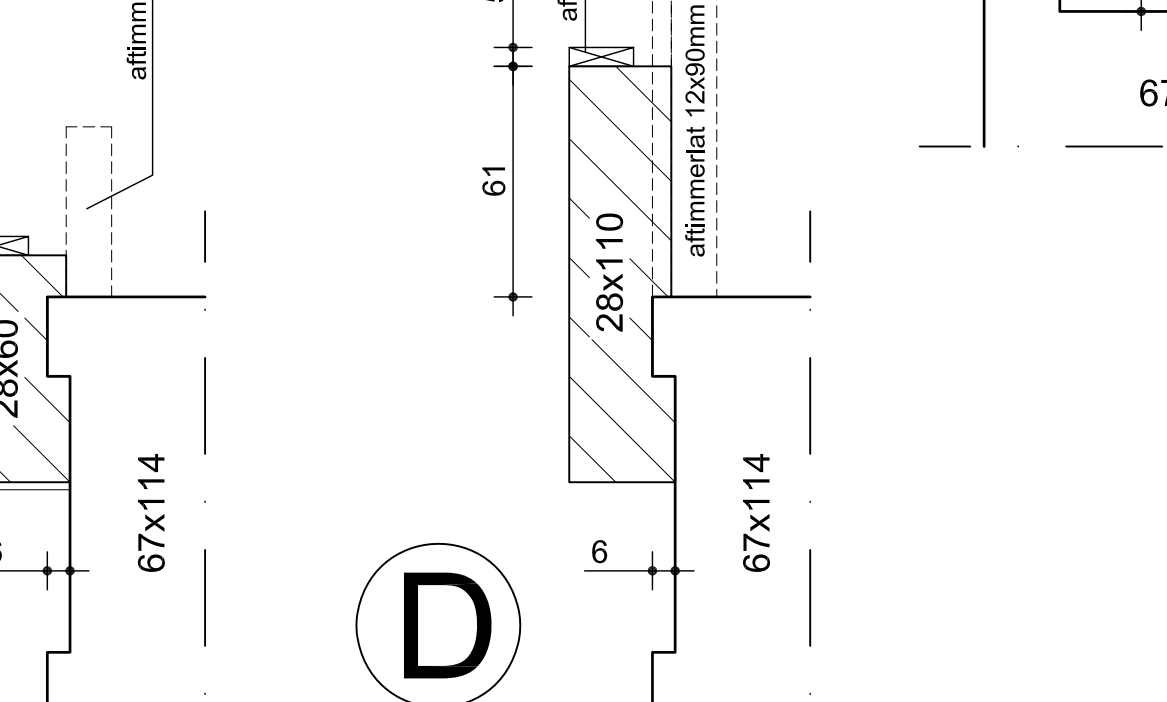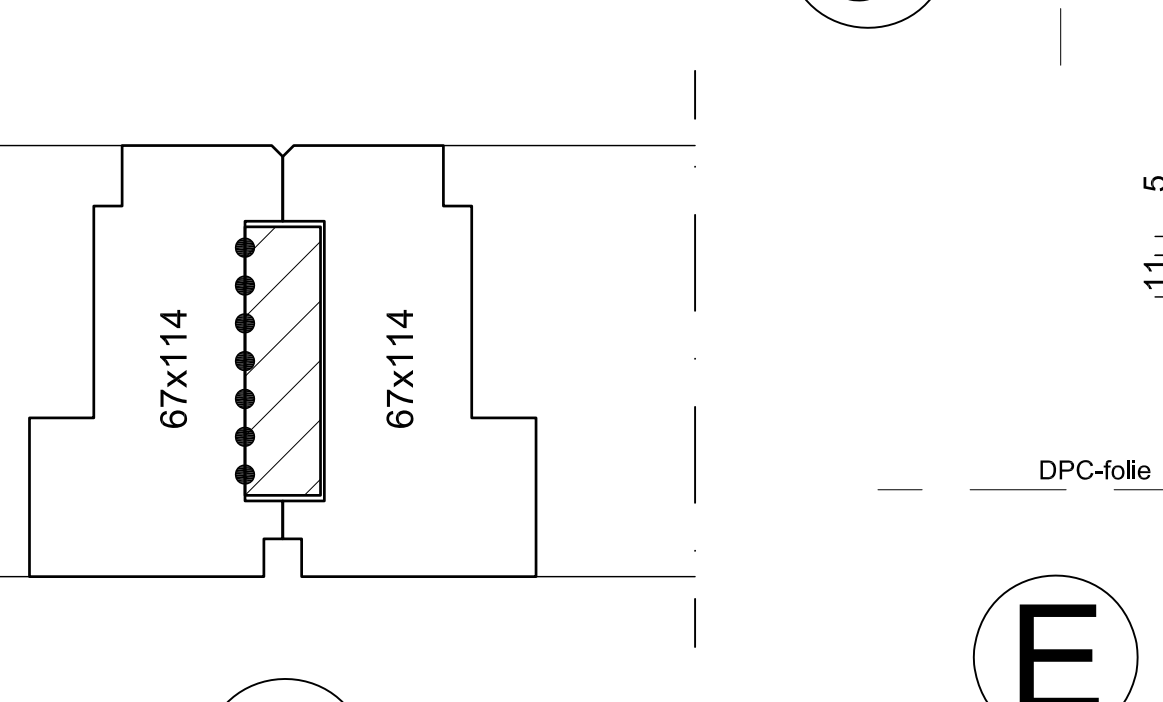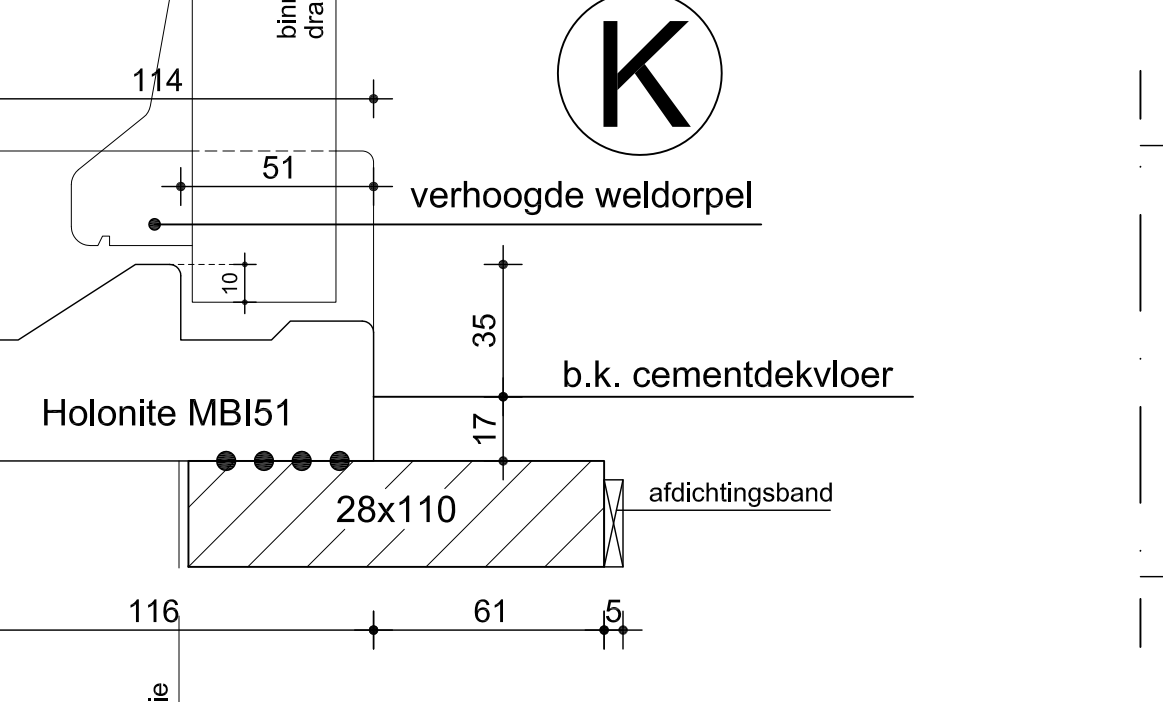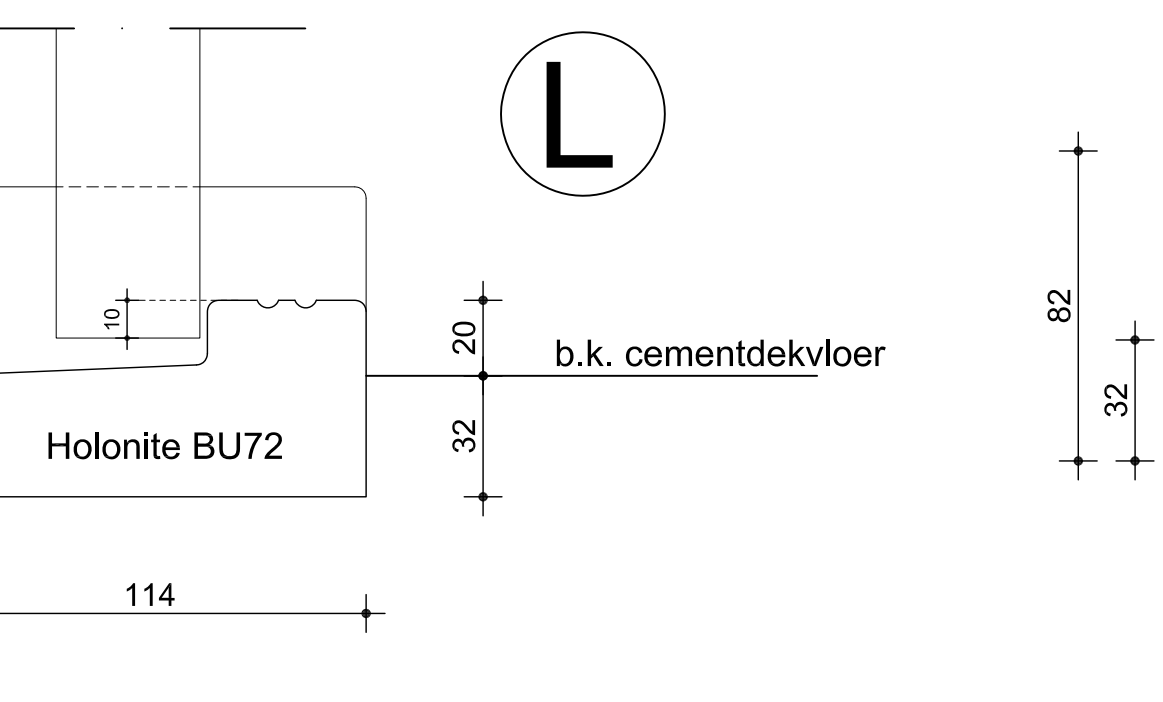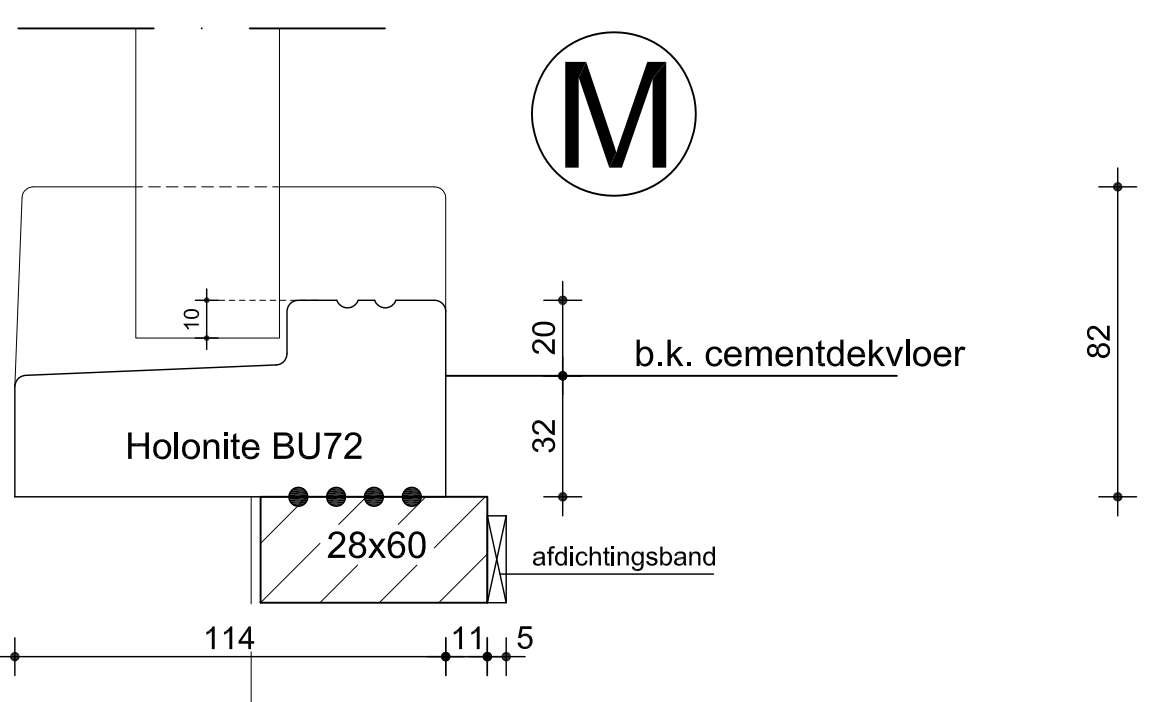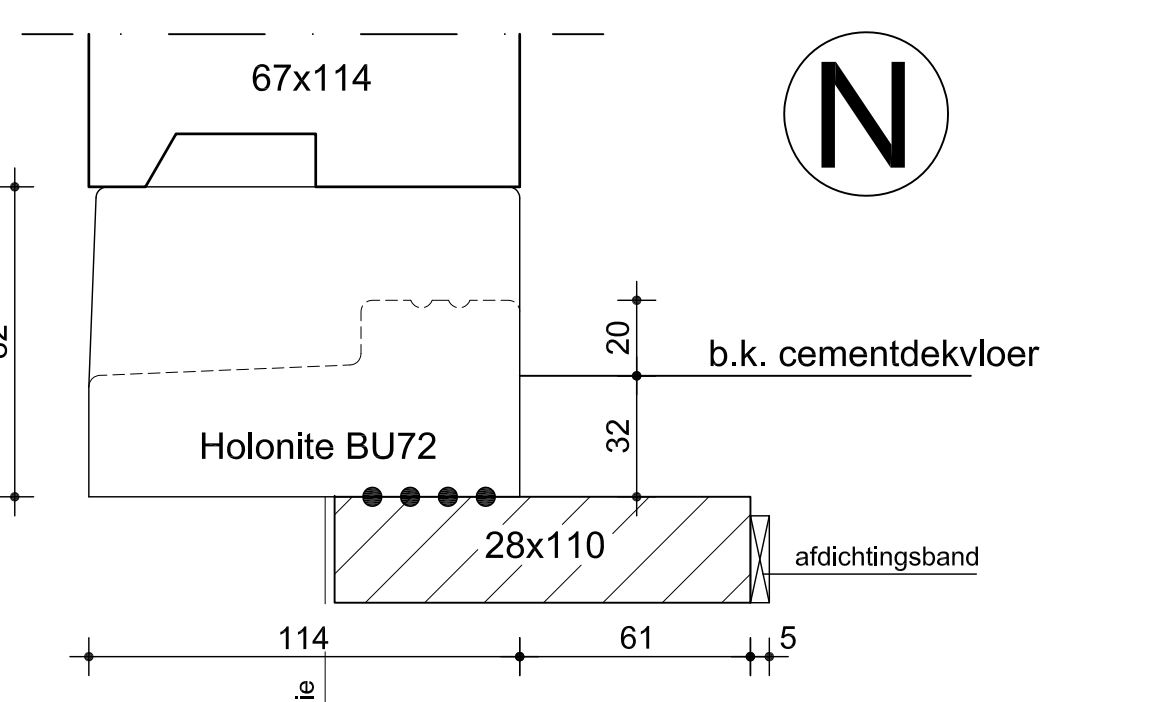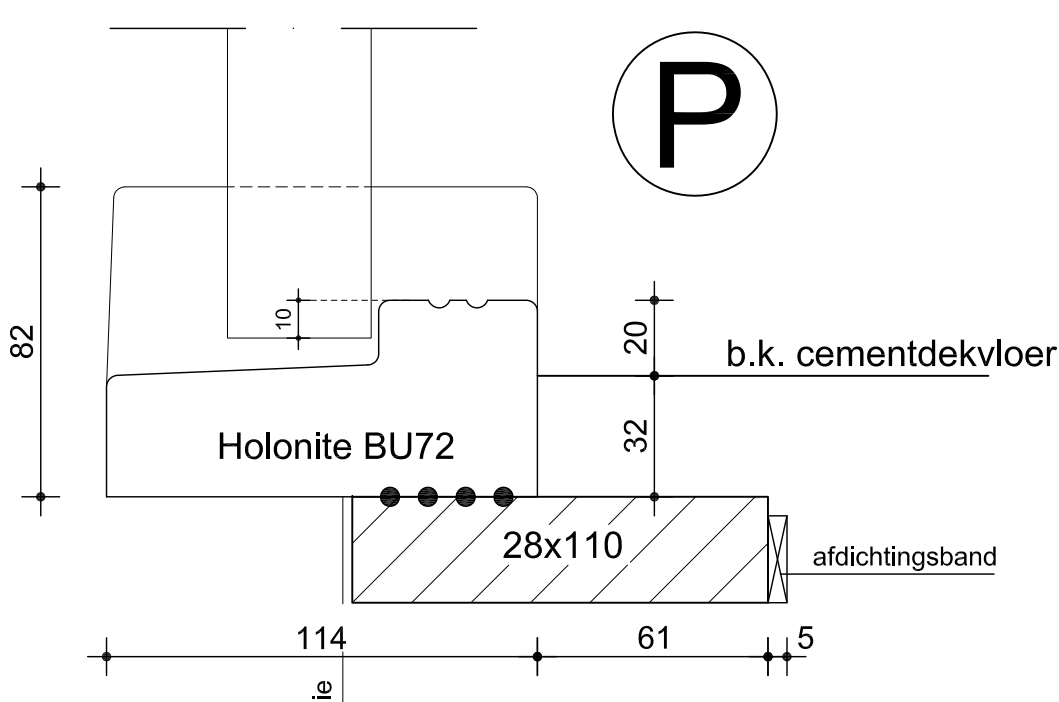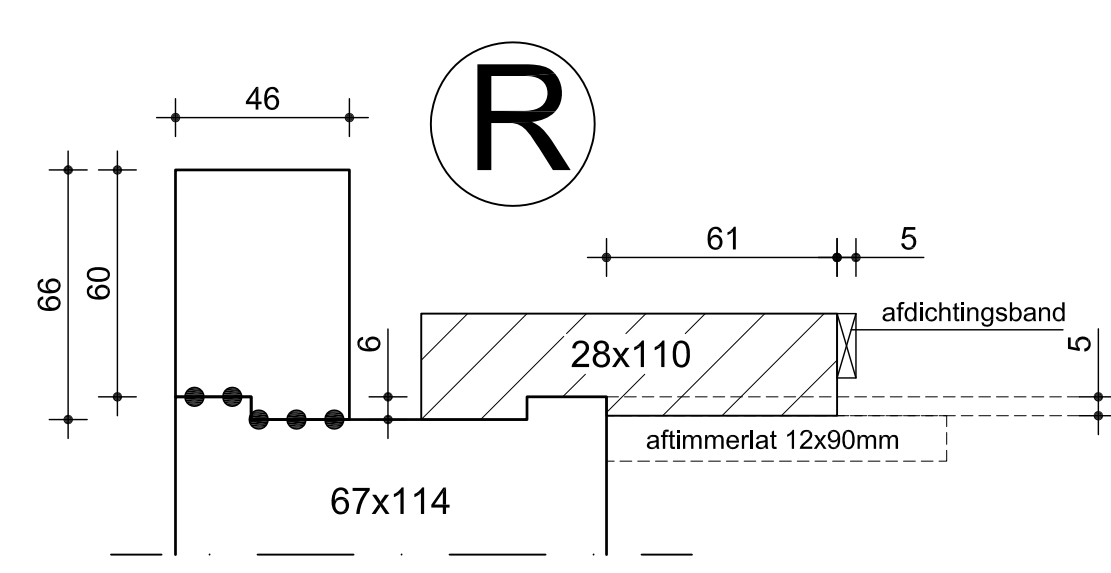

Bouwurodrie
 Project: Bouw woning met berging plan "Beekenoord" W'voort
 Onderdeel: Buitenzijden
 Schaal: 1:2 / 1:20
 Getekend: TP
 Opdrachtgever:
 Werknr: 09-0097
 Bladz: W-06